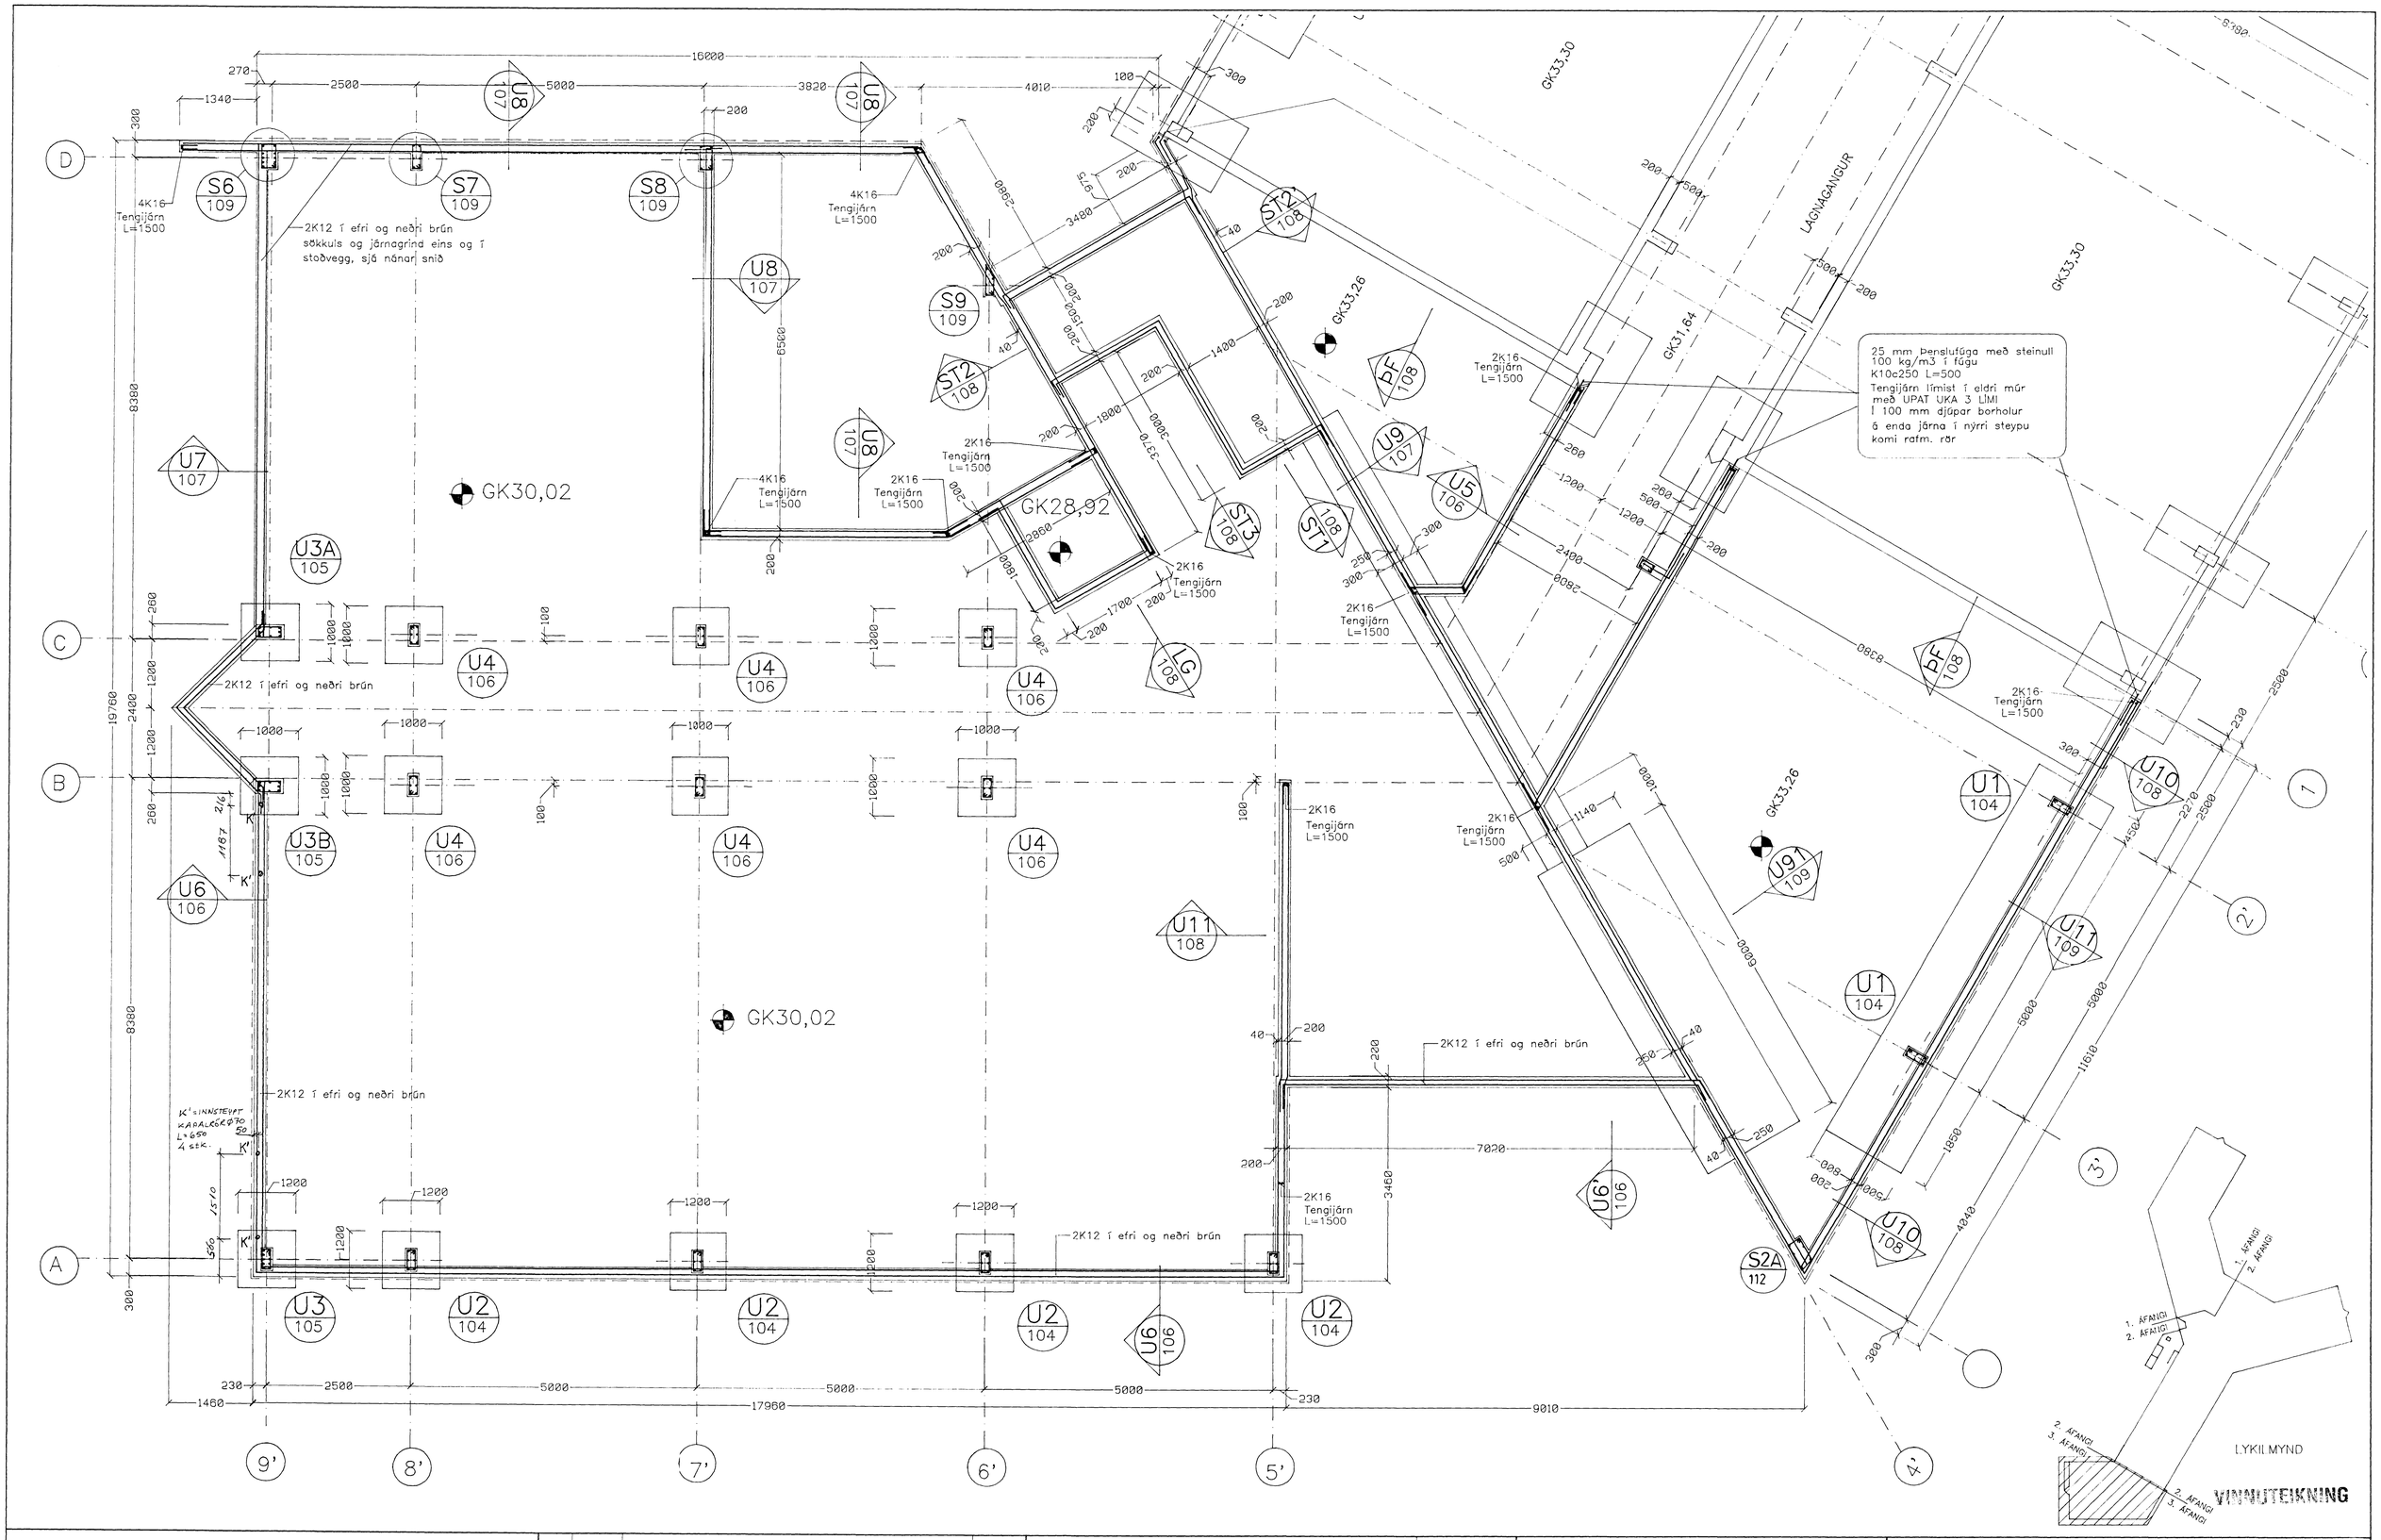

BR.	DAGS.	EÐLI BREYTINGAR	SAMÞ.	TILVÍSUN	TEIKNING NR.
F					
E					
D					
C					
B					
A	29.01.97	UNDIRSTÖÐUM Á FYLLINGU U1, U2, O.FL.	E.E.		

HVALEYRARSKÓLI
HAFNARFIRÐI
3. ÁFANGI
AKURHOLT 1

EINAR EINARSSON TÆKNIFRÆÐINGUR, BREIÐVANGUR 6
kennitala 1510504769, sími 650788

UNDIRSTÖÐUR
GRUNNMYND

Byggingafulltrúi Hafnarfjarðar
Afgreitt þann
07 FEB. 1997
Sigurbjartur Halldórsson

TEIKN.NR.	101 A
HANNAÐ	EE
TEIKNAÐ	EE
YFIRF.	
SAMÞ.	Einar Einarsson

MKV. 1:50
DAGS. Janúar 1997