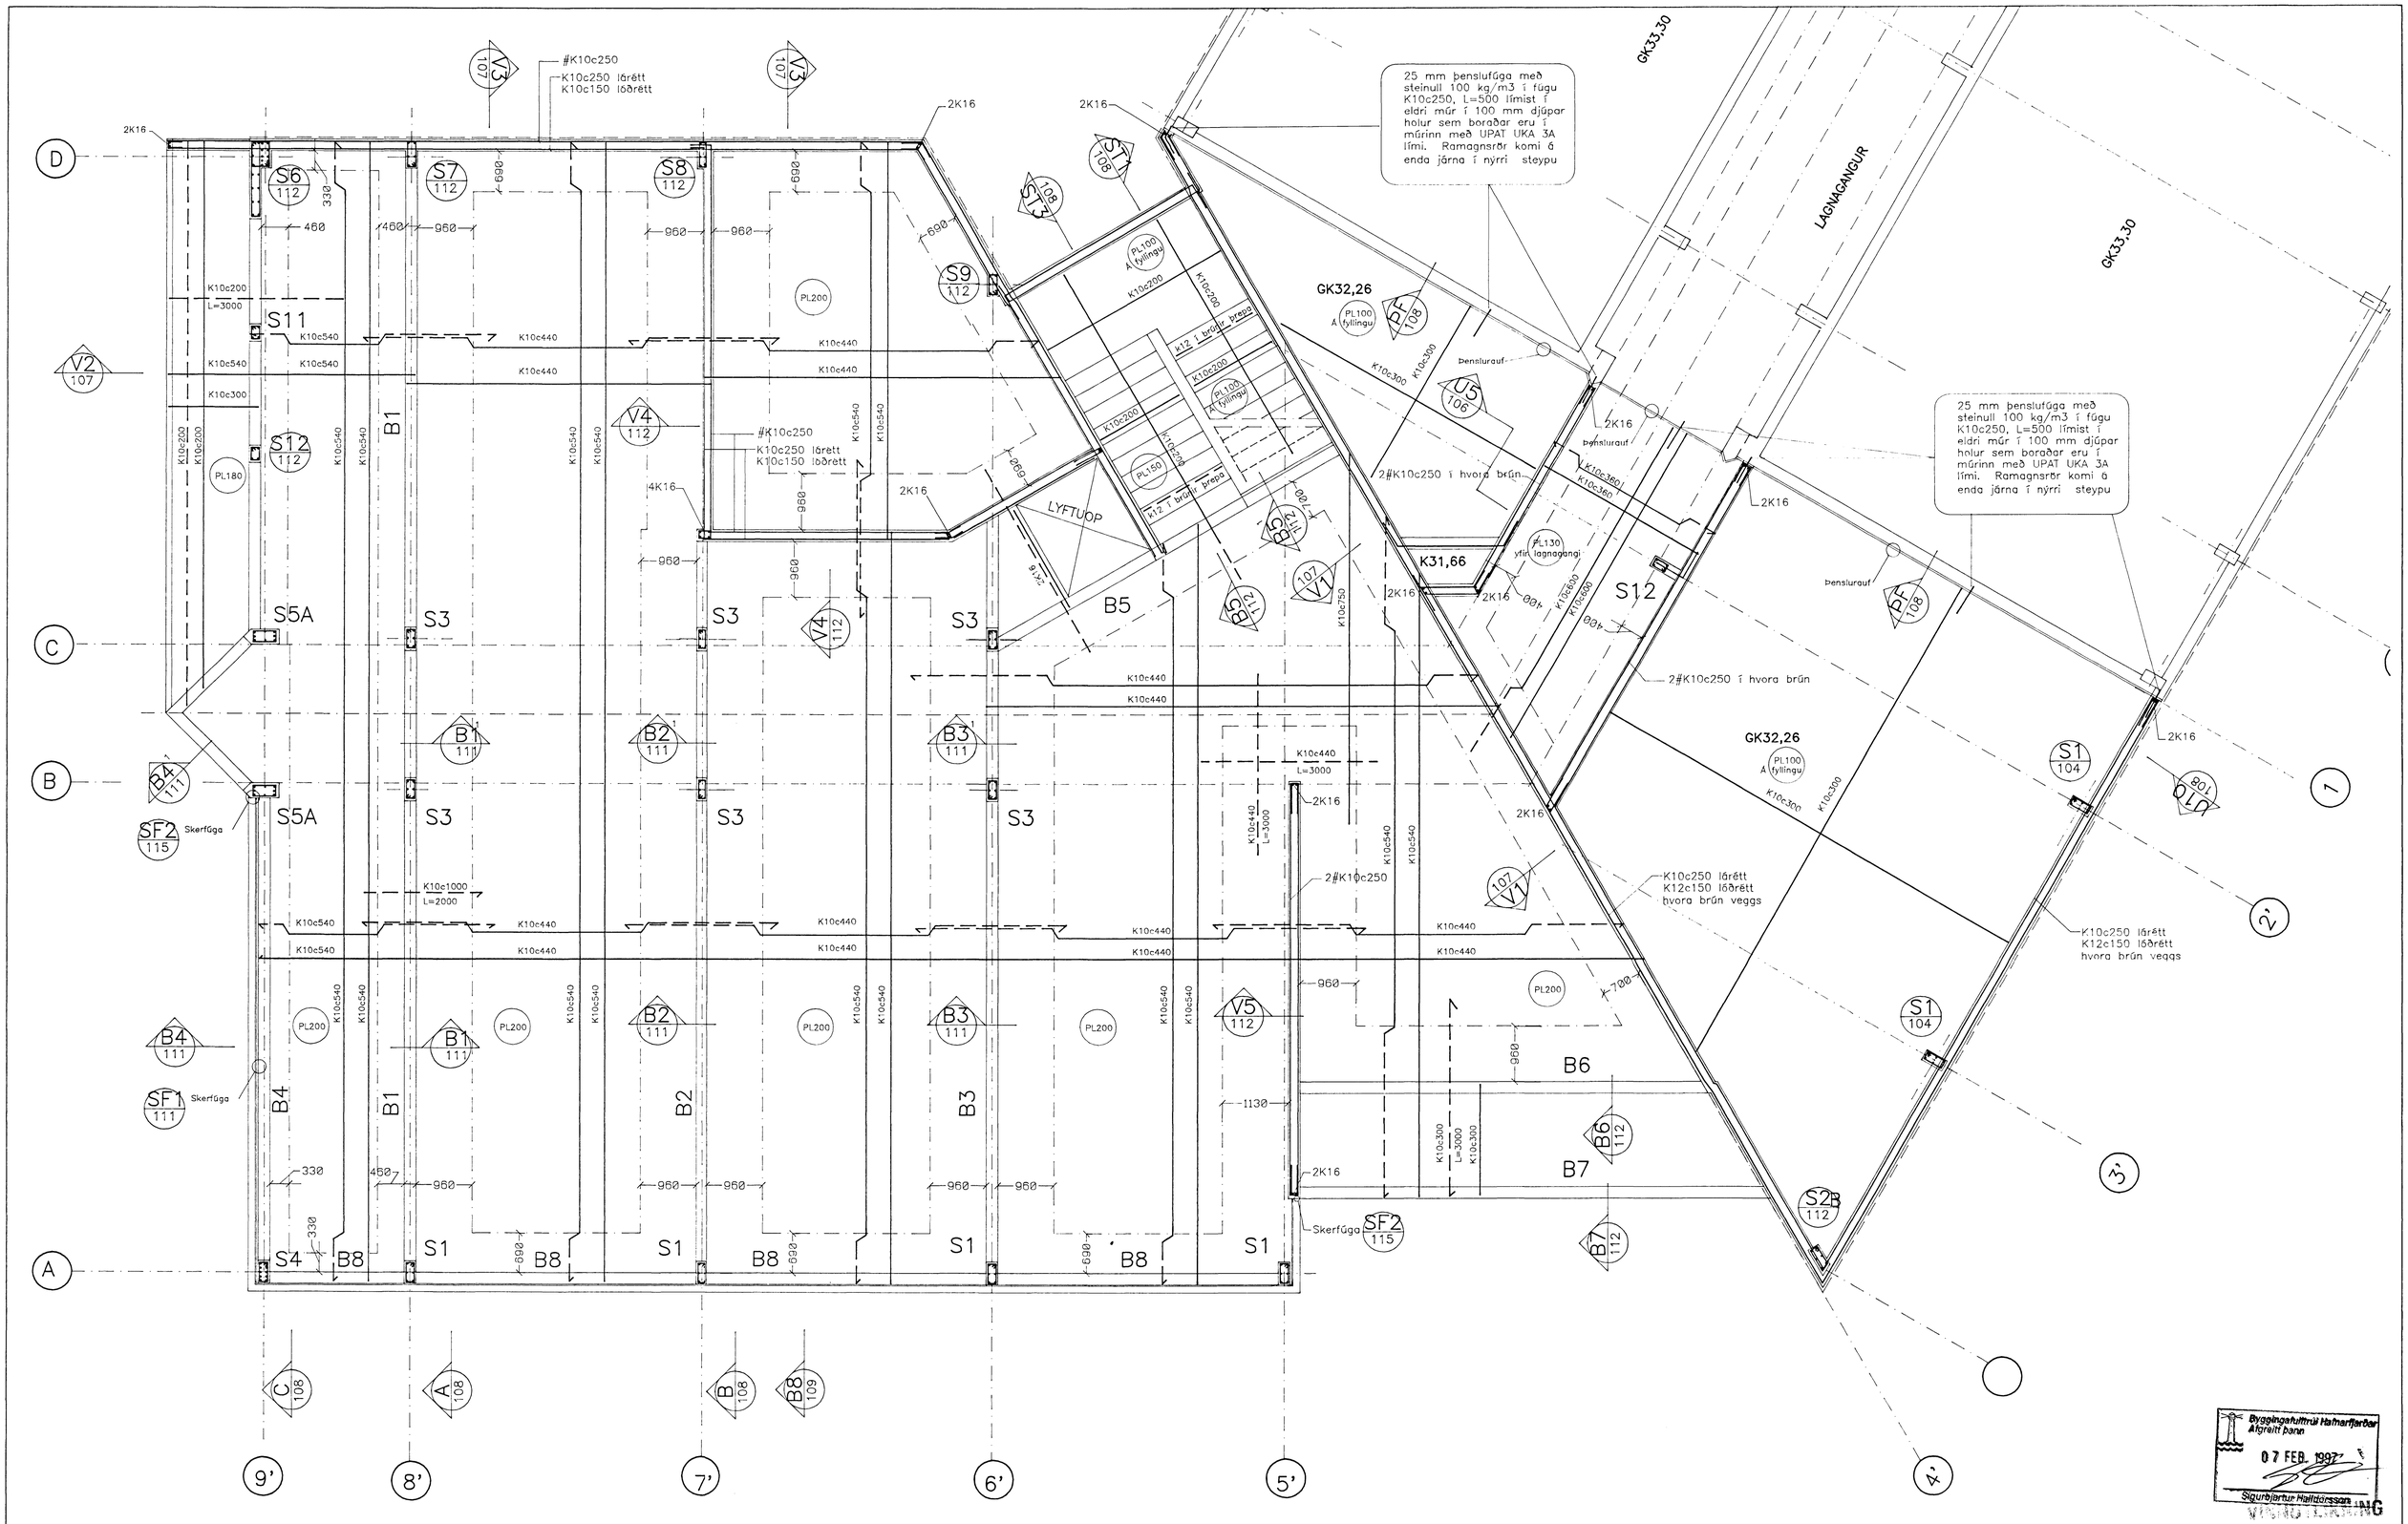

BR.	DAGS.	EDLI BREYTINGAR	SAMÞ.	TILVÍSUN	TEIKNING NR.
F					
E					
D					
C					
B					
A	29.01.97	SF2 O. FL. ÚTILSHÁTTAR LAGFÆRINGAR			

HVALEYRARSKÓLI
HAFNARFIRÐI
3. ÁFANGI
AKURHOLT 1

EINAR EINARSSON TÆKNIFRÆÐINGUR, BREIÐVANGUR 6
kennitala 151050-4769, sími 5650788

VEGGIR OG PLATA Y. JARÐH.
GRUNNMYND

TEIKN.NR. 102 A
HANNAÐ EE
TEIKNAÐ EE
YFIRF.
MKV. 1:50 DAGS. Janúar 1997 SAMÞ.