




ÞF SNID
102 ÞENNSLUFUGA

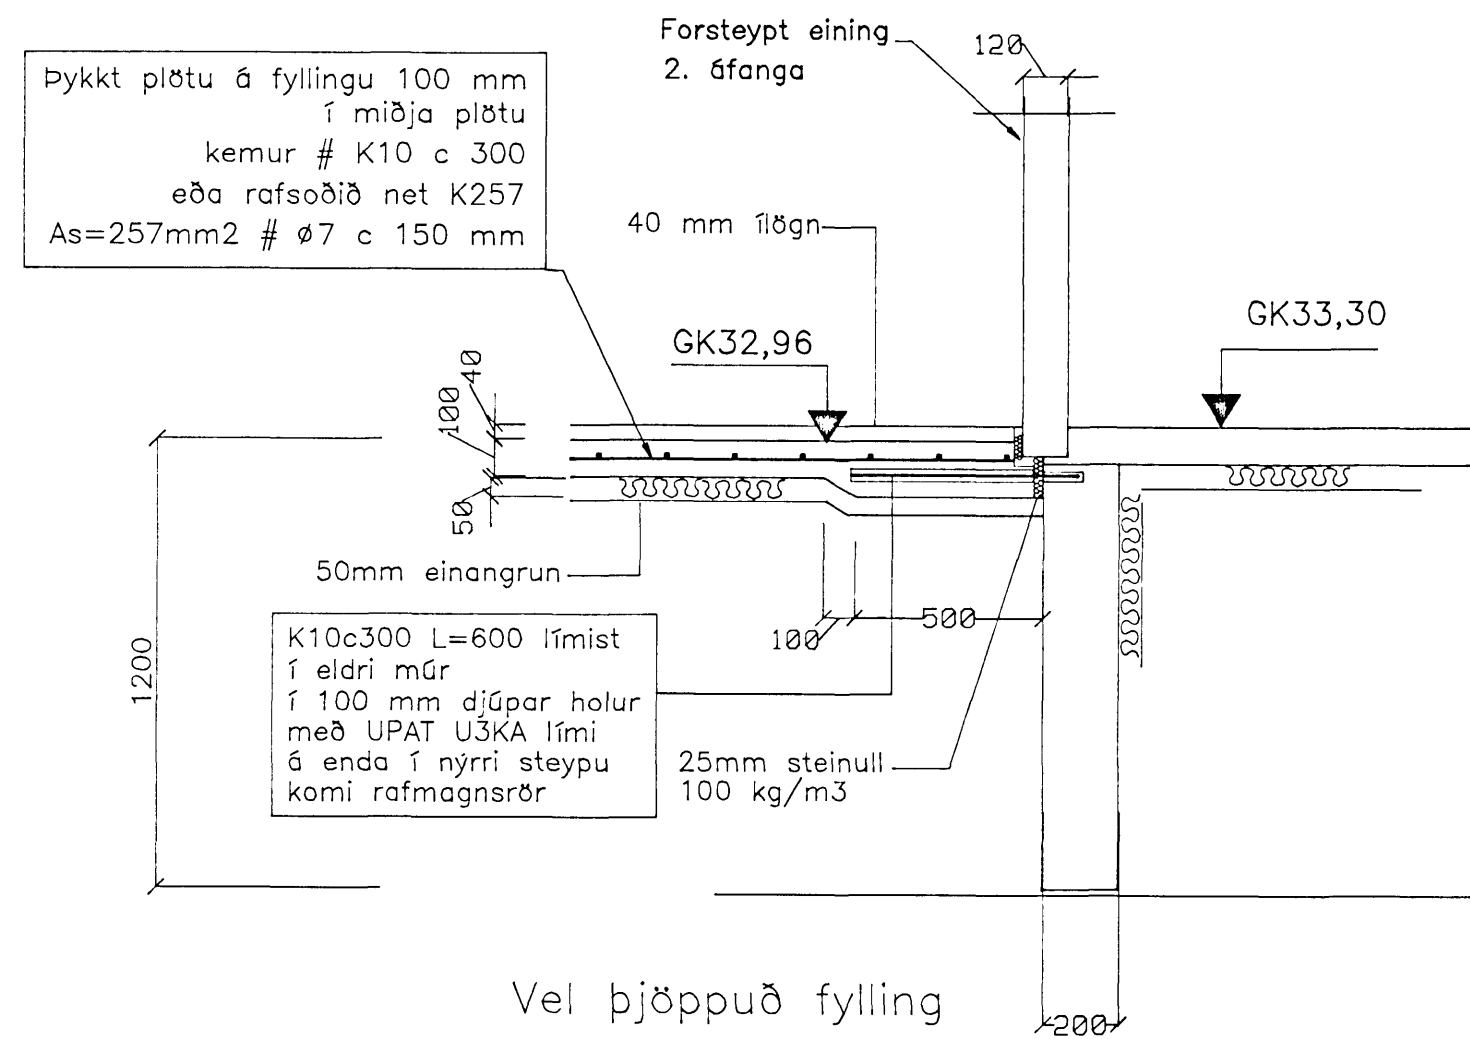

ST1 SNID
101

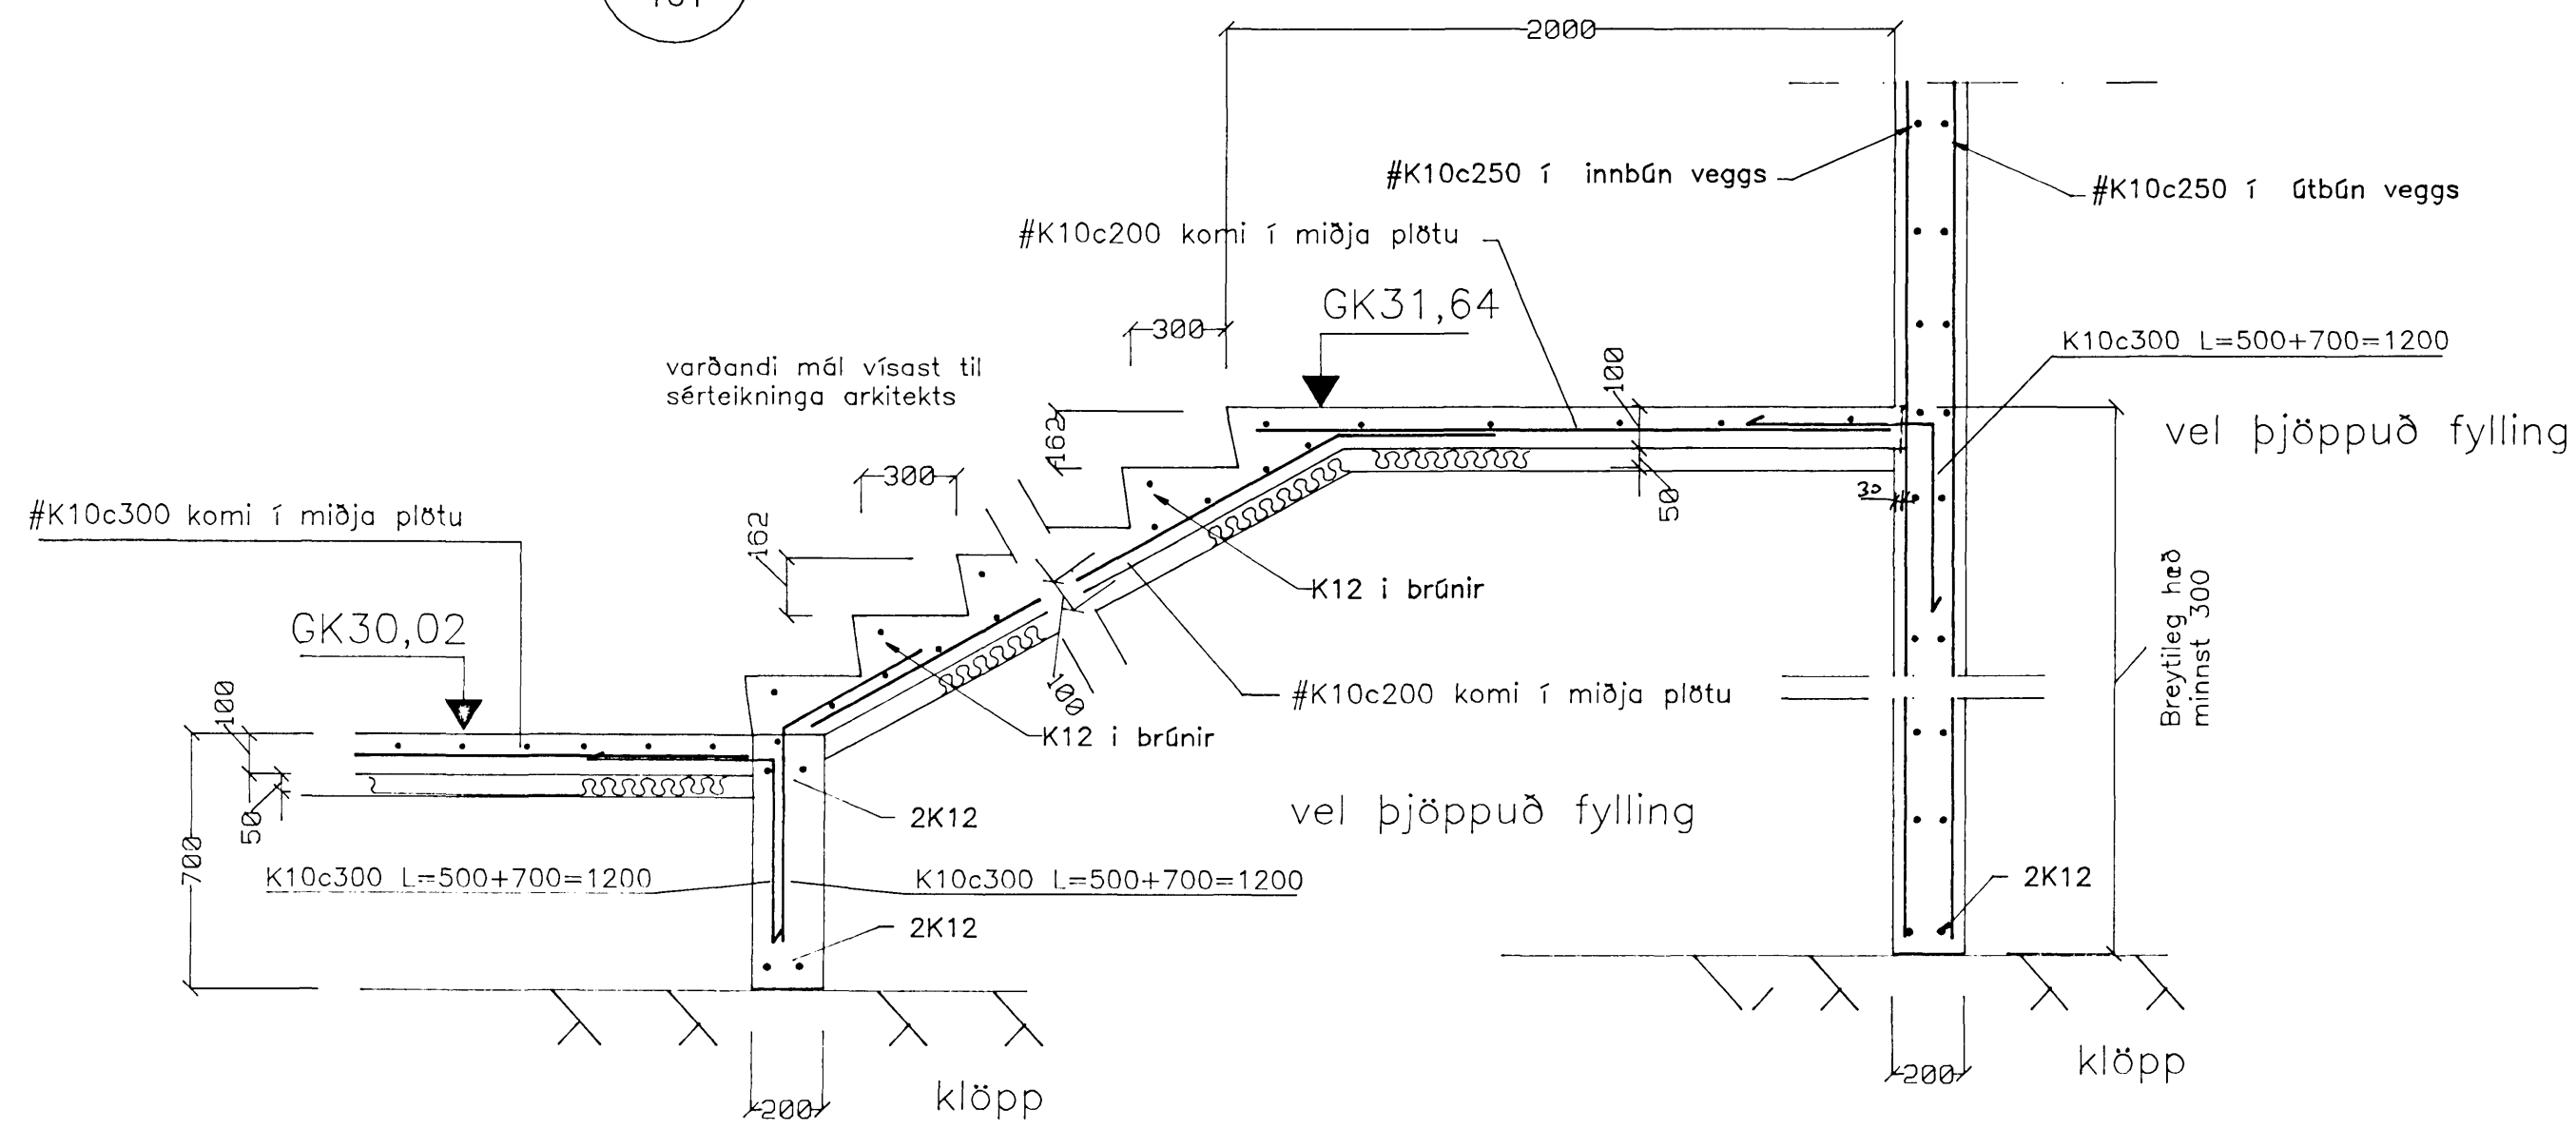


ST2 SNID
101

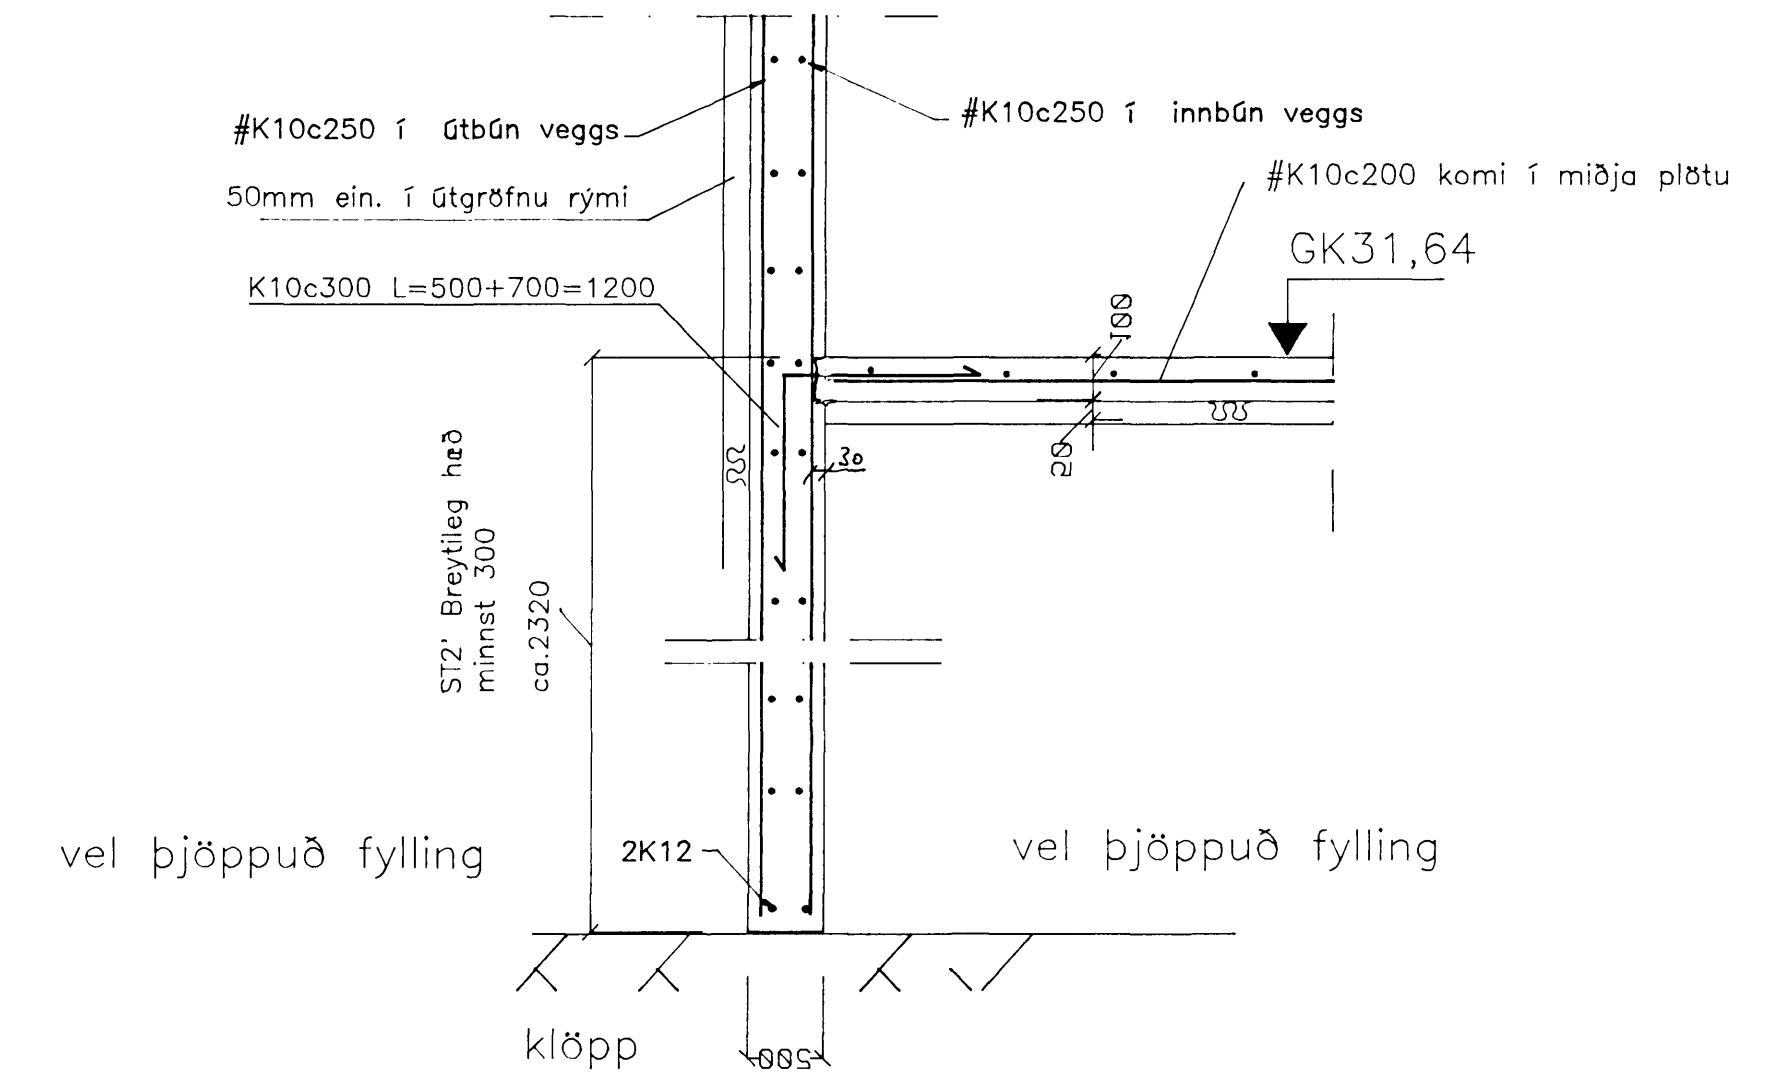


ST2' SNID
101


U10 SNID
101

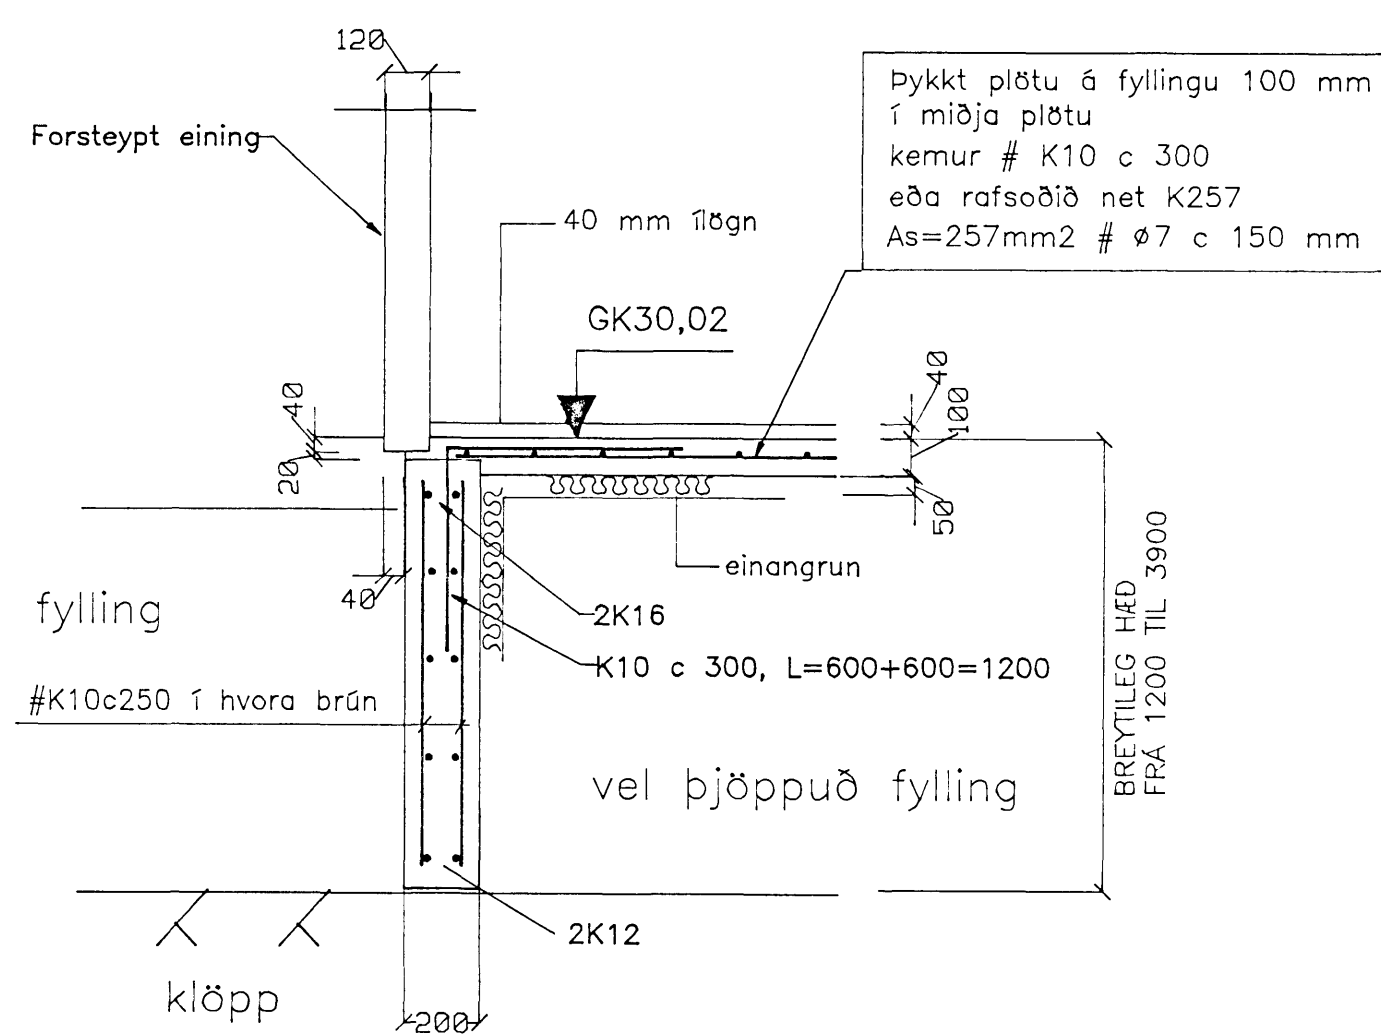

U11 SNID
101

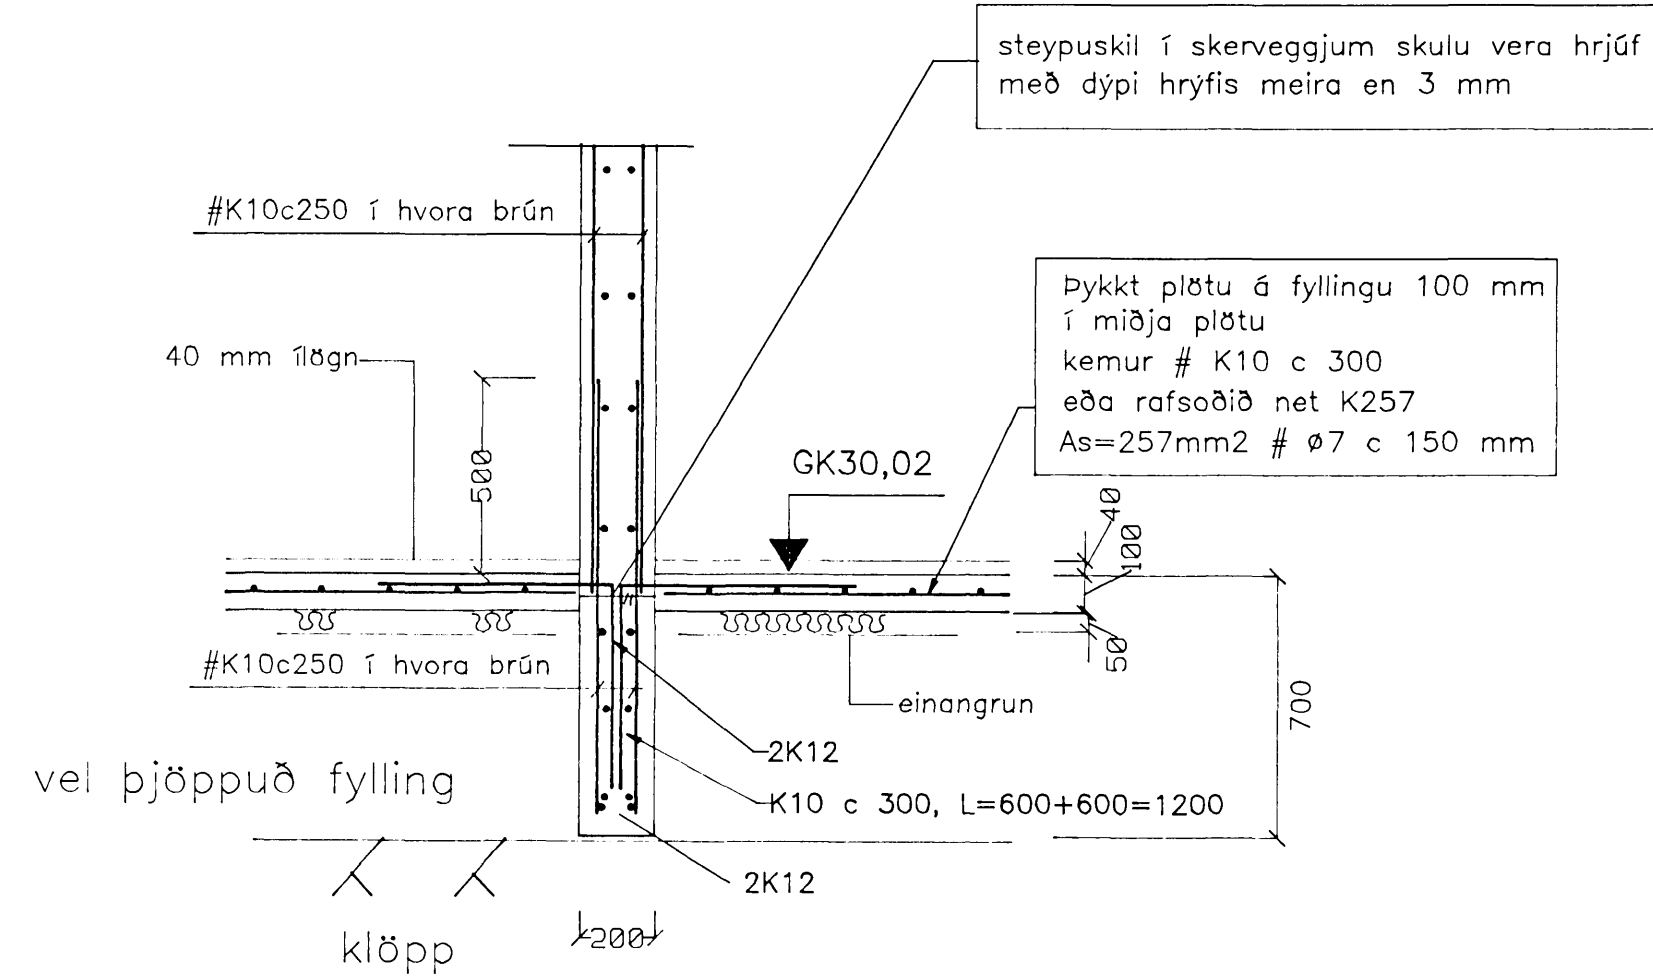


ST3 SNID
101

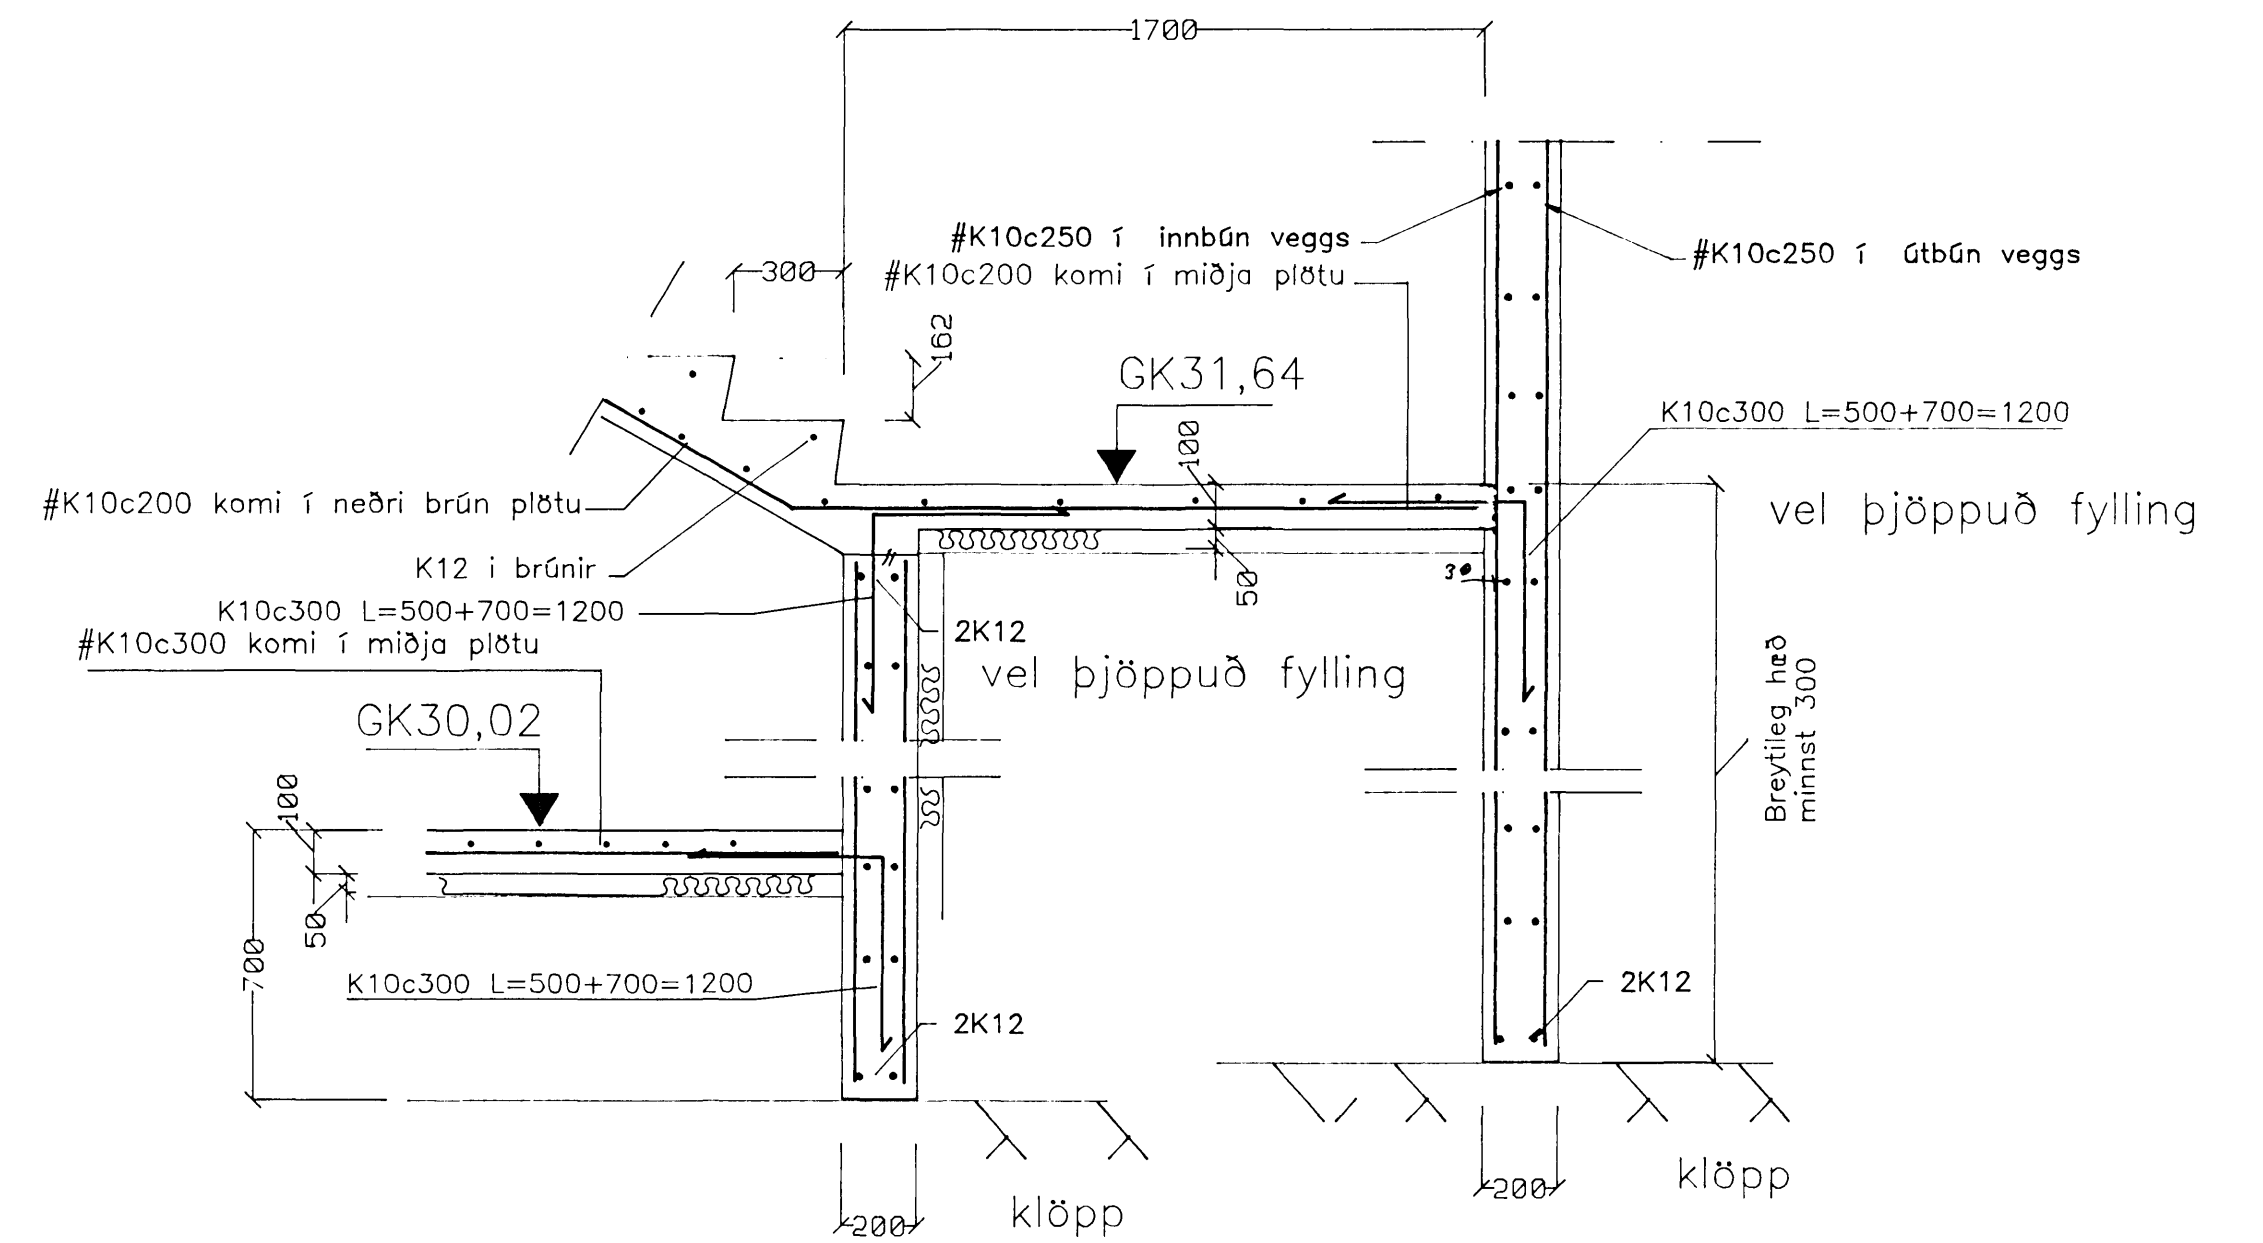

Byggingafræðingur HAFNARFIRÐIR
Algreitt þann
07 FEB. 1997
Sigurbjartur Halldórsson

VINDU TEIKNING

F						
E						
D						
C						
B						
A						
BR.	DAGS.	EDLI BREYTINGAR	SAMP.	TILVÍSUN	TEIKNING NR.	

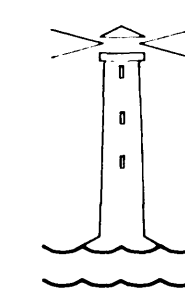

HVALEYRARSKÓLI
HAFNARFIRÐI
3. ÁFANGI
AKURHOLT 1

EINAR EINARSSON
TÆKNIFRÆÐINGUR, BREIÐVANGUR 6
kennitala 151050-4769, sími 5650788
TEIKN.NR. 108
HANNAD EE
TEIKNAD EE
YERF.
MKV. 1:20
DAGS. JAN. 1997
SAMP. Einar Einarsson