




**F8** FESTING  
103

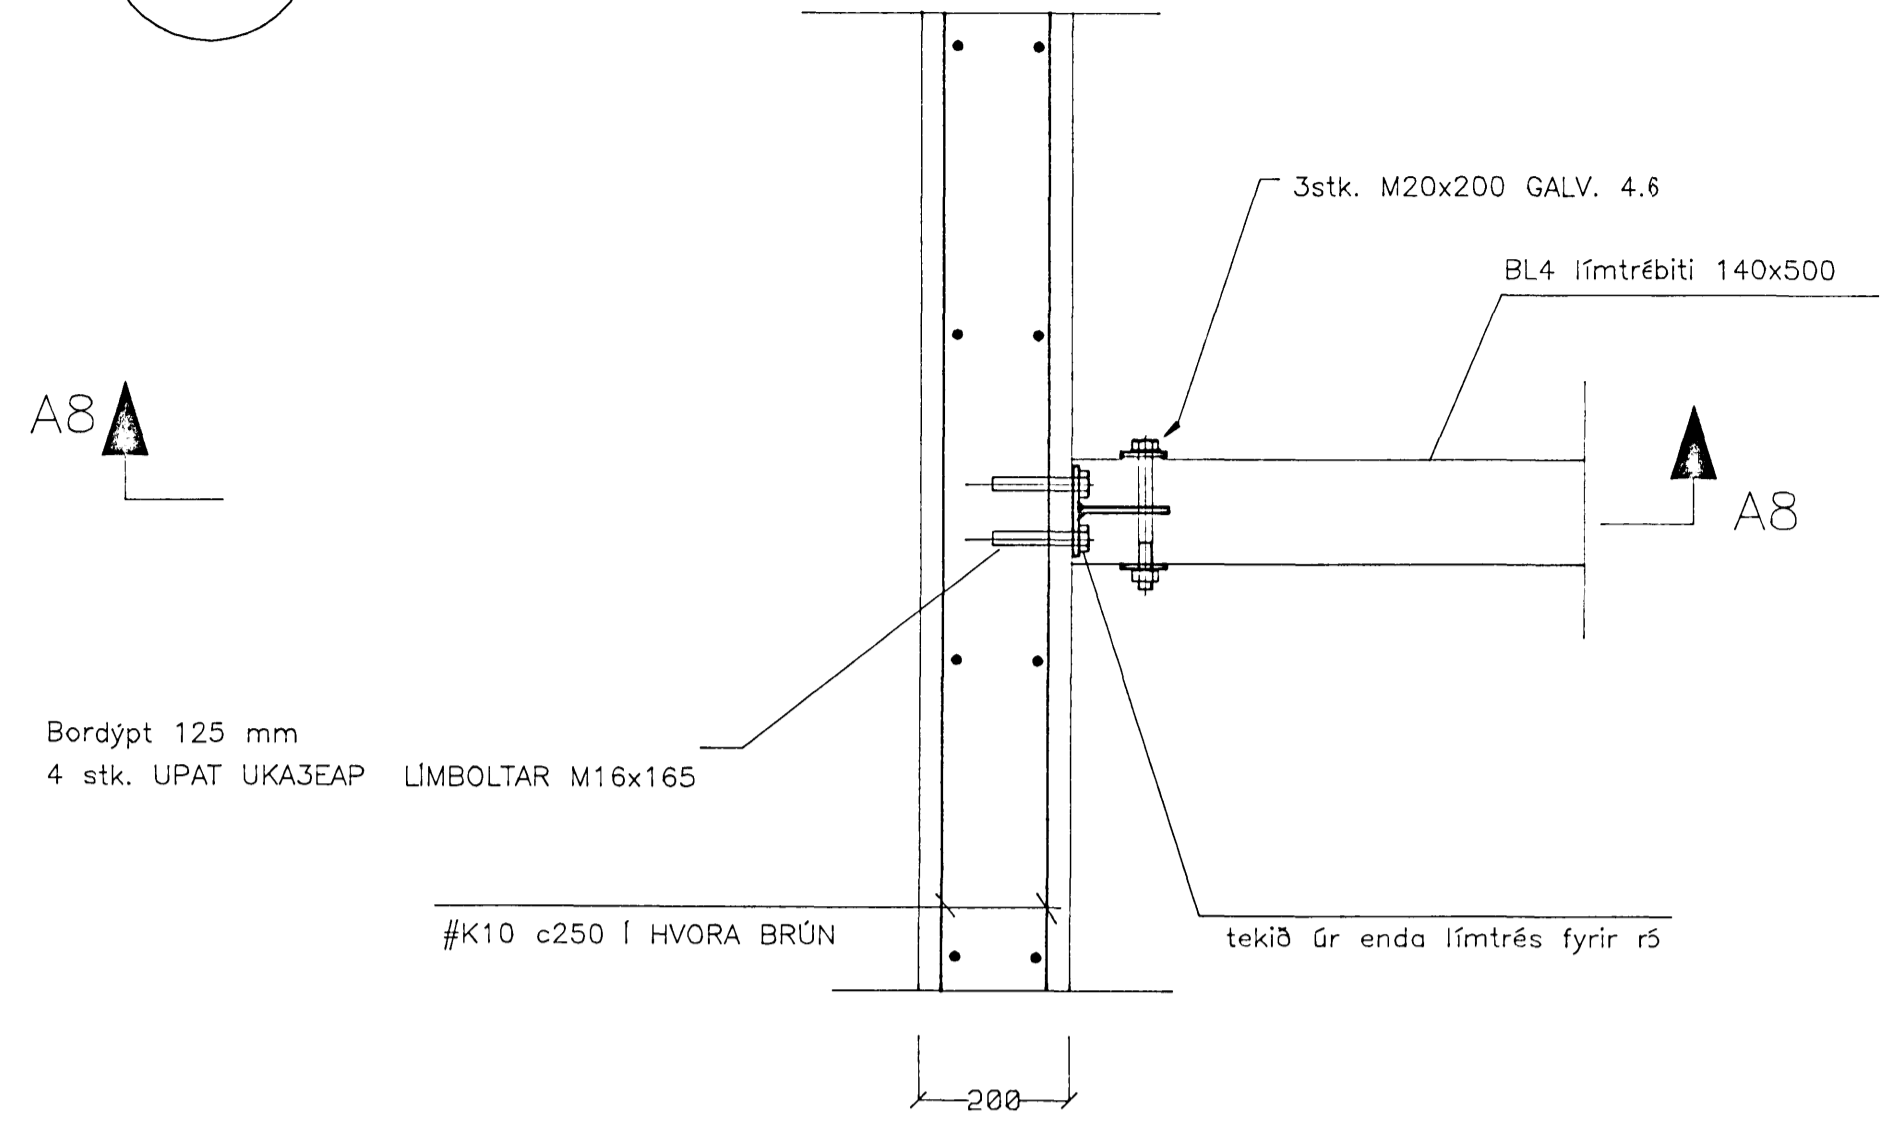


**F9** FESTING  
103  
INNSTEYPT FESTING

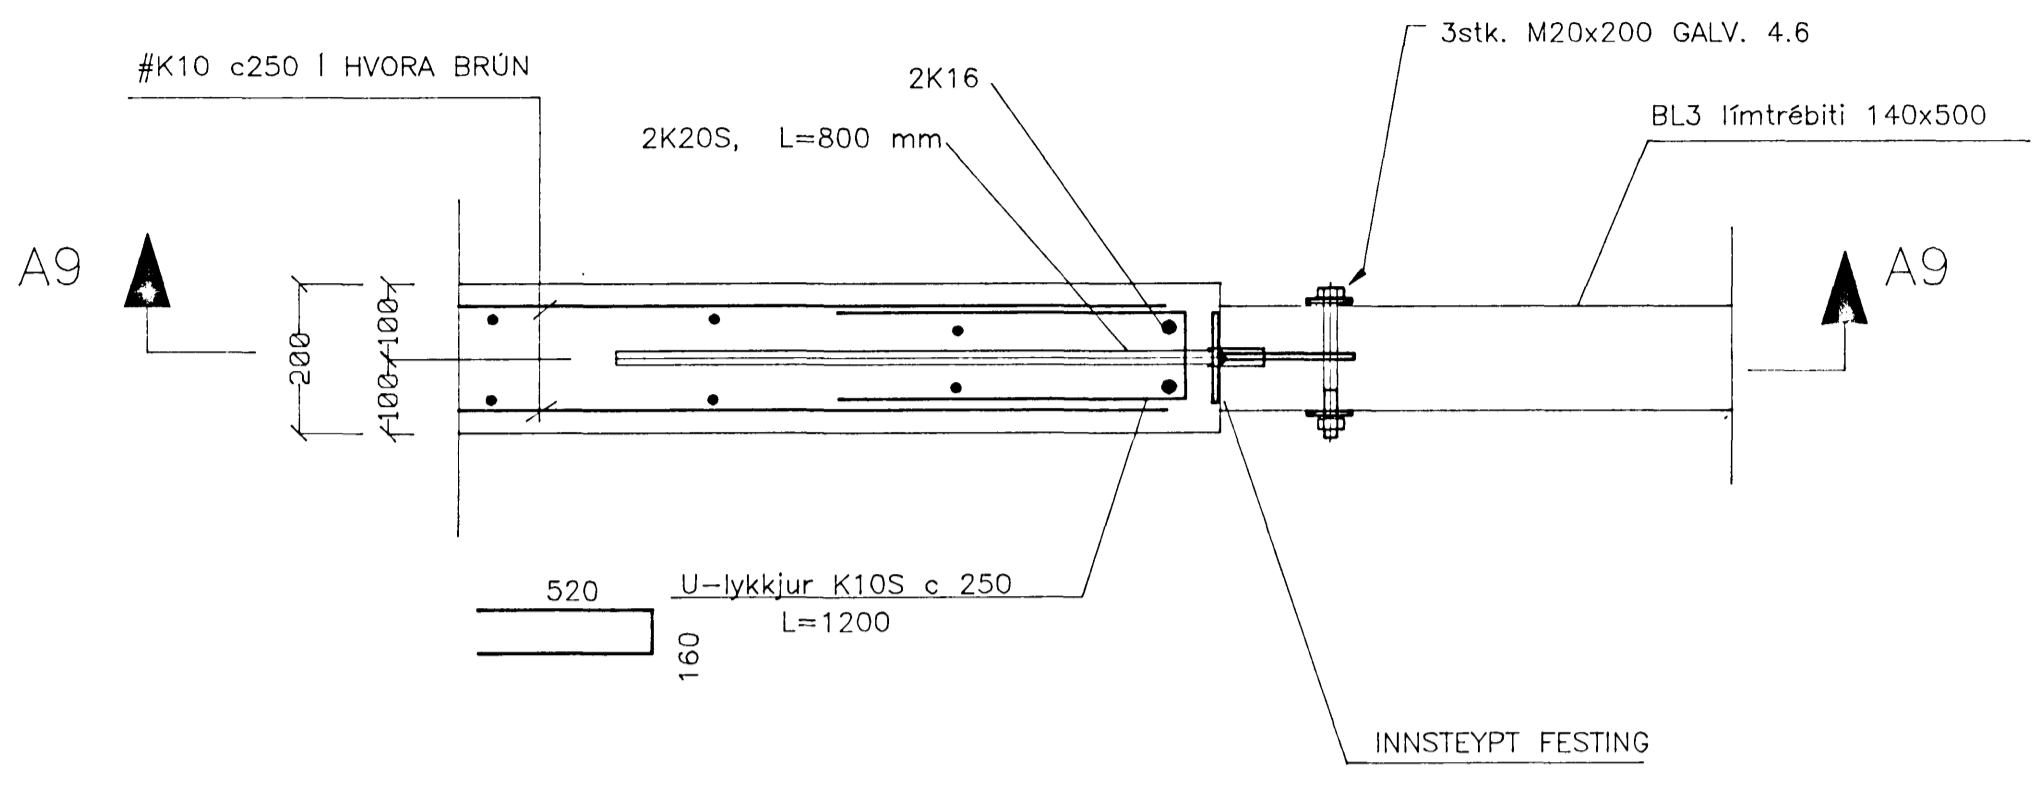

**A8** SNID

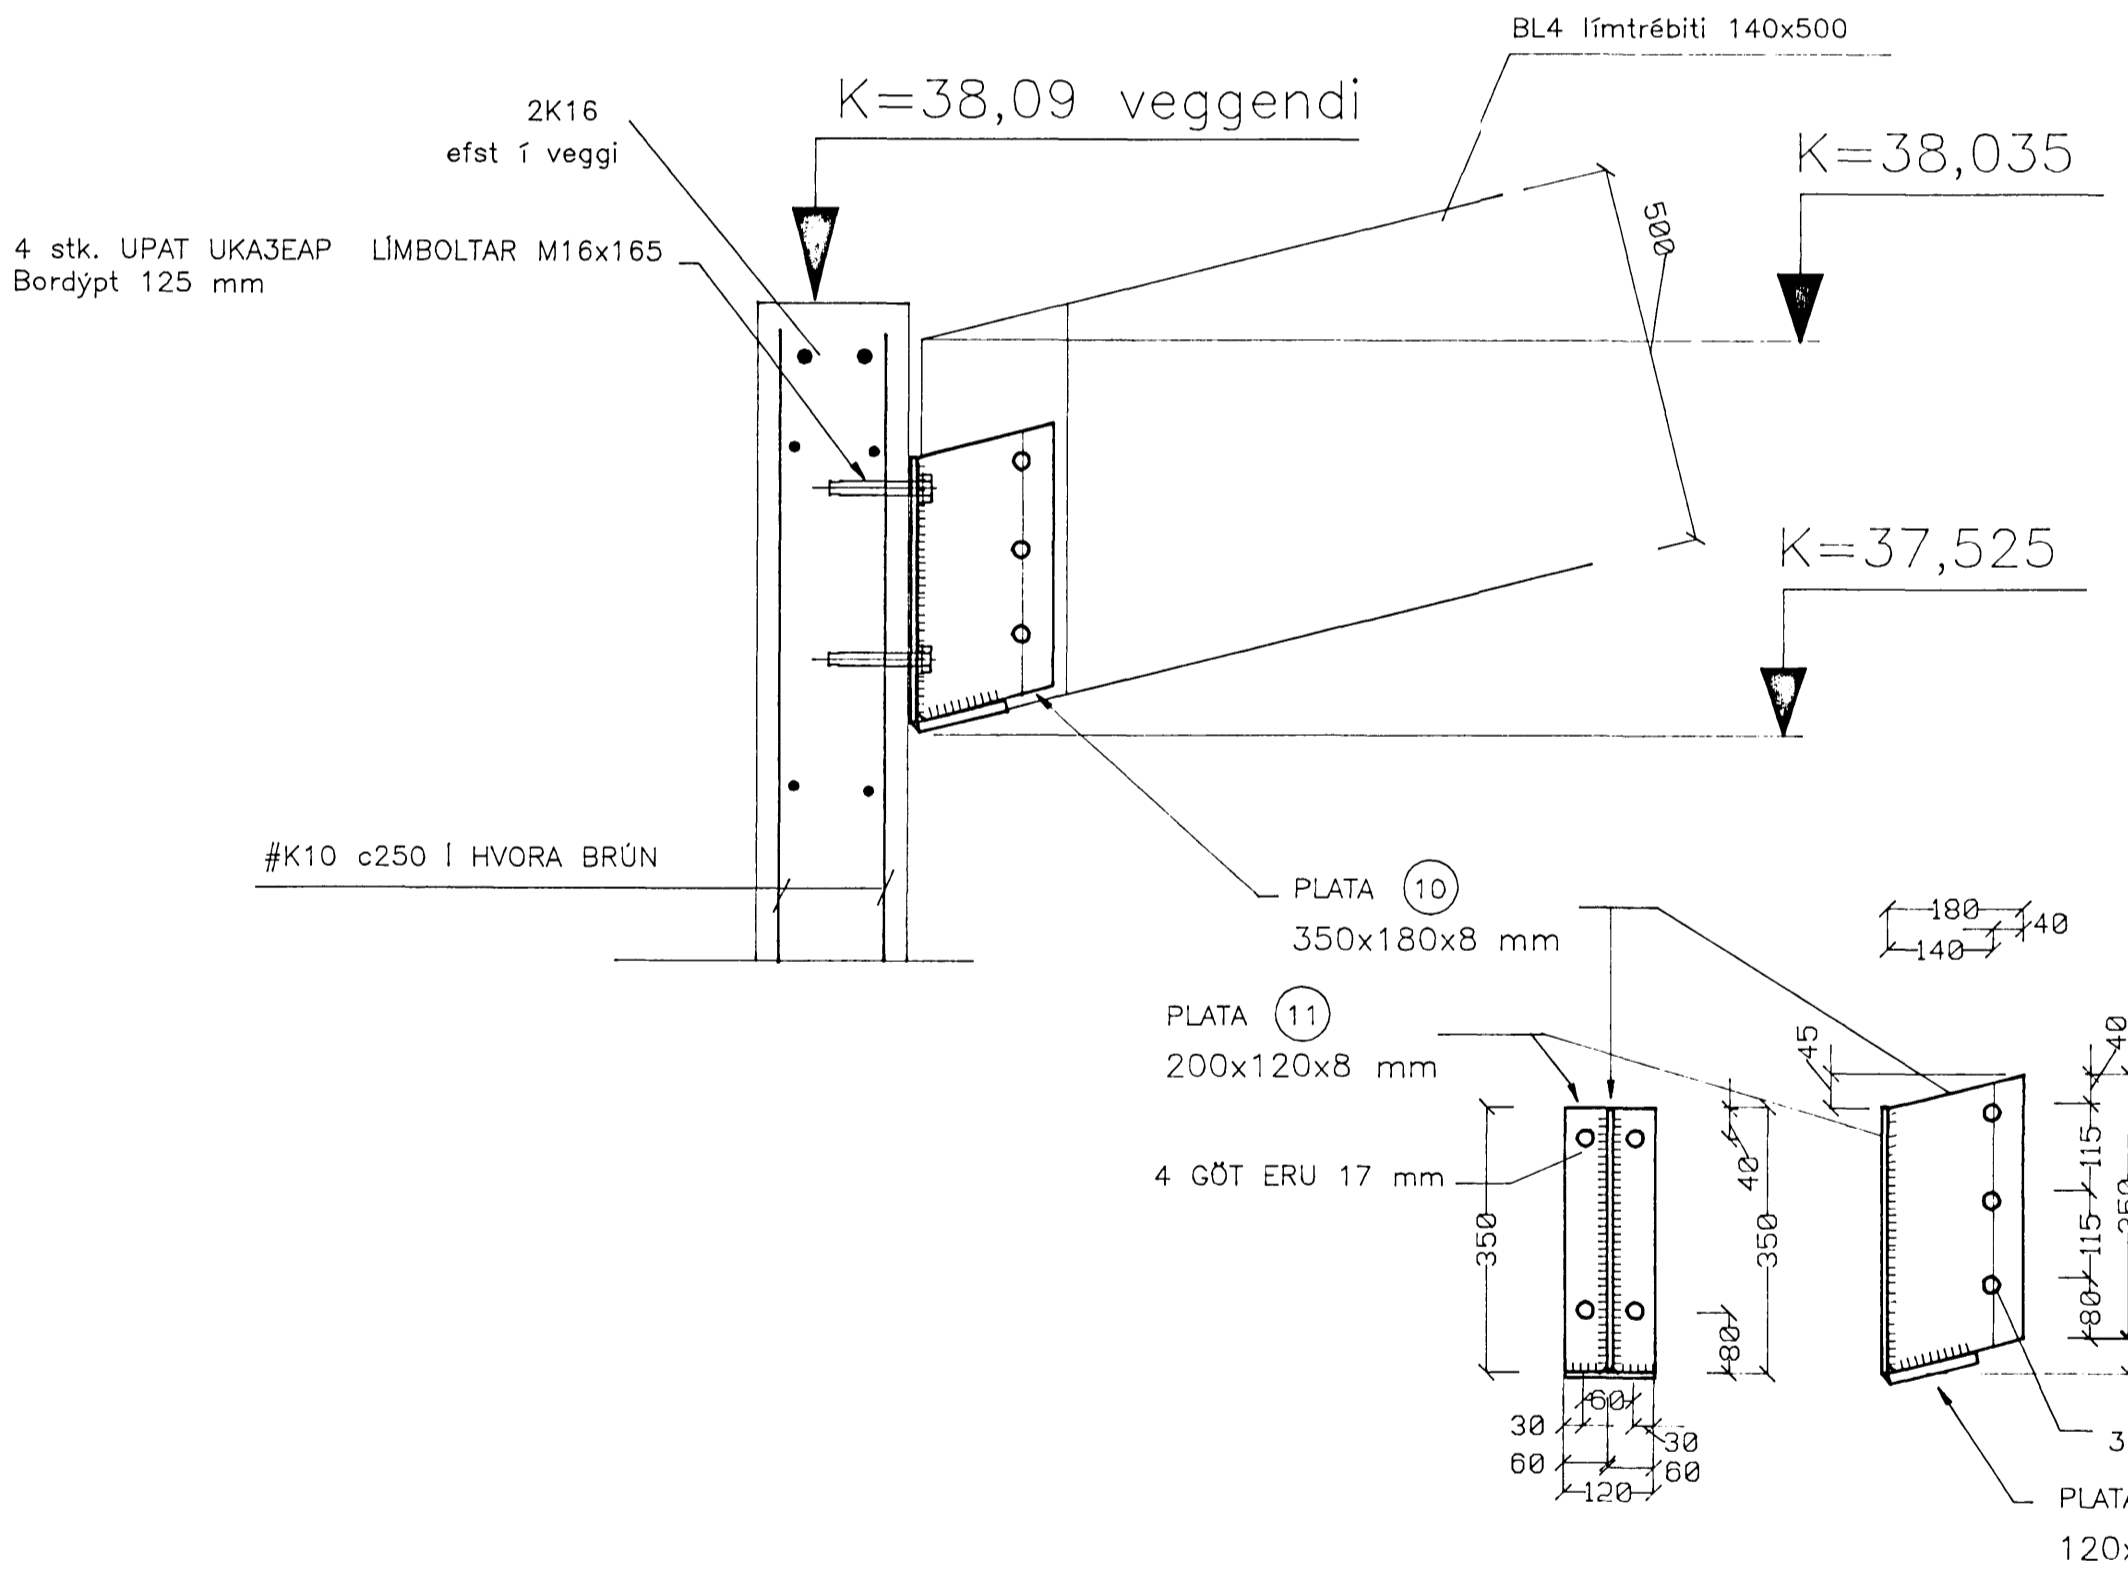


**A9** SNID

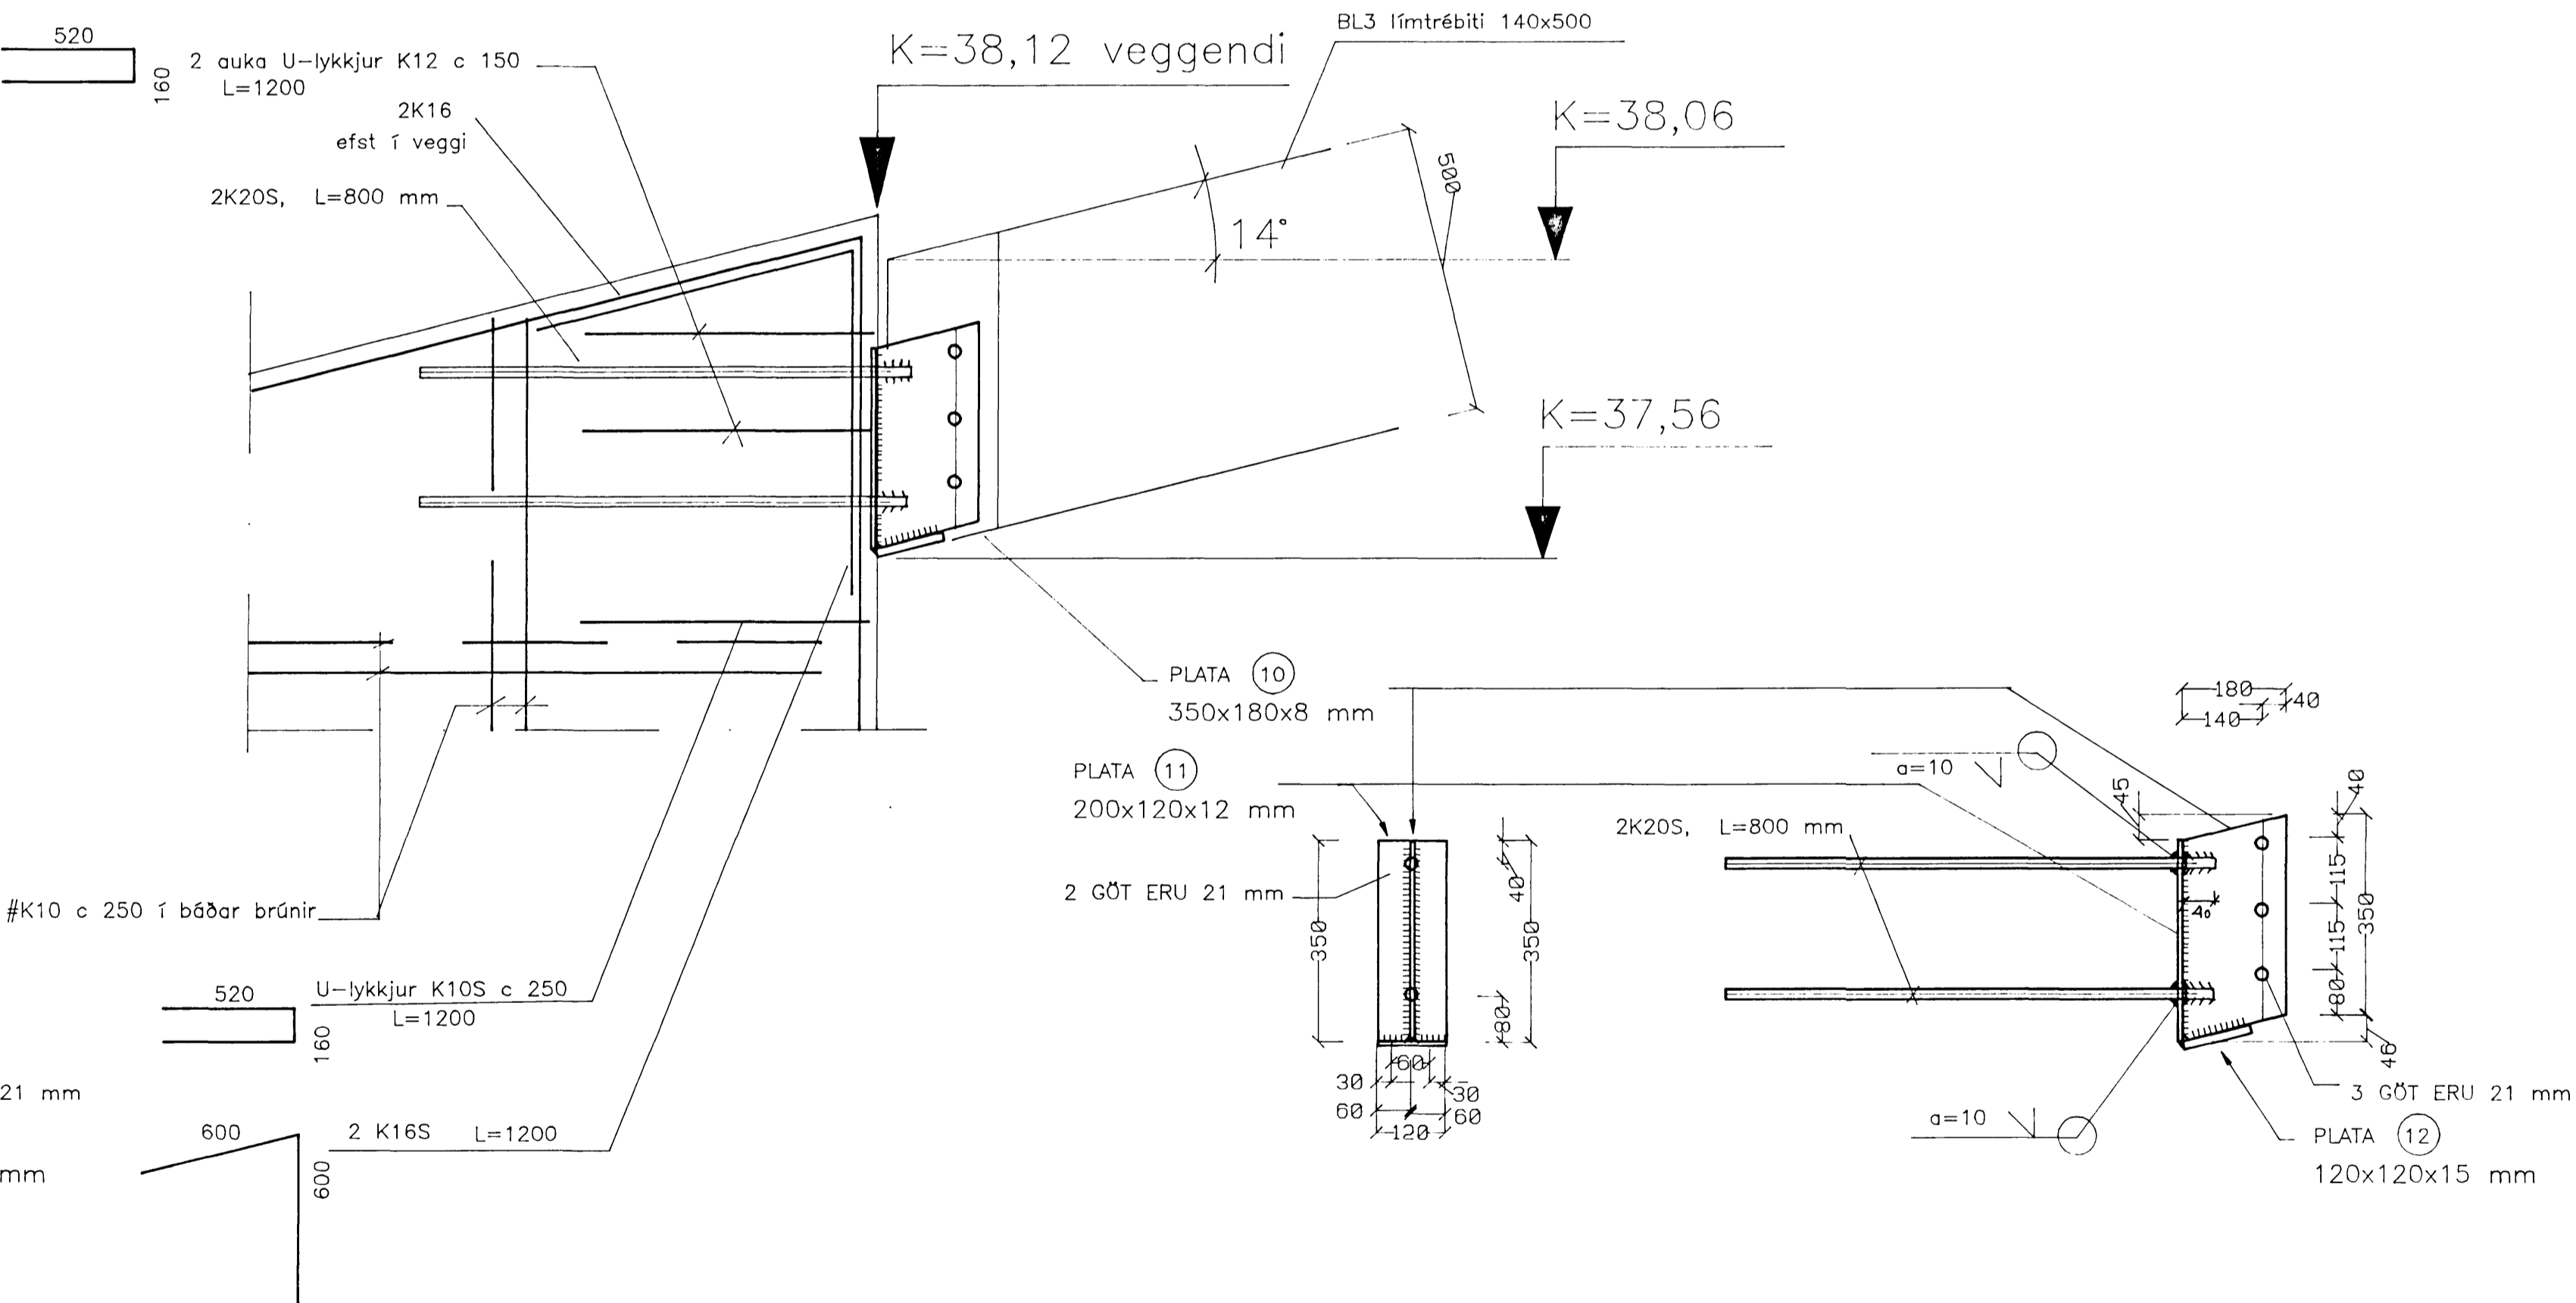

Byggingafræðingur  
Algreitt þann  
07 FEB. 1997  
Stjórnbjartur Halldósson

F						
E						
D						
C						
B						
A						
BR.	DAGS.	EDLI Breytingar	SAMP.	TILMUN	TEIKNING NR.	

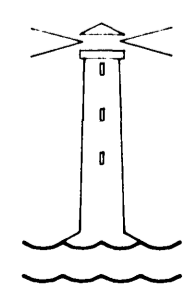

**HVALEYRARSKÓLI**  
HAFNARFIRDI  
3. ÁFANGI  
AKURHOLT 1

<b>EINAR EINARSSON</b>		TEKNIFRÆÐINGUR, BREIÐVANGUR 6 kennitala 151050-4769, sími 5650788	
ÞAK		TEIKN.NR. 118	
FESTINGAR, SÉRMYNDIR		HANNAD EE	
MKV. 1:10		TEKNAD EE	
DAGS. Janúar 1997		YFIR.	
		SAMB. <i>Einar Einarsson</i>	