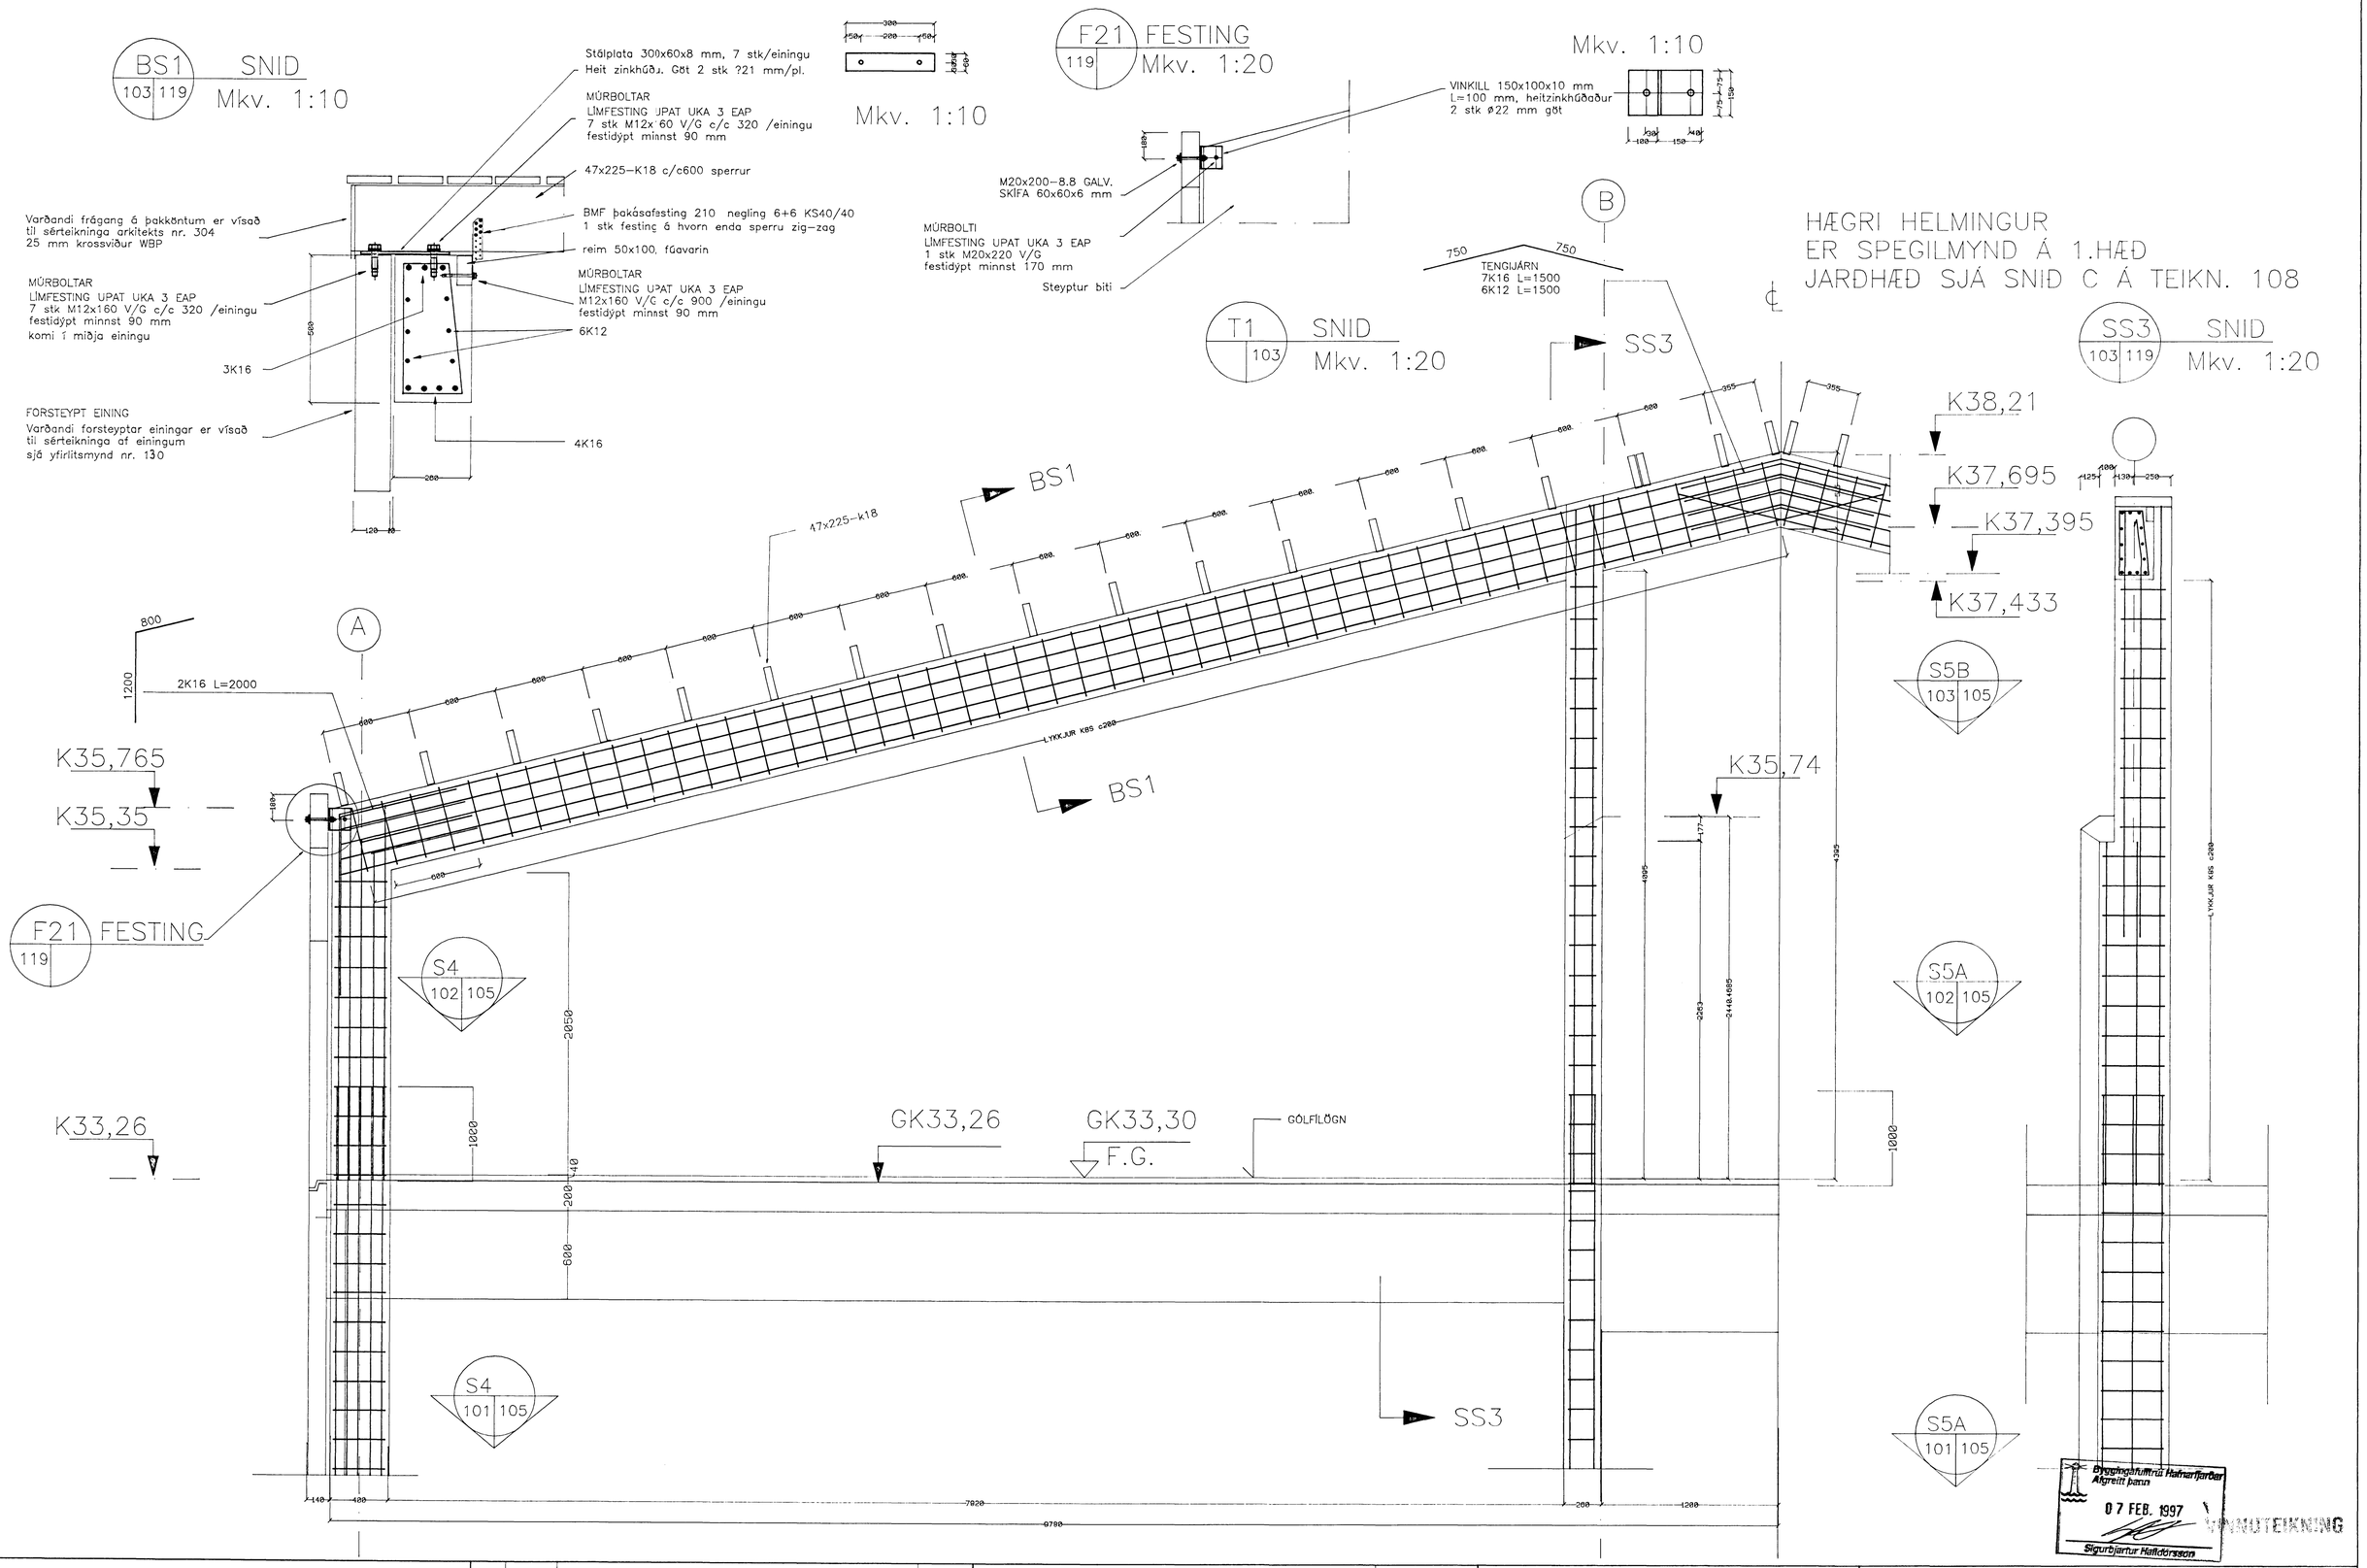


| BR. | DAGS. | EDLI BREYTINGAR | SAMÞ. | TILVÍSUN | TEIKNING NR. |
|---|---|---|---|---|---|
| F | | | | | |
| E | | | | | |
| D | | | | | |
| C | | | | | |
| B | | | | | |
| A | | | | | |

HVALEYRARSKÓLI
HAFNARFIRÐI
3. ÁFANGI
AKURHOLT 1

EINAR EINARSSON
TÆKNIFRÆÐINGUR, BREIÐVANGUR 6
kennitala 151050-4769, sími 5650738

ÞAK, 1.HÆÐ
SÉRMYNDIR

TEIKN.NR. 119
HANNAÐ EE
TEIKNAÐ EE
YFIRF.
MKV. 1:20 DAGS. Janúar 1997 SAMÞ.