

Snjábræðslubúginn innsteypt í brúargölf sja teikningu P.07


Núverandi pípa sem notuð var fyrir útkrana framlangist að RV og að nýjum útkrana

Heilt neysluvatn tekið frá lagnakjallara með Pex-röri 15x2,5 sem liggur í ídráttarröri

Hitalagnir í vegggrind, pípur eru með ádrögsein.

Pípur sýnilegar á vegg innsteypt rör (ø32PEH) i sulur fyrir hitalögn

Pípa niður á neðri hæð bora skal fyrir pípu

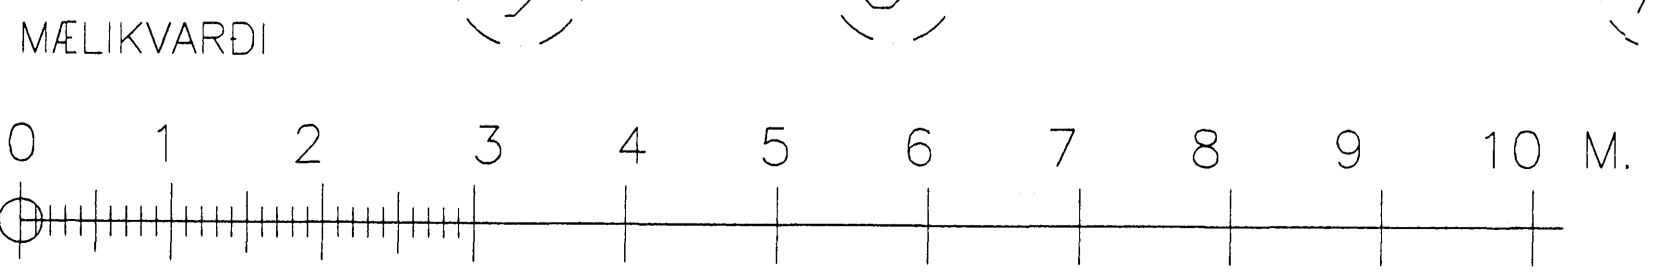

<b>HVALEYRARSKÓLI 3. ÁFANGI - AKURHOLTÍ 1, HAFNARFIRÐI</b> FRÆRENNISLKERFI, NEYSLUVATNSKERFI OG HITAKERFI GRUNNMYND 1.HÆÐAR		VERK NR: 168 SKJ NR: 168PG004 KVARDI: 1:50 HÖNNUN: FSK/AHS DAGS: DES. 1996 BLAD NR: P.04
LAGNATÆKNI ehf. hönnun og ráðgjöf Laugavegi 168, 105 Reykjavík Kennitala: 641086-1509 Sími: 562-1750 Fax: 562-7850 Netfang: lagnatak@treknet.is		07 FEB. 1997 Byggingeigendur: <b>Hafnarfjarðar Algreitt þann</b> Byggingeigendur: <b>Alfreitur Halldórsson</b>
NR: _____ DAGS: _____ BREYTING: _____ AF: _____	SAMP: <i>Jónk. S. Jónsson 300346-3409</i> <i>Alfr. S. Sæfala 300451-2689</i>	