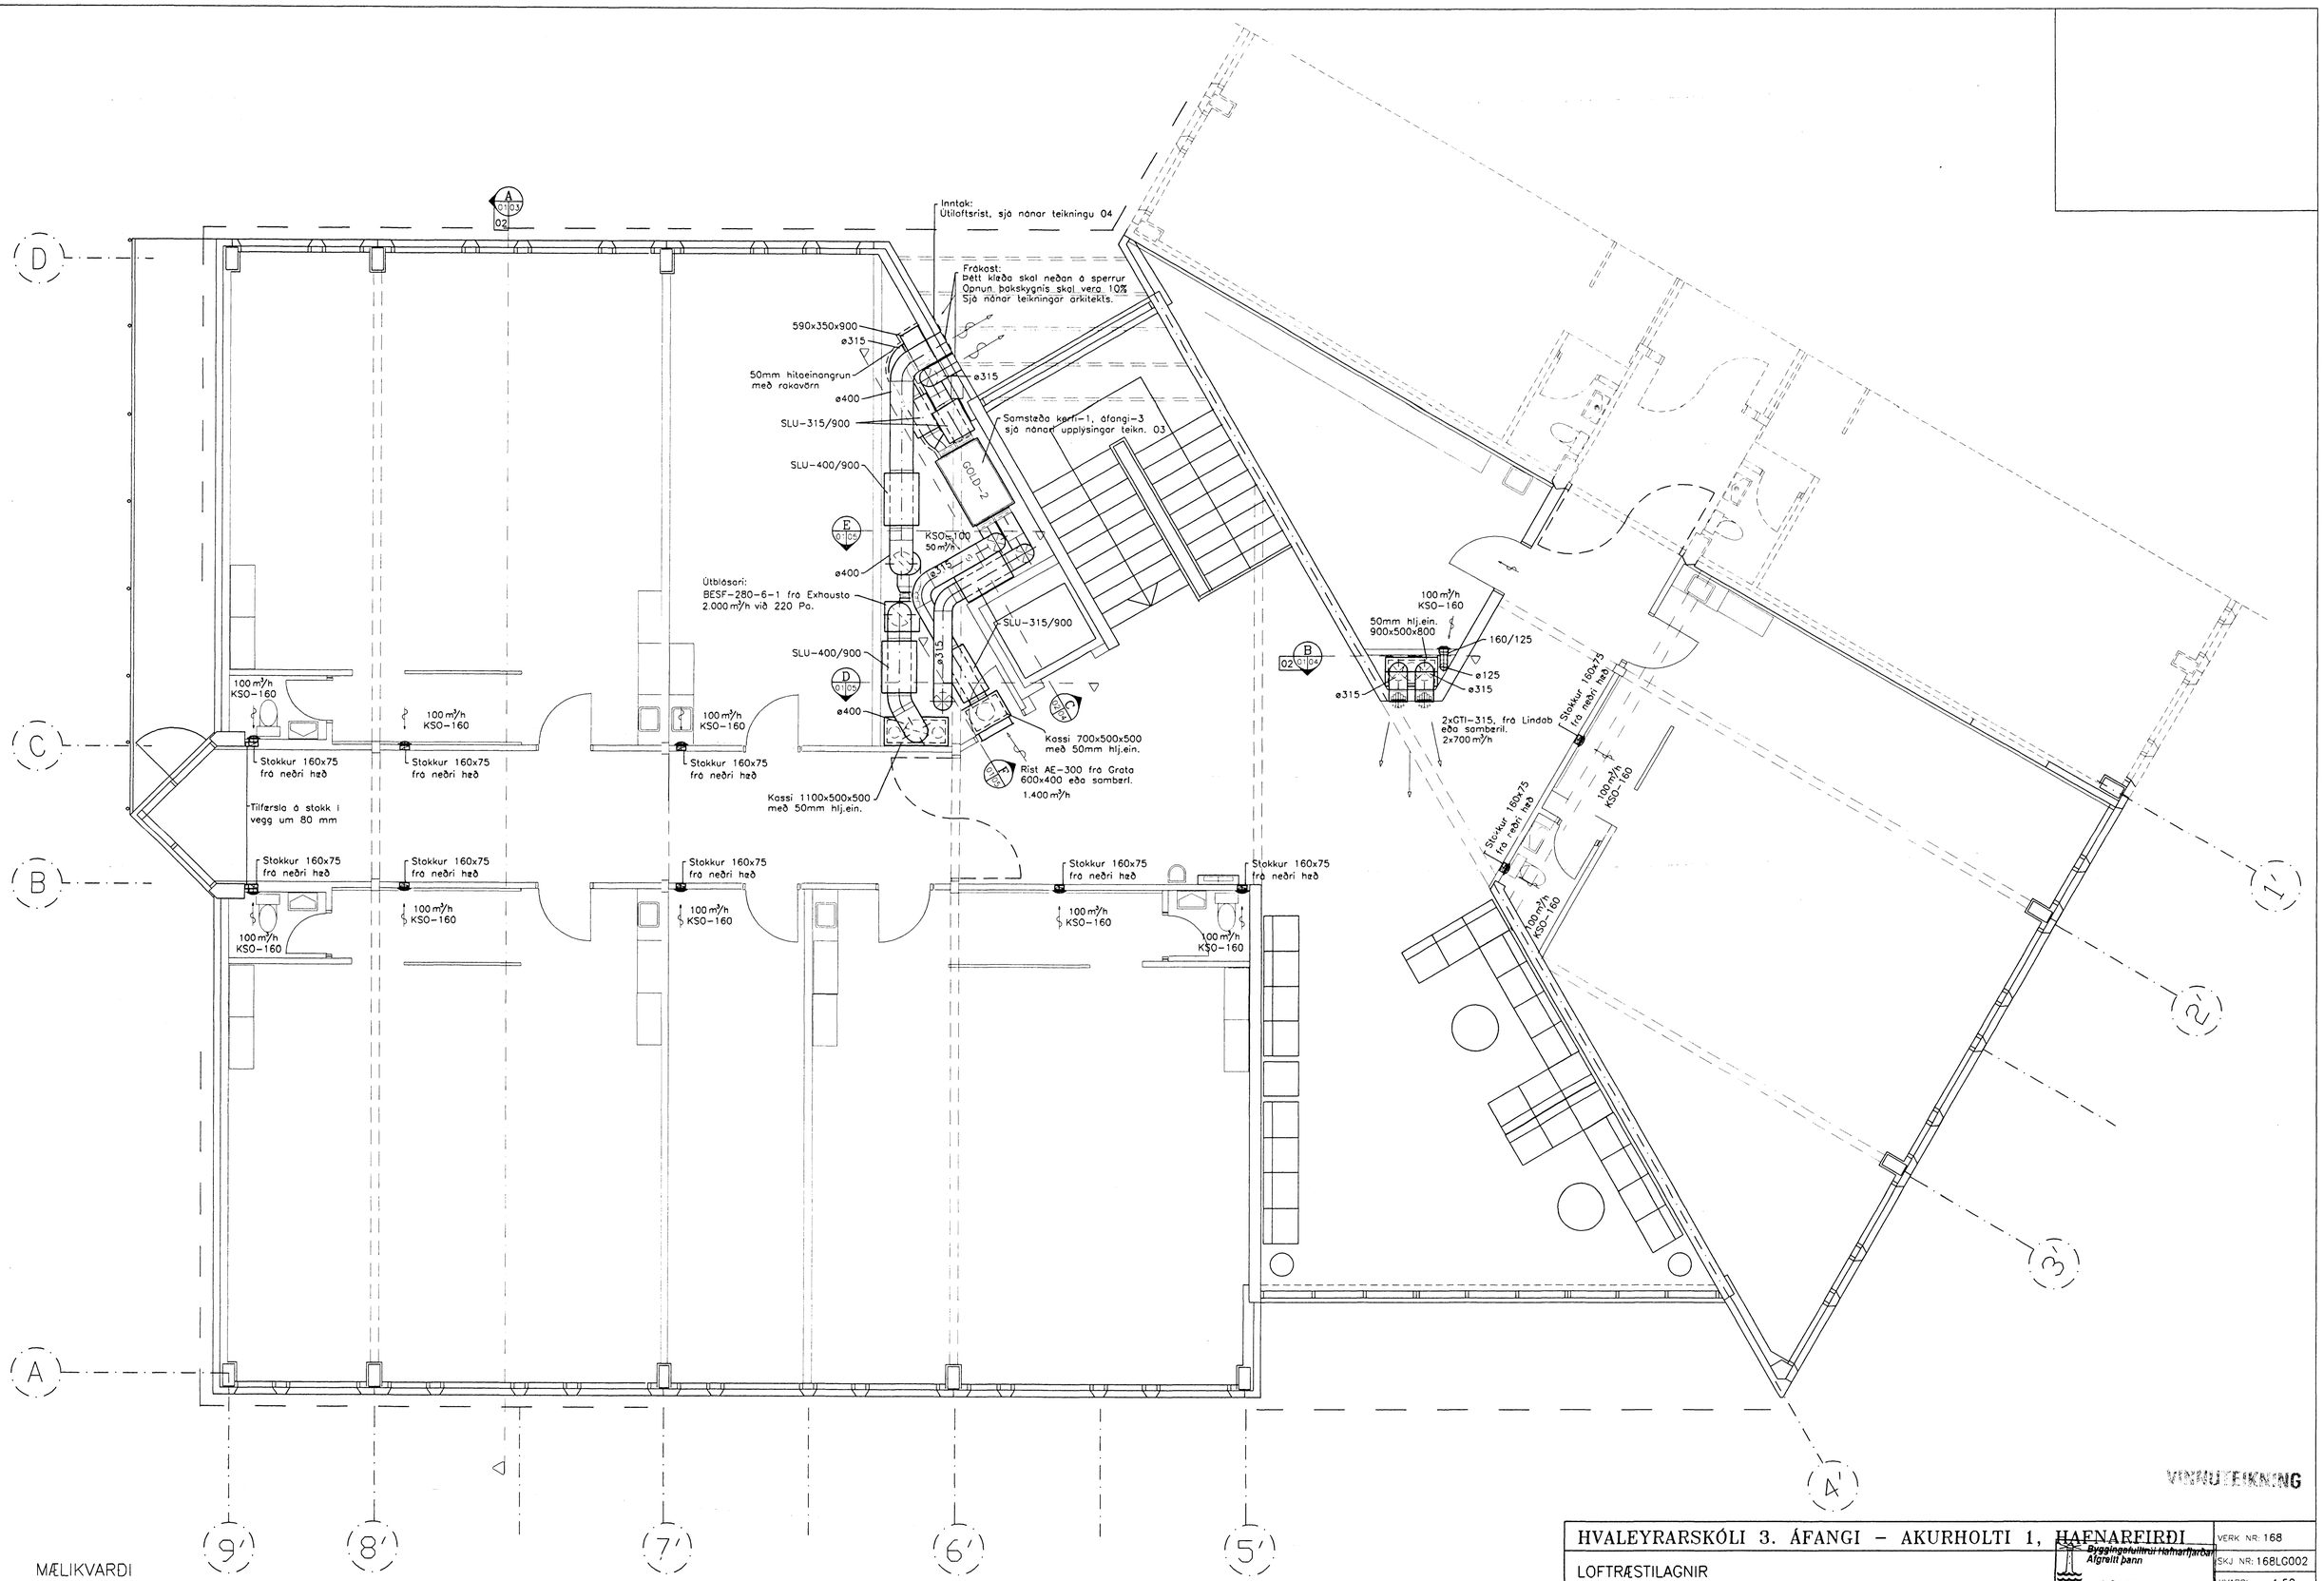

VINNUTEIKNING

HVALEYRARSKÓLI 3. ÁFANGI – AKURHOLTI 1, HAFNARFIRÐI

LOFTRÆSTILAGNIR

GRUNNMYND 1. HÆÐAR

Byggingafulltrúi Hafnarfjarðar
Afgreitt þann
07 FEB. 1997
Sigurbjartur Halldórsson

LAGNATÆKNI ehf. hönnun og ráðgjöf Laugavegi 168, 105 Reykjavík
Kennitala: 641086-1509 Sími: 562-1750 Fax: 562-7850 Netfang: lagnatak@treknet.is

VERK NR:	168
SKJ NR:	168LG002
KVARÐI:	1:50
HÖNNUN:	FSK/AHS
DAGS:	DES. 1996
BLAÐ NR:	L-02