



Snið
M. 1:50

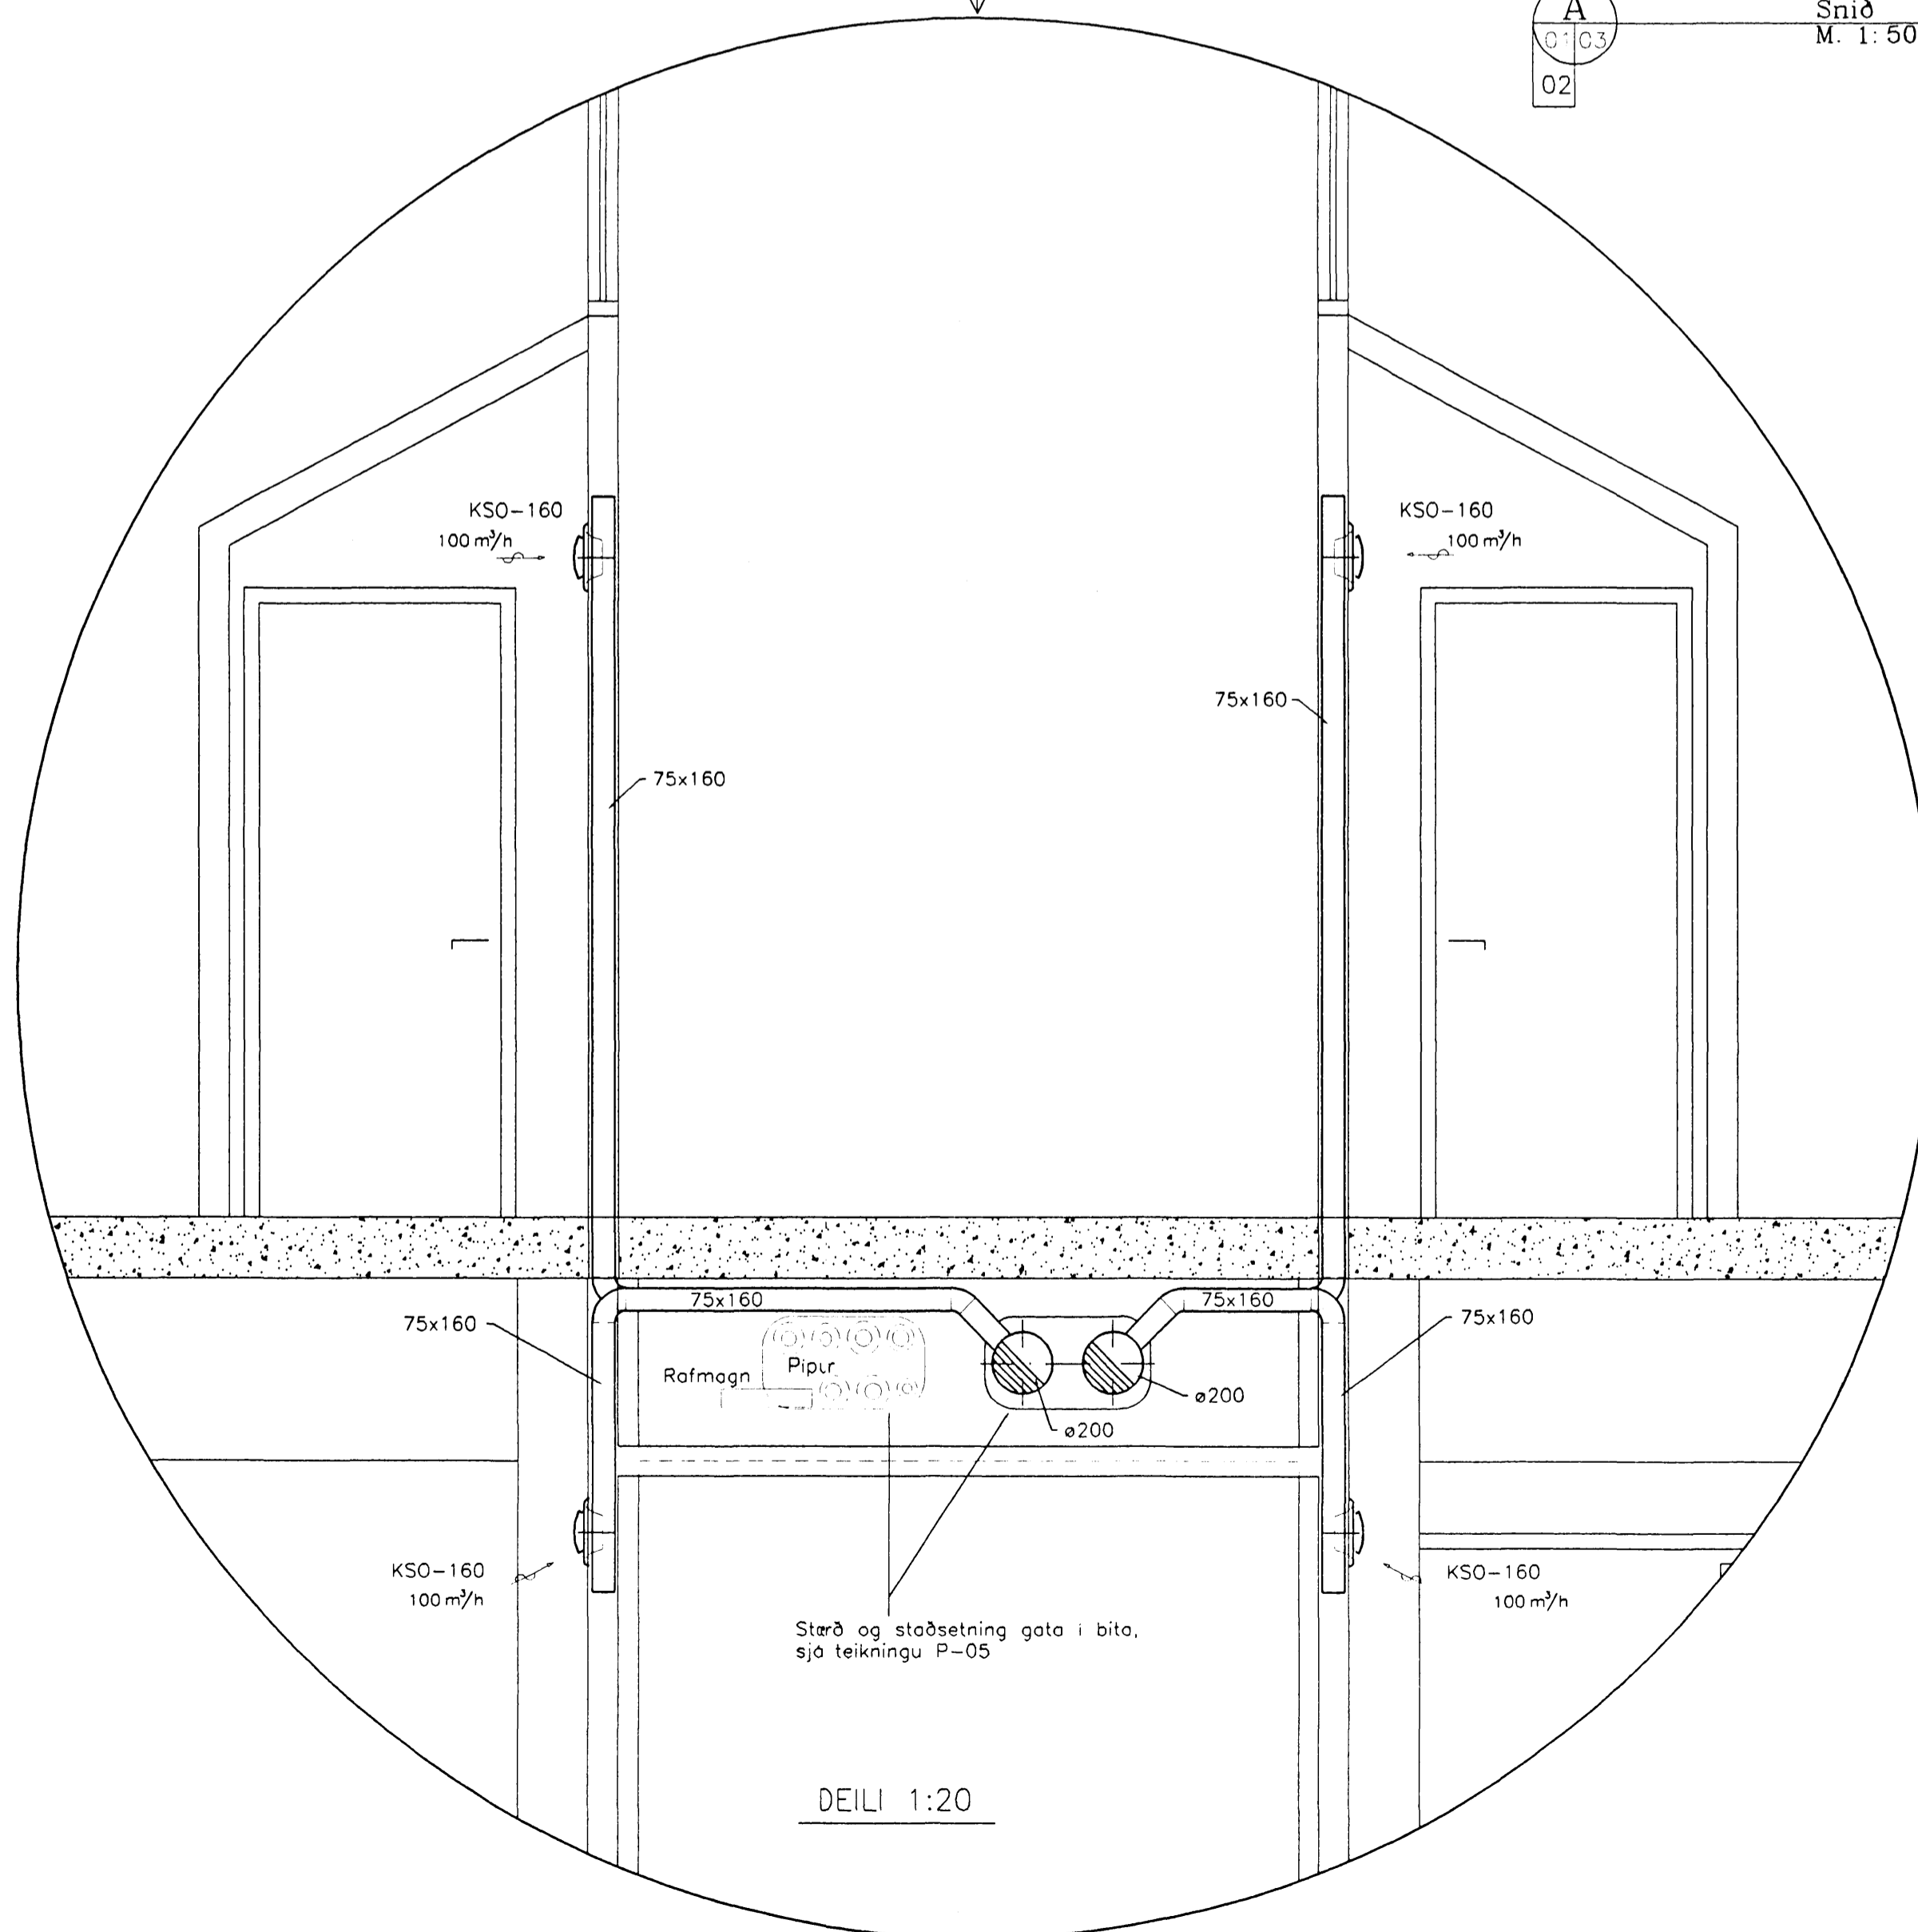


TÁKNRÆN KERFISMYND

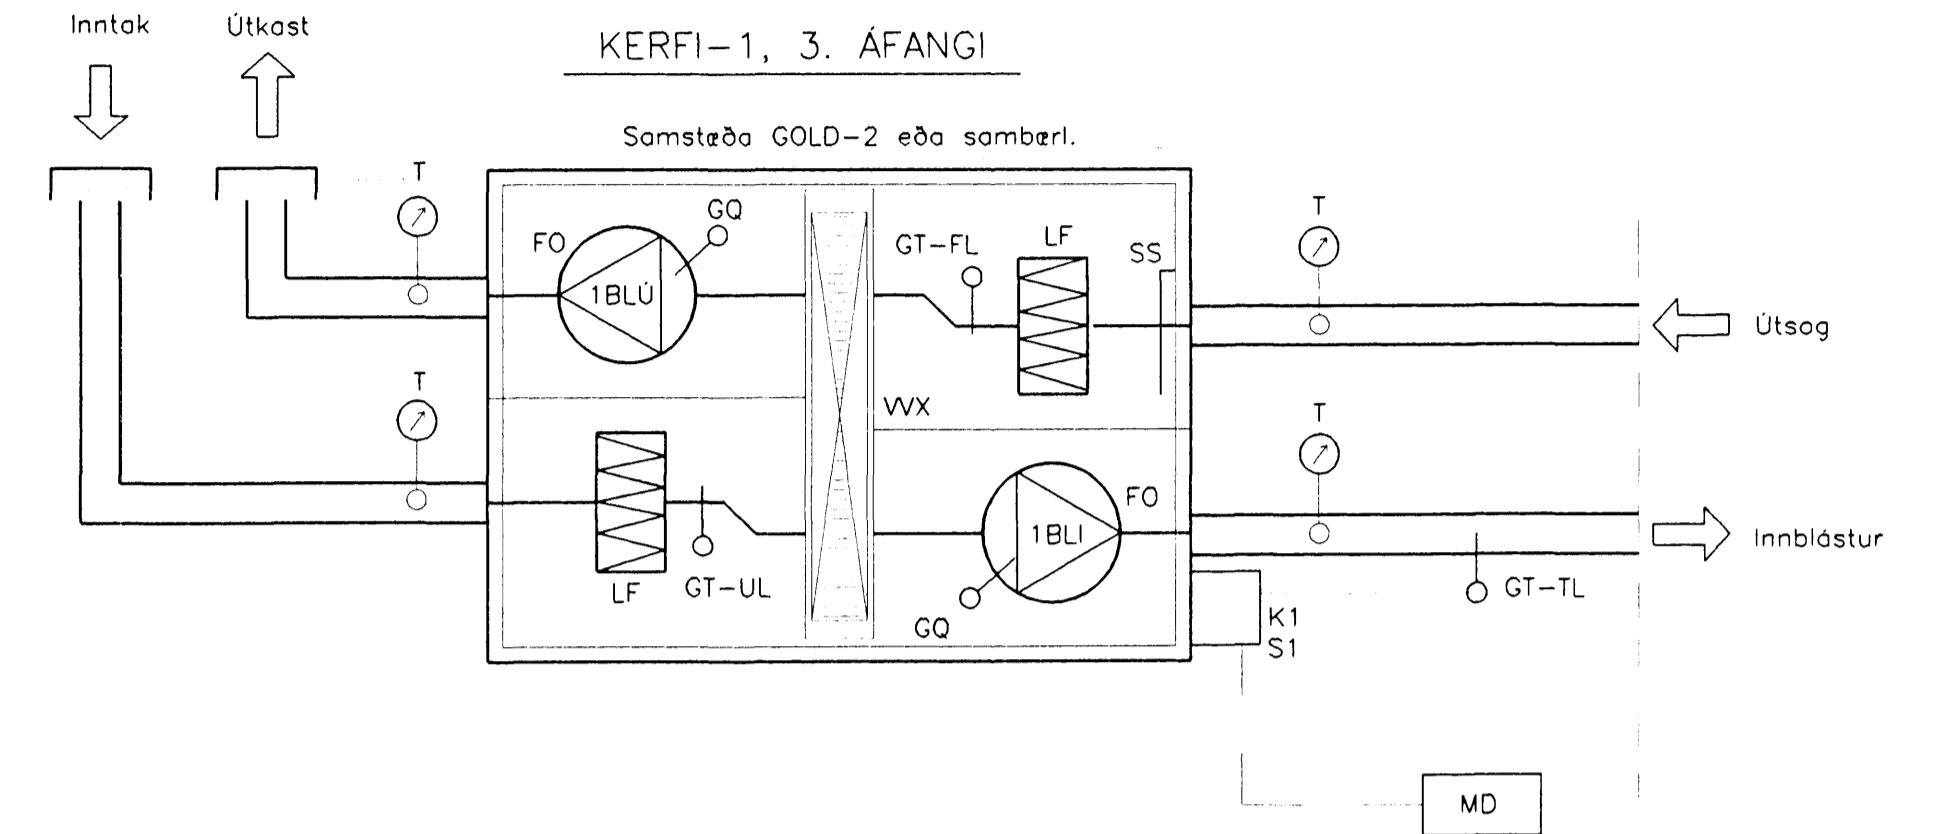

TÆKJALÝSING – miðuð við tæki sem fylgja GOLD-3 samstæðu frá PM-LUFT

- | | |
|-------|--|
| Heiti | Hlutverk |
| T | Stökkhitamælir |
| LF | Loftsía, hreinsunargröða EU-7 |
| VWX | Hjólvarmaskiptir með stíglasri hraðastýringu. Stýrt eftir boðum frá hitanemum |
| GT-UL | Hitanemi í ultiófti |
| GT-TL | Hitanemi í innblásturslófti, staðsettur í stökk |
| GT-FL | Hitanemi í frakasti |
| FO | Hraðastýring fyrir blásara |
| GQ | Flæðimælir, mælir afköst blásara |
| K1 | Safnkassi fyrir innbyggðan stjórnbúnað |
| SI | Aðal stjórntafla |
| MD | Stjórnbord með skjá og óslóttarhnappum |
| SS | Stíllspjald til að mynda undirprýsting frakast-megin, þannig að óhreint loft blandist ekki hreinu innblásturslófti |
| 1BLU | Innblásari. Loftmagn: 417 l/s (1500 m³/h) við 210Pa |
| 1BLÚ | Útblásari. Loftmagn: 417 l/s (1500 m³/h) við 180Pa |
- Samstæðan skal keyra á dag og neturkeyrslu.
Dagkeyrsla: 1.200 til 1.400 m³/h
Neturkeyrsla: 360 m³/h

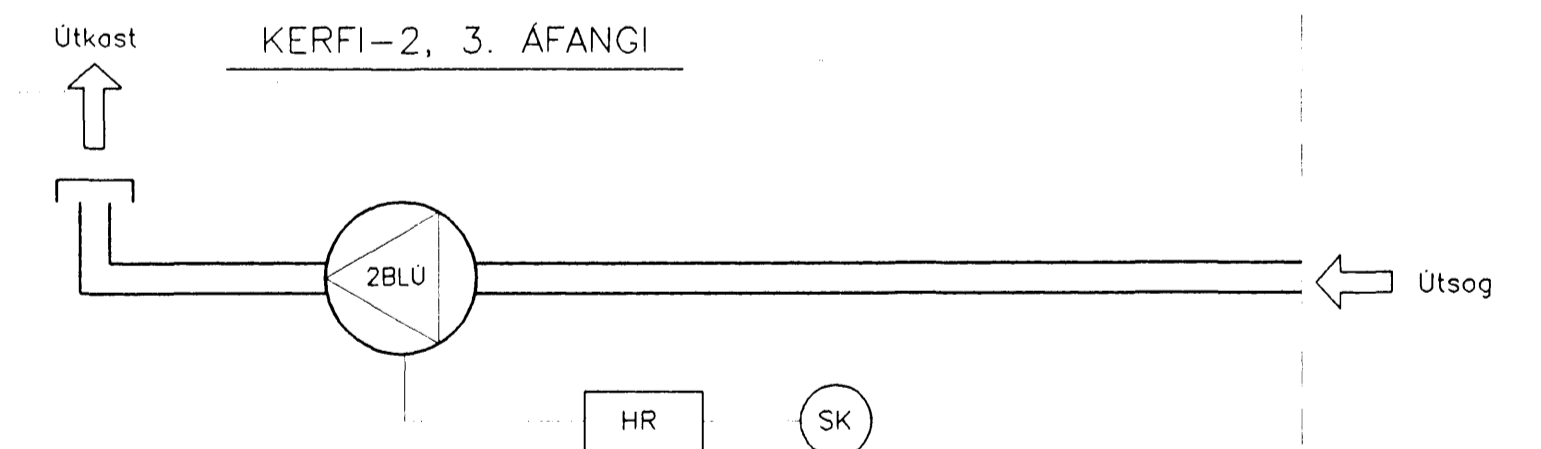

TÆKJALÝSING

- | | |
|------|---|
| 2BLU | Útblásari. Loftmagn: 2000 m³/h við 225Pa. Samberli. við BESF 280-6 frá Exhausto
Neturkeyrsla: L = 500 m³/h |
| HR | Hraðastýring. EX-5 frá Exhausto eða samberilegt. |
| SK | Stjórnlukka með 24 kist. Öryggis rafhlöðum og dag- og viku stillingu,
Stjórnlukkan skiptir á milli dag og neturkeyrslu |

VINDUTEIKNING

HVALEYRARRSKÓLI 3. AFANGI – AKURHOLTI 1, HAENARFIRÐI		VERK NR: 168
LOFTRÆSTILAGNIR		SKJ NR: 168LS003
SNID-A, DEILI OG TÁKNRÆN KERFISMYND		ÁRÐ: 1:50 1:20
LAGNATÆKNI ehf. hönnun og ráðgjöf Laugavegi 168, 105 Reykjavík		ÁRÐ: FSK/AHS
Kennitala: 641086-1509 Sími: 562-1750 Fax: 562-7850 Netfang: lagnotak@treknet.is		DAGS: DES. 1996
NR:	DAGS	BREYTING
AF	SAVD:	Bláa Síta 300457-2689 Fíðile S. Þurkeldsson 300346-3409
		BLAD NR: L-03