



LIMTRÉBITI BL1, 29 stk.

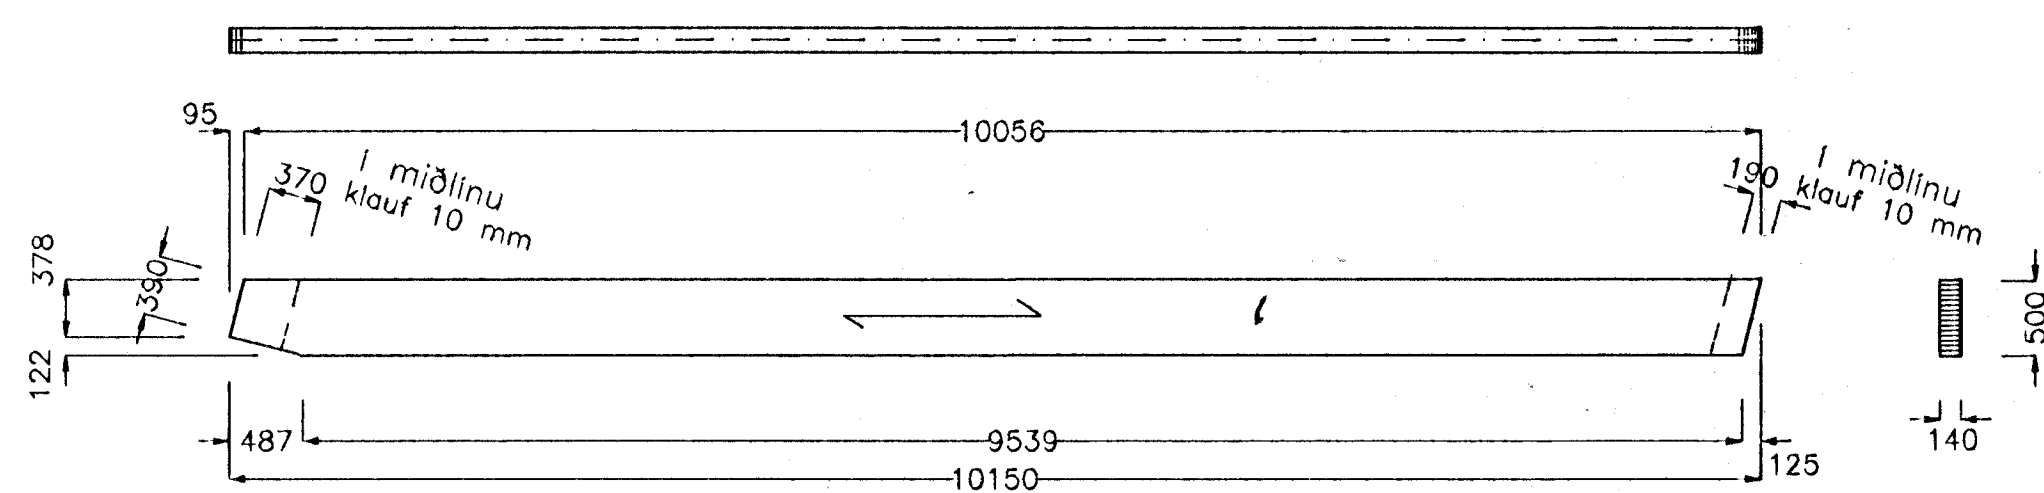


LIMTRÉBITI BL1A, 1 stk.

LIMTRÉBITI BL1B, 1 stk., er spegilmynd

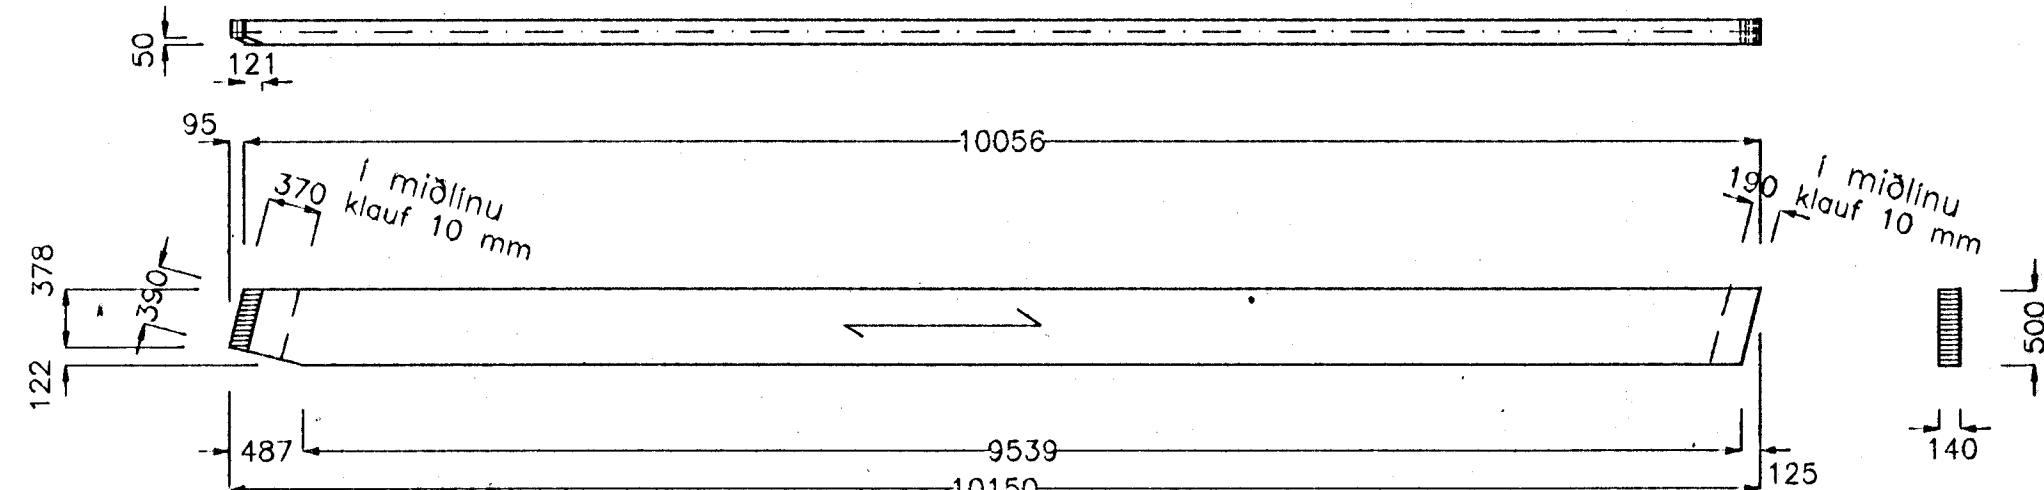


LIMTRÉBITI BL2, 1 stk.

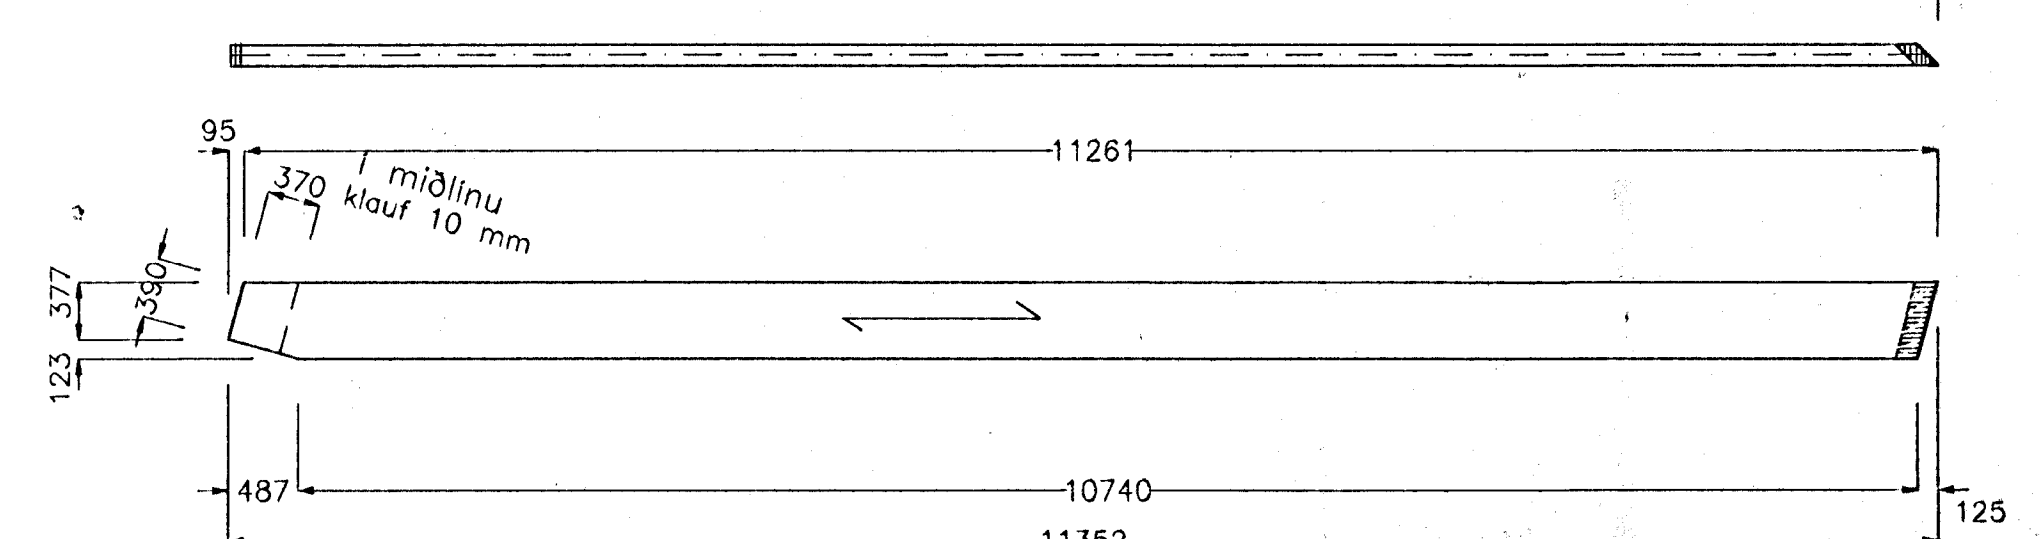


LIMTRÉBITI BL3, 1 stk.

LIMTRÉBITI BL3A, 1 stk. er spegilmynd.

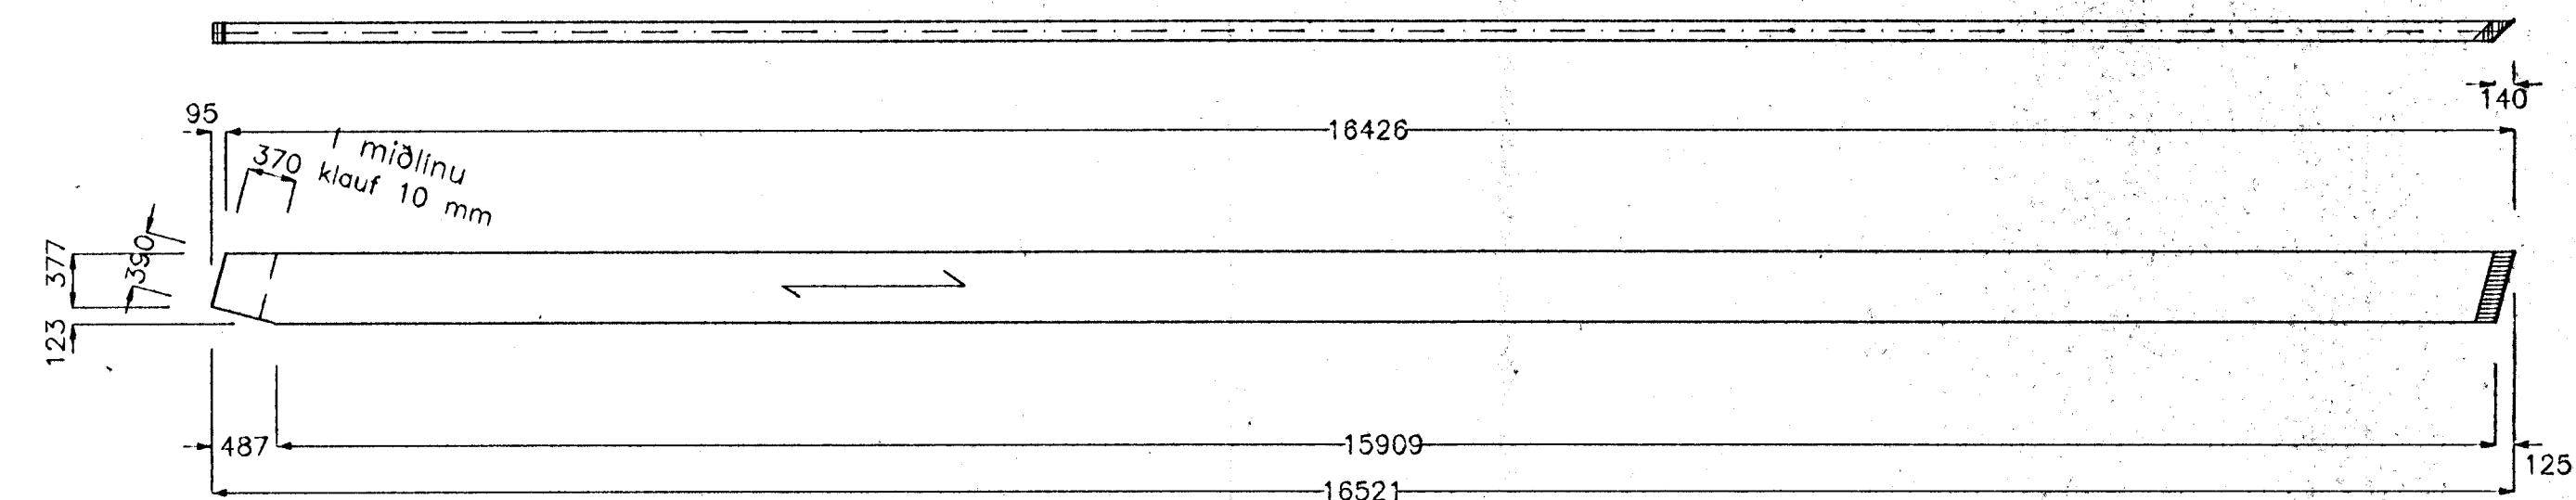


LIMTRÉBITI BL4, 1 stk.

LIMTRÉBITI BL4A, 1 stk. er spegilmynd

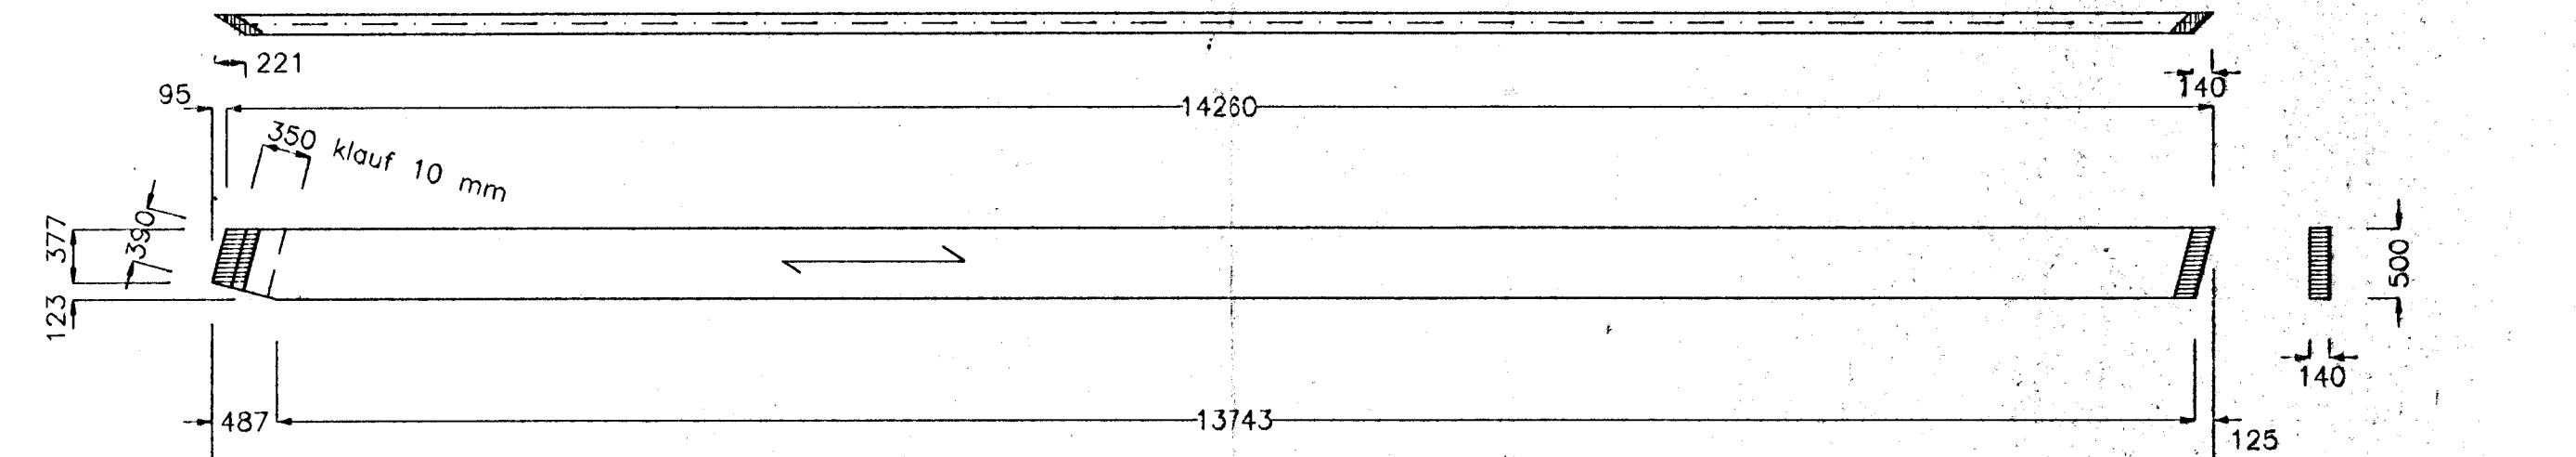


LIMTRÉBITI BL5, 1 stk.


LIMTRÉBITI BL5A, 1 stk., er spegilmynd

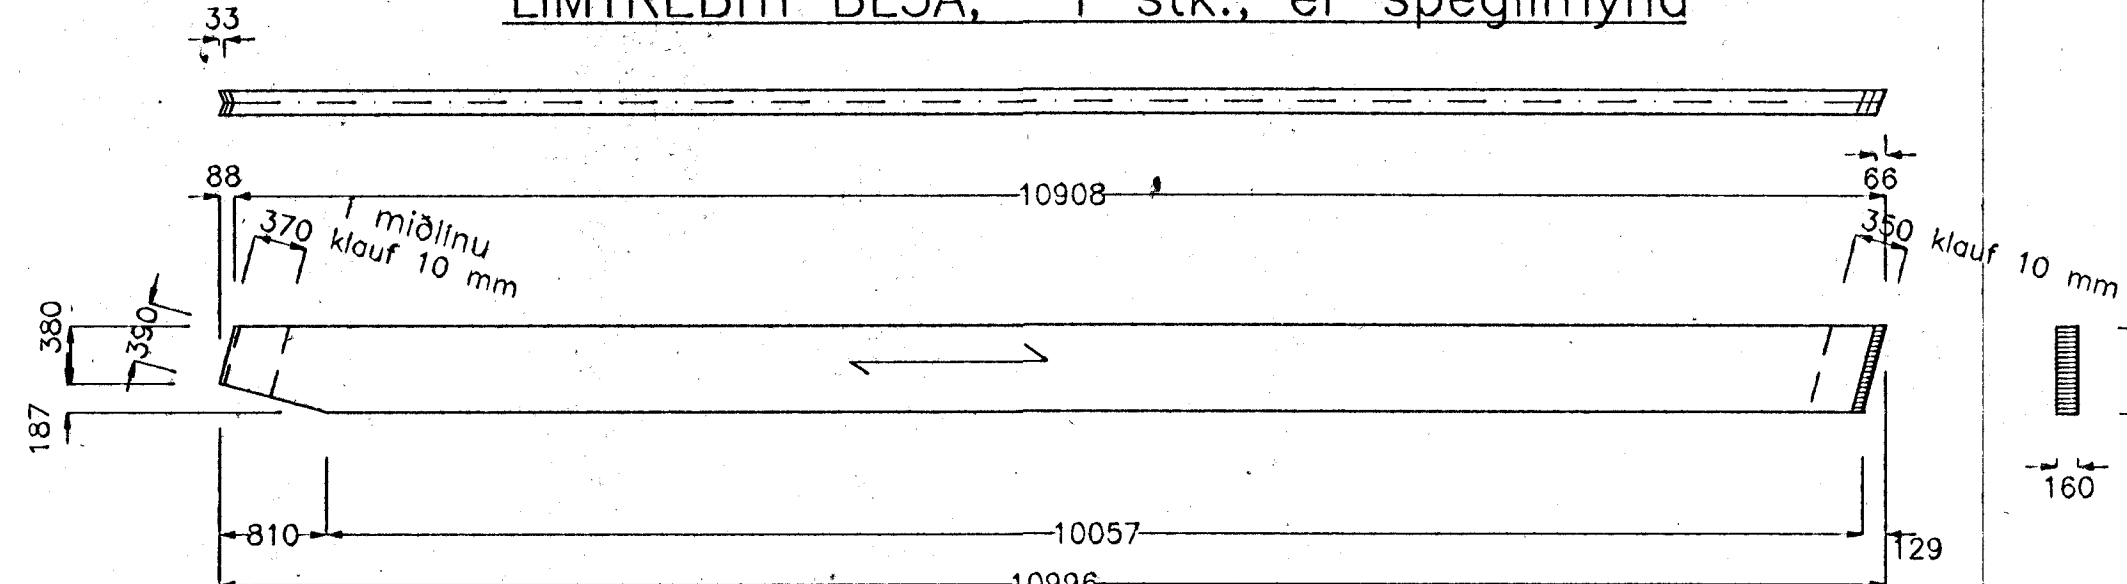

LIMTRÉBITI BL6, 1 stk.

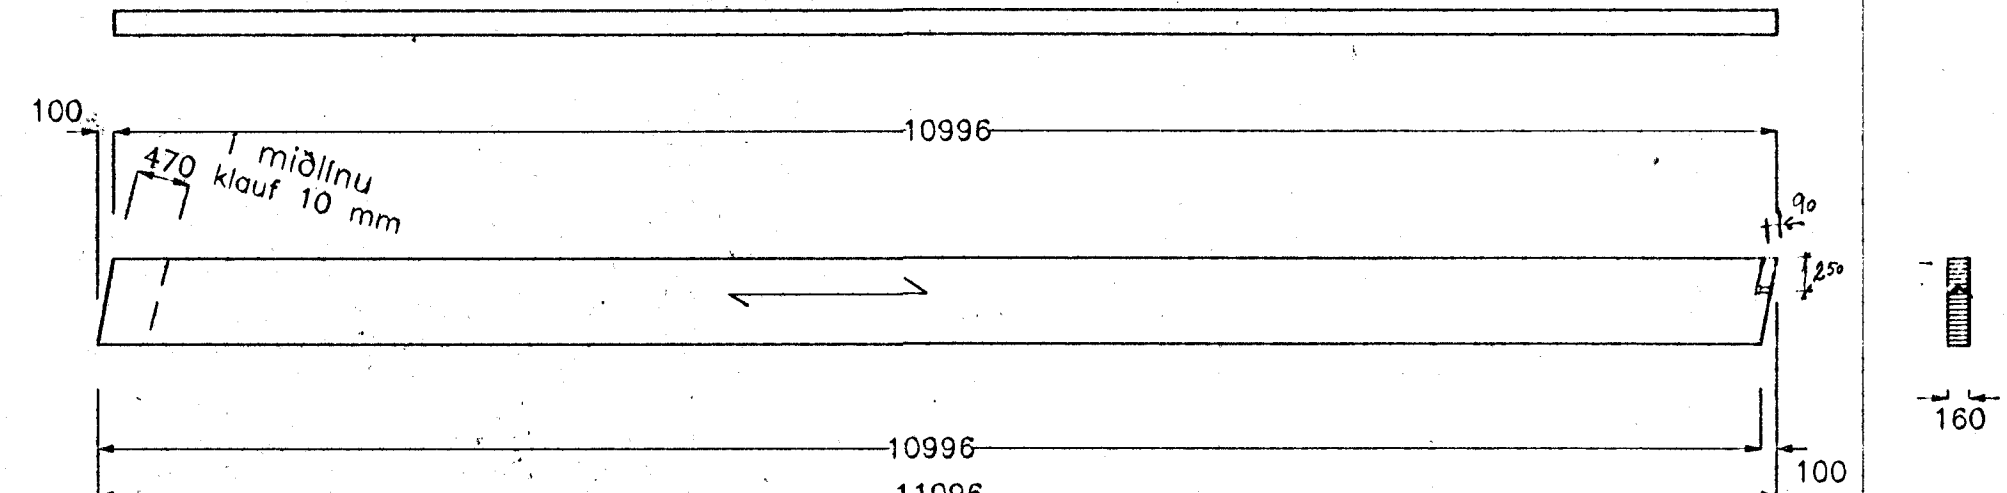


LIMTRÉBITI BL7, 1 stk.

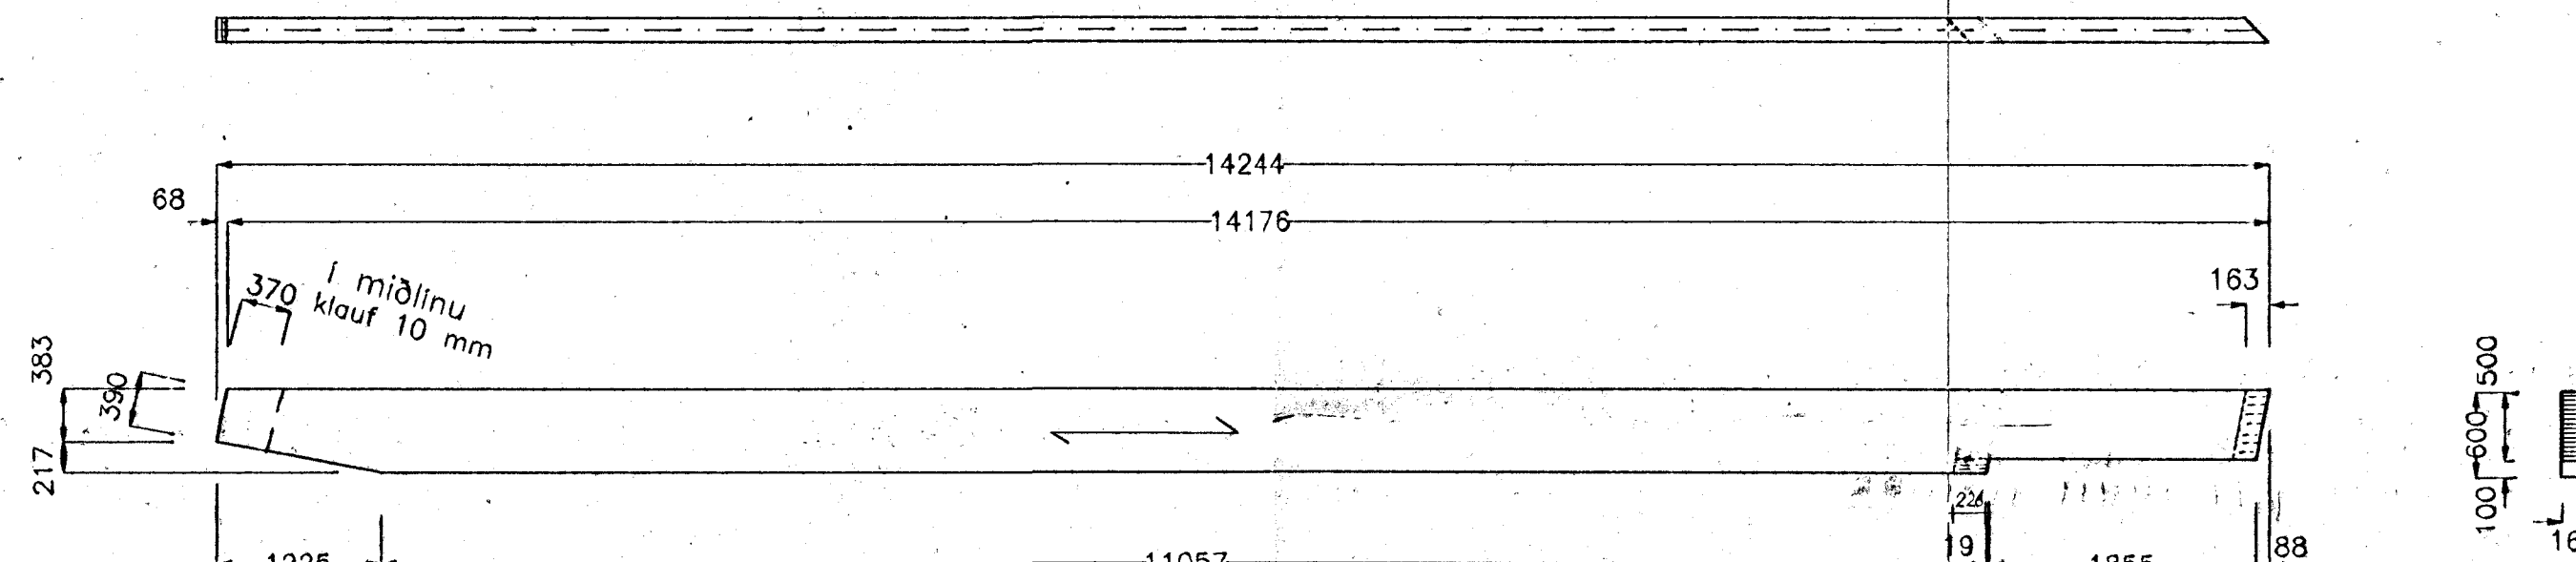


LIMTRÉBITI BL8, 1 stk.



LIMTRÉBITI BL9, 1 stk.

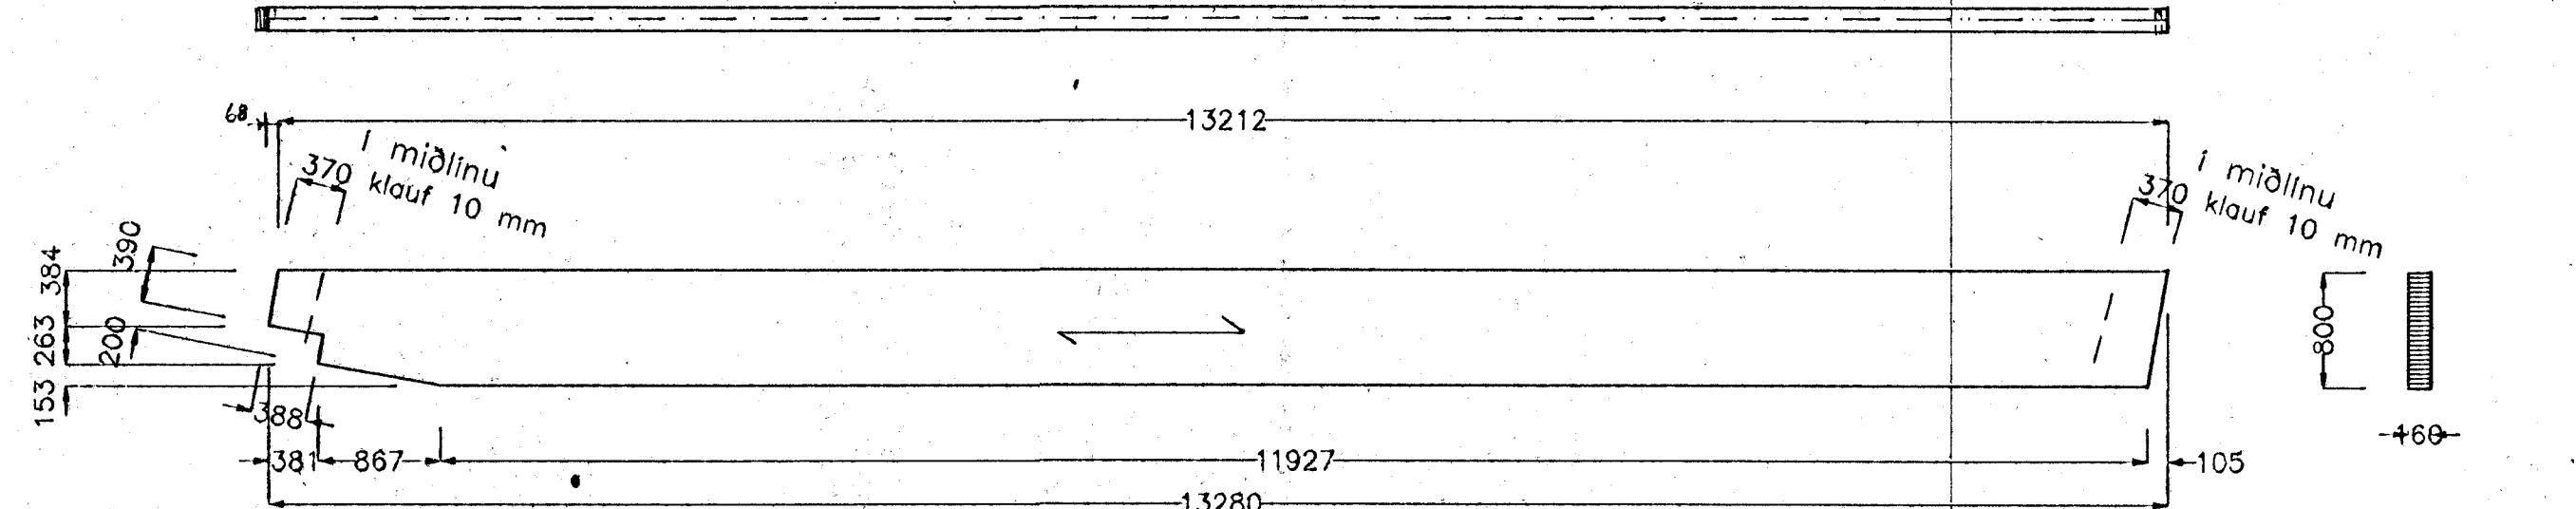

LIMTRÉBITI BL10, 1 stk.

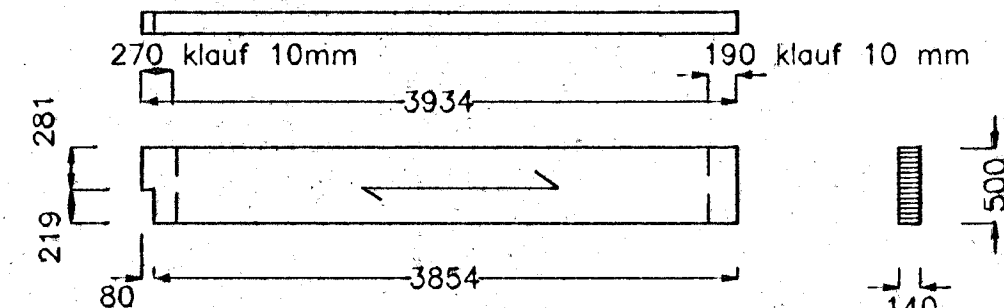


LIMTRÉBITI BL11, 2 stk.

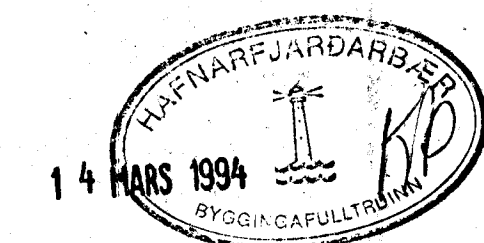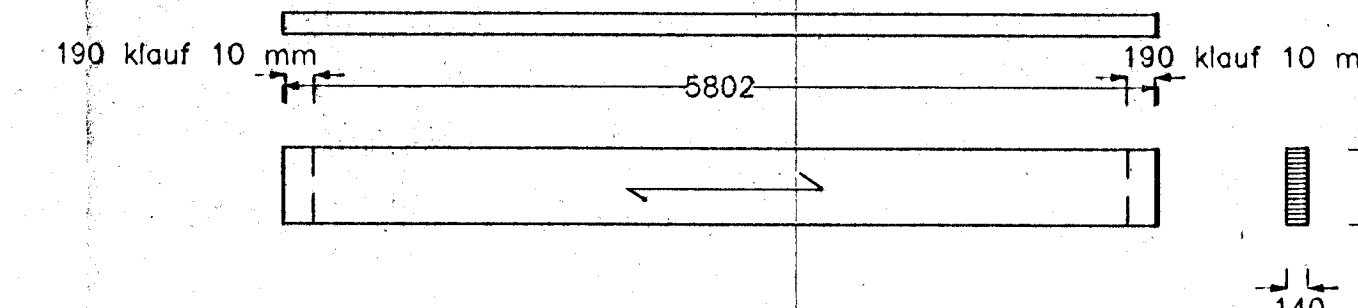

ALLT LIMTRÉ Í BURÐARVIRKI ER L40.
UPPGEFIN MÁL ERU MÁL MÆLD AF TEIKNINGU.
Verktaki skal sannreyna mál á staðnum
áður en smíði hefst.

TILVÍSUN:

- | | | |
|---|--|--|
| Teikning nr. 100, alm. skýringar | Teikning nr. 123, þak, bitar og súlur, festingar | Teikning nr. 129, þak, bitar og súlur, limtre |
| Teikning nr. 118, þak, yfirlitsmynd | Teikning nr. 124, þak, bitar og súlur, festingar | Teikning nr. 130, þak, bitar og súlur, limtre |
| Teikning nr. 119, þak, sperrur og bitar | Teikning nr. 125, þak, bitar og súlur, festingar | Teikning nr. 131, þak, gafflar, bitar og súlur |
| Teikning nr. 120, þak, sperrur og bitar | Teikning nr. 126, þak, bitar og súlur, festingar | |
| Teikning nr. 121, þak, sperrur og bitar | Teikning nr. 127, þak, bitar og súlur, festingar | |
| Teikning nr. 122, þak, sperrur og bitar | Teikning nr. 128, þak, bitar og súlur, festingar | |

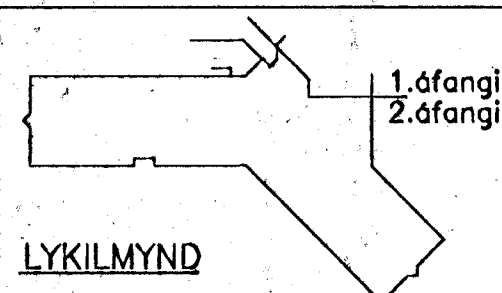

LYKILMYND

| | | |
|-----|--|--|
| 1 | | |
| 2 | | |
HVALEYRARSKÓLI
HAFNARFIRÐI, 2. áfangi.
ALVERKTAKI:
FRÍDJÓN OG VIDAR H.F.

EINAR EINARSSON TÆKNIFRÆÐINGUR, BREIÐVANGUR 6
Kennitala 1510504769, sími 650788
ÞAK, BITAR OG SÚLUR
LIMTRE
MÁLNR. 129 A
HANNAÐ EE
TEIKNAD EE
YFIRF.
MÁSKV. 1:50
DAGS. feb.1994
SAMP. Einar Einarsson