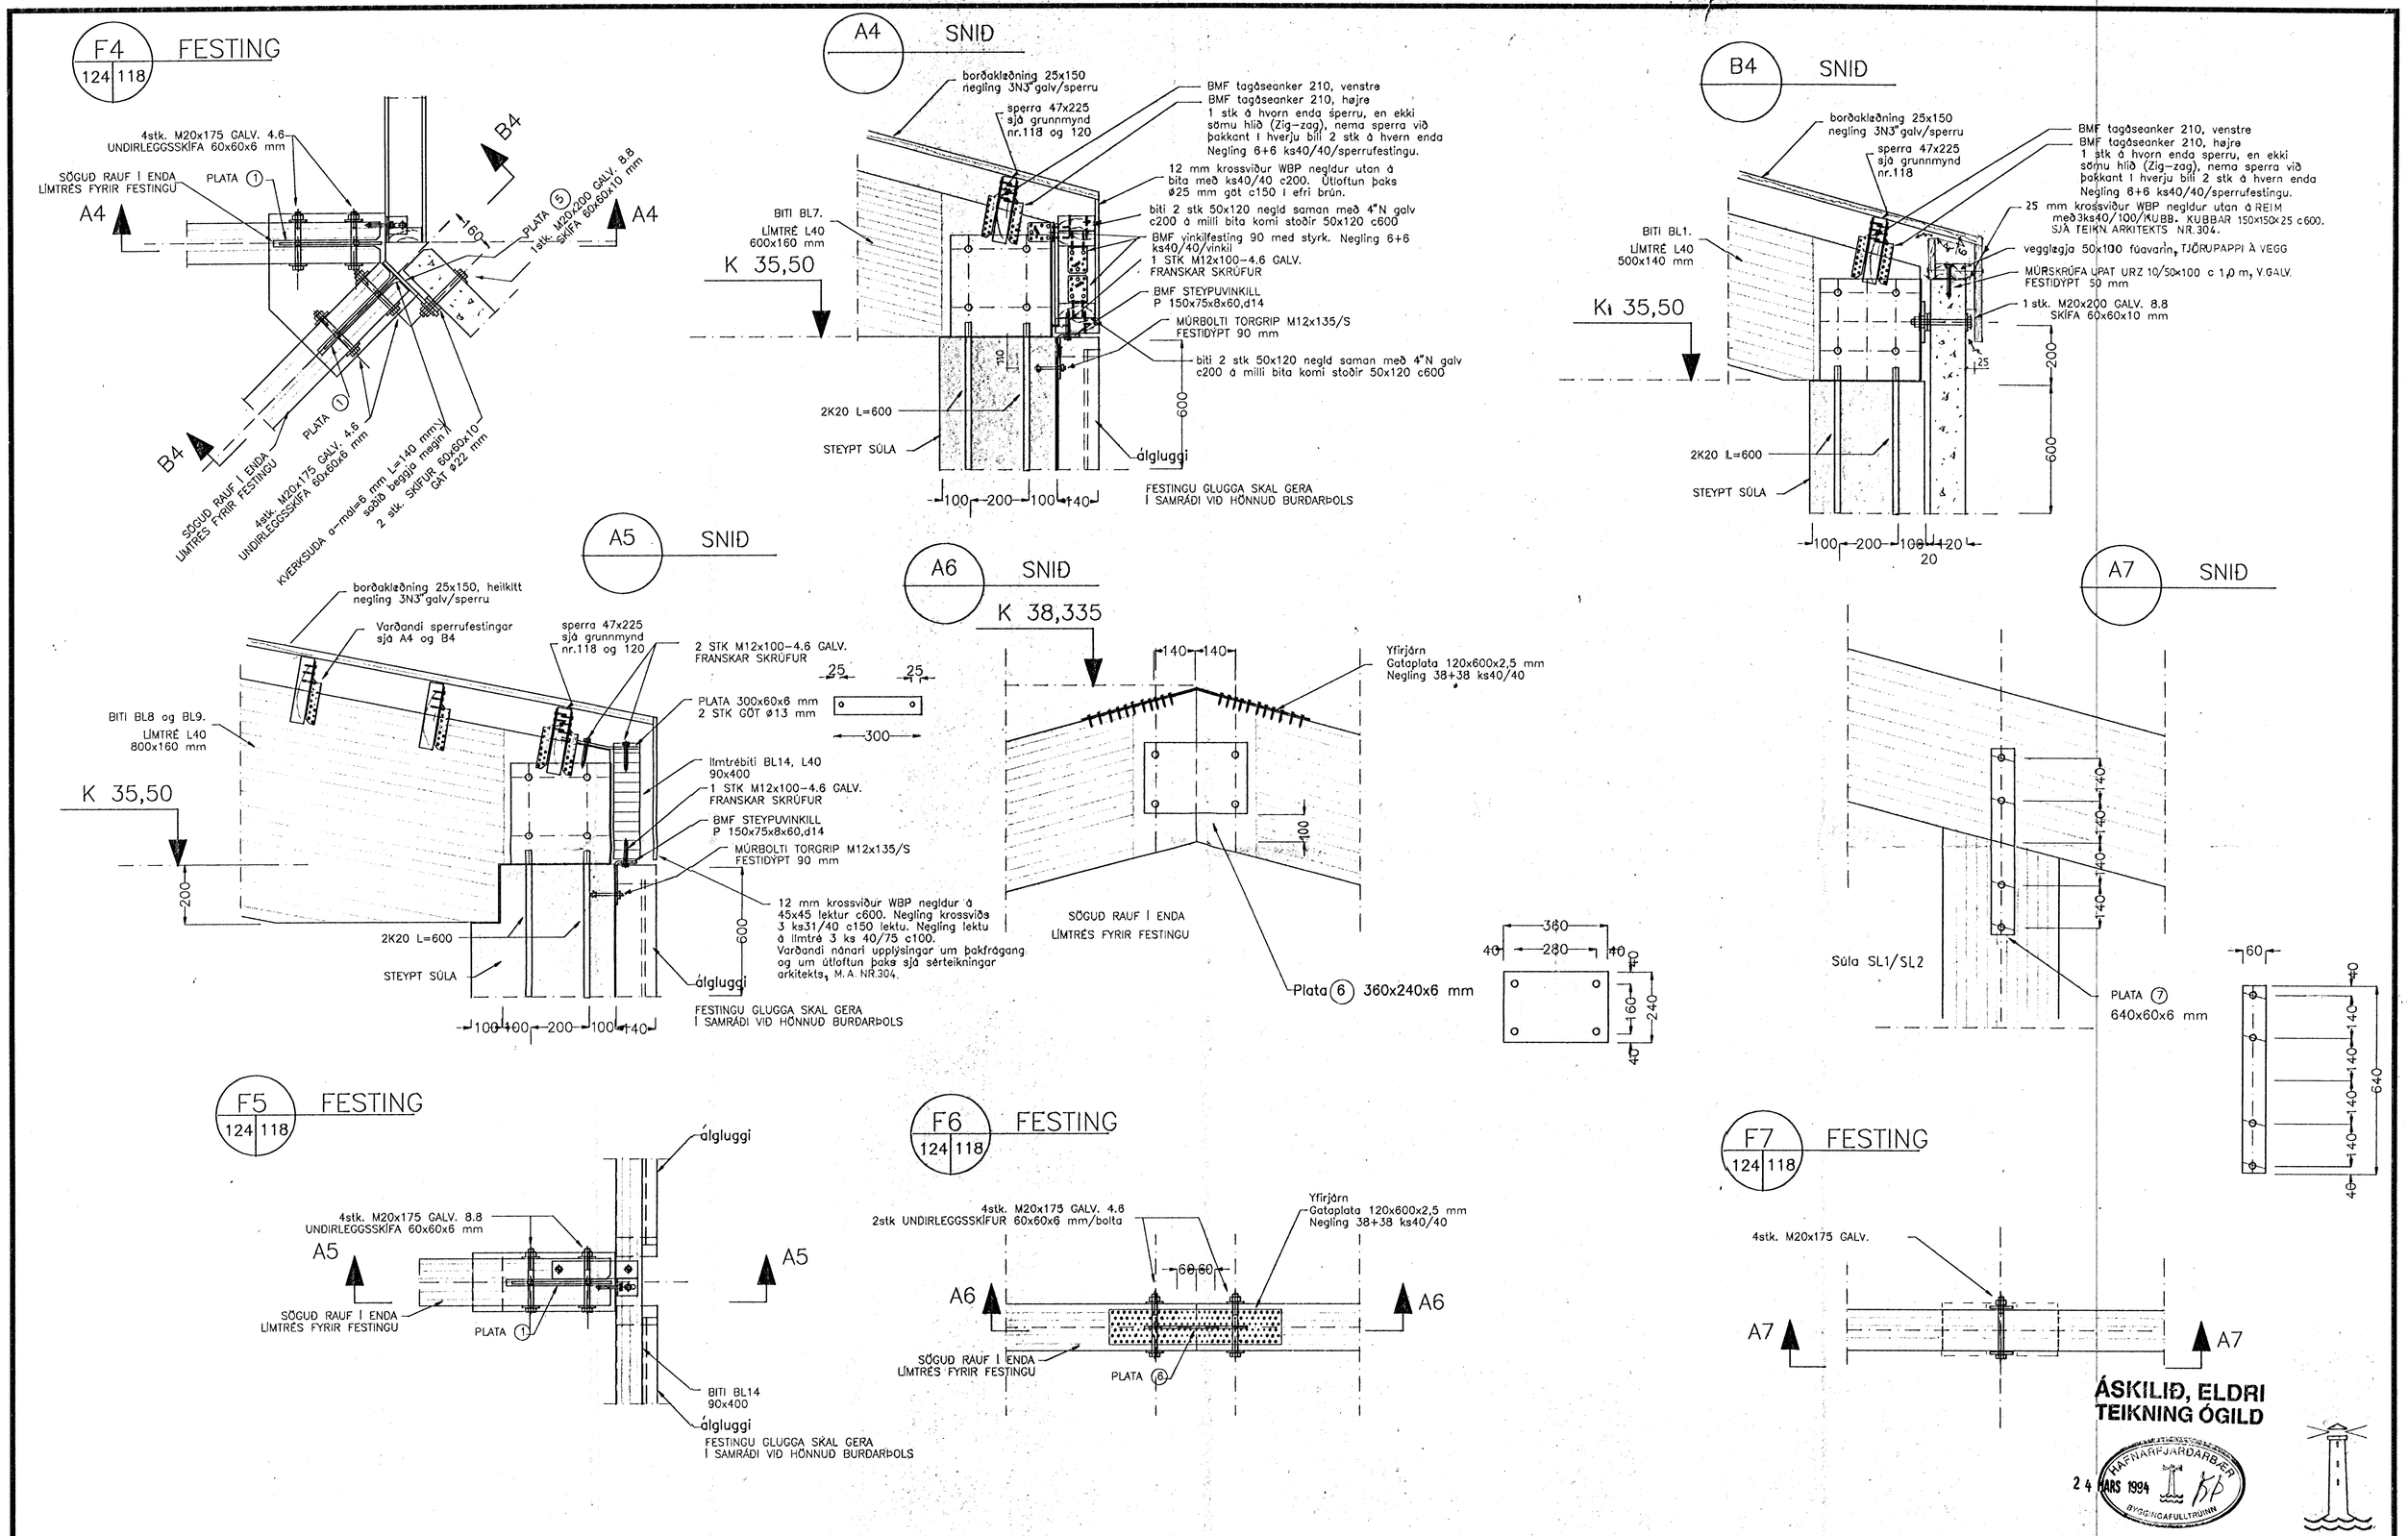


TILVÍSUN:

Teikning nr. 100, alm. skýringar.
Teikning nr. 118, þak, yfirlitsmynd
Teikning nr. 119, þak, sperrur og bitar
Teikning nr. 120, þak, sperrur og bitar
Teikning nr. 121, þak, sperrur og bitar
Teikning nr. 122, þak, sperrur og bitar
Teikning nr. 123, þak, bitar og súlur, festingar
Teikning nr. 124, þak, bitar og súlur, festingar
Teikning nr. 125, þak, bitar og súlur, festingar
Teikning nr. 126, þak, bitar og súlur, festingar
Teikning nr. 127, þak, bitar og súlur, festingar
Teikning nr. 128, þak, bitar og súlur, festingar
Teikning nr. 129, þak, bitar og súlur, limtré
Teikning nr. 130, þak, bitar og súlur, limtré
Teikning nr. 131, þak, gaflar, bitar og súlur

1.áfangi
2.áfangi
LYKILMYND

| | DAGS. | BREYTING | SAMÞ. |
|---|---|---|---|
| I | | | |
| H | | | |
| G | | | |
| F | | | |
| E | | | |
| D | | | |
| C | | | |
| B | 29.3.94 | B4 | E.E. |
| A | 28.2.94 | F4, F5, F6, F7 | E.E. |

**HVALEYRARSKÓLI**
**HAFNARFIRÐI**, 2.áfangi.
ALVERKTAKI:
FRIÐJÓN OG VIÐAR H.F.

EINAR EINARSSON TÆKNIFRÆÐINGUR, BREIÐVANGUR 6
kennitala 1510504769, sími 650788

ÞAK, BITAR OG SÚLUR
FESTINGAR,

TEIKN.NR. 124 B
HANNAÐ EE
TEIKNAÐ EE
YFIRF.
MKV. 1:10 DAGS. feb.1994 SAMÞ.