


TILVÍSUN:

Teikning nr. 100, alm. skýringar
Teikning nr. 118, þak, yfirlitsmynd
Teikning nr. 119, þak, sperrur og bitar
Teikning nr. 120, þak, sperrur og bitar
Teikning nr. 121, þak, sperrur og bitar
Teikning nr. 122, þak, sperrur og bitar
Teikning nr. 123, þak, bitar og súlur, festingar
Teikning nr. 124, þak, bitar og súlur, festingar
Teikning nr. 125, þak, bitar og súlur, festingar
Teikning nr. 126, þak, bitar og súlur, festingar
Teikning nr. 127, þak, bitar og súlur, festingar
Teikning nr. 128, þak, bitar og súlur, festingar
Teikning nr. 129, þak, bitar og súlur, limtre
Teikning nr. 130, þak, bitar og súlur, limtre
Teikning nr 131, þak, gaflar, bitar og súlur

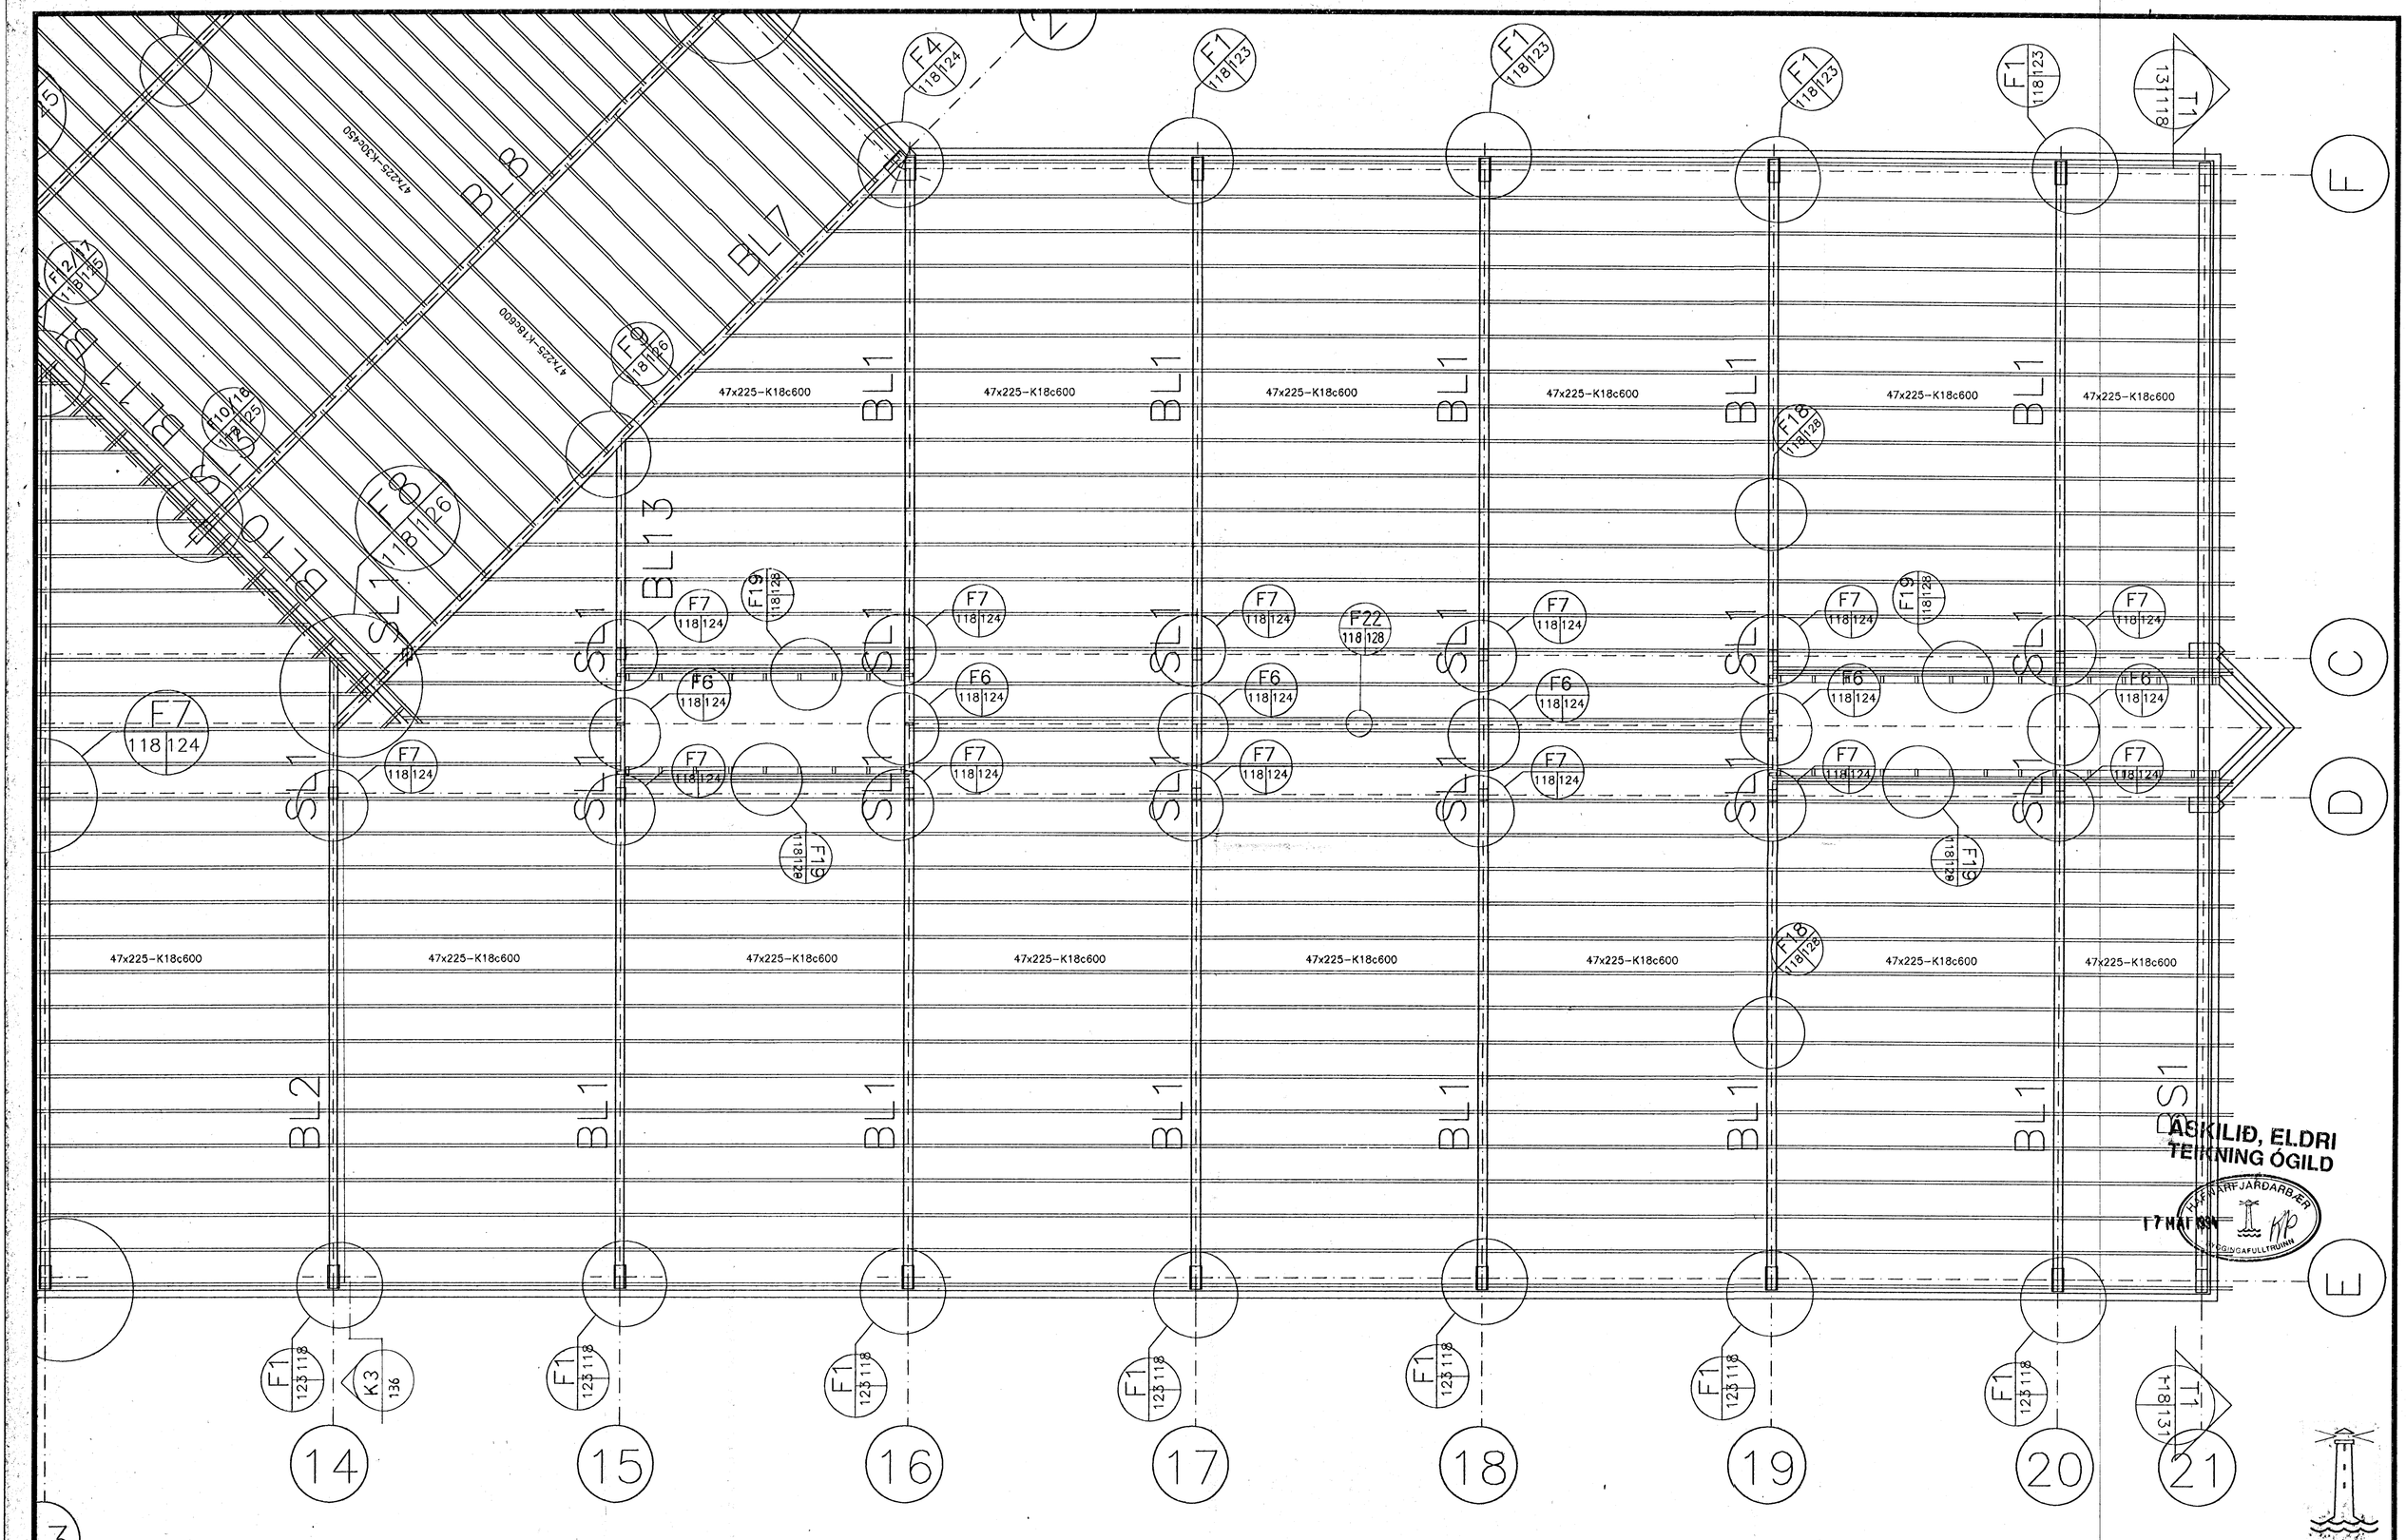


| | DAGS. | BREYTING | SAMÞ. |
|---|---|---|---|
| I | | | |
| H | | | |
| G | | | |
| F | | | |
| E | | | |
| D | | | |
| C | | | |
| B | | | |
| A | 15.4.94 | F22 | EE |

# HVALEYRARSKÓLI
## HAFNARFIRÐI, 2.áfangi.

ALVERKTAKI:
FRIÐJÓN OG VIÐAR H.F.

EINAR EINARSSON TÆKNIFRÆÐINGUR, BREIÐVANGUR 6
kennitala 1610504769, sími 650788

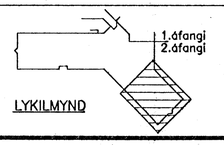ÞAK
SPERRUR OG BITAR

TEIKN.NR. 119 A
HANNAÐ EE
TEIKNAÐ EE
YFIRF.
MKV. 1: 50
DAGS. feb.1994
SAMÞ. Einar Einarsson

ÁSKILIÐ, ELDRI TEIKNING ÓGILD
HAFNARFJARÐARBÆR
KP
SKOÐUNARFULLTRÚINN