


Byggingarfulltrúi
Samþykktir erindi.
27. APR. 2005
Bent skilríki samþykktar þess að byggja á
stafræna mynduninni og byggja á henni
Byggingarfulltrúi Hafnarfjörð
Eið Kristján Þóráðsson

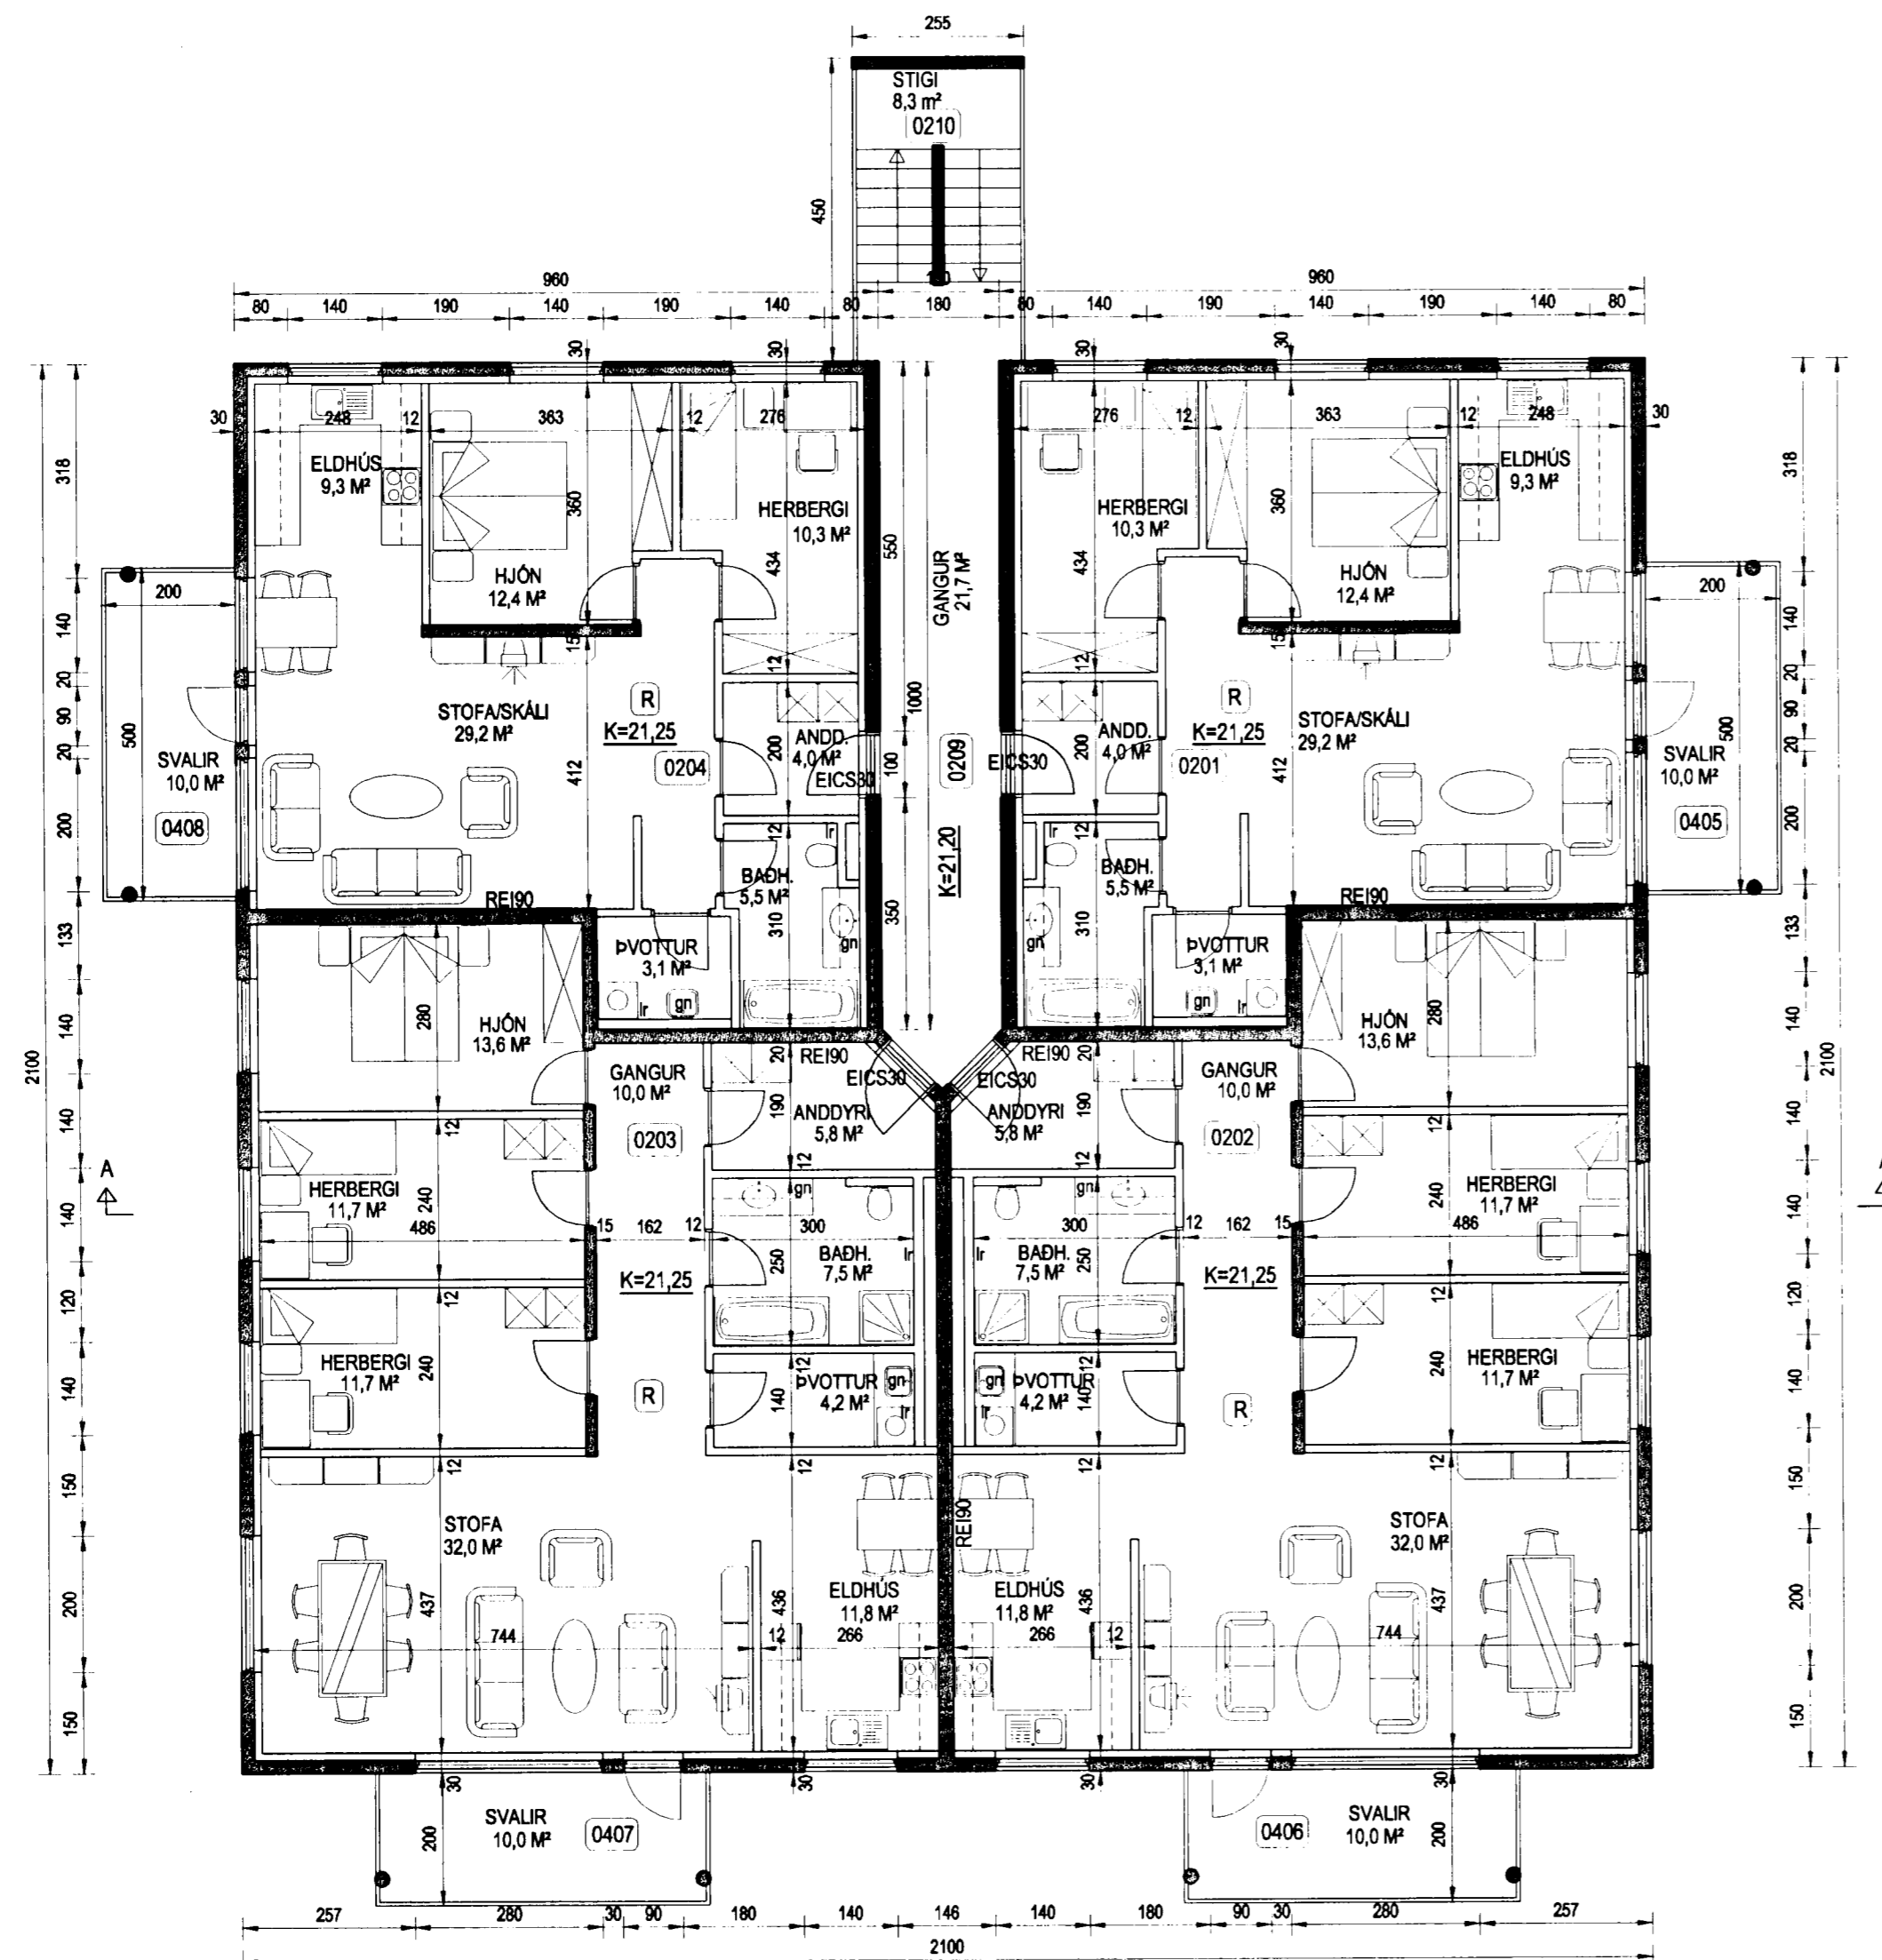

GRUNNMYND 2. HÆÐAR

Br. nr.	Dags.	Af.	Breyting
(A)			
(B)			
(C)			
(D)			

**TEIKNISTOFAN
TORGID**
RÁÐGJÖF - HÖNNUN - EFTIRLIT

ARMÓLI 36, 108 REYKJAVÍK, SÍMI 568-8866, FAX 568-8878
Þorsteinn Friðþjófsón, Magnús Þ. Guðmundsson,
byggingateknifræðingur innanhússarkitekt.
Kt. 211055-5299 Kt. 240654-5559

**AKURVELLIR 1
HAFNARFJÖRDUR**

Teikningarheiti: GRUNNMYND 2. HÆÐAR

Dags. 28.01.2005. Kvarði 1:100
Hannað þF Teiknað þF Samþ. *Þorsteinn*
Verknr. 05-805 Teikn.nr. 104 Breyt.nr.