


27. APR. 2005

Byggingarfulltrúi  
snúðykkir einaíð.  
E. Þ. Ragnarsdóttir

*[Handwritten signature]*

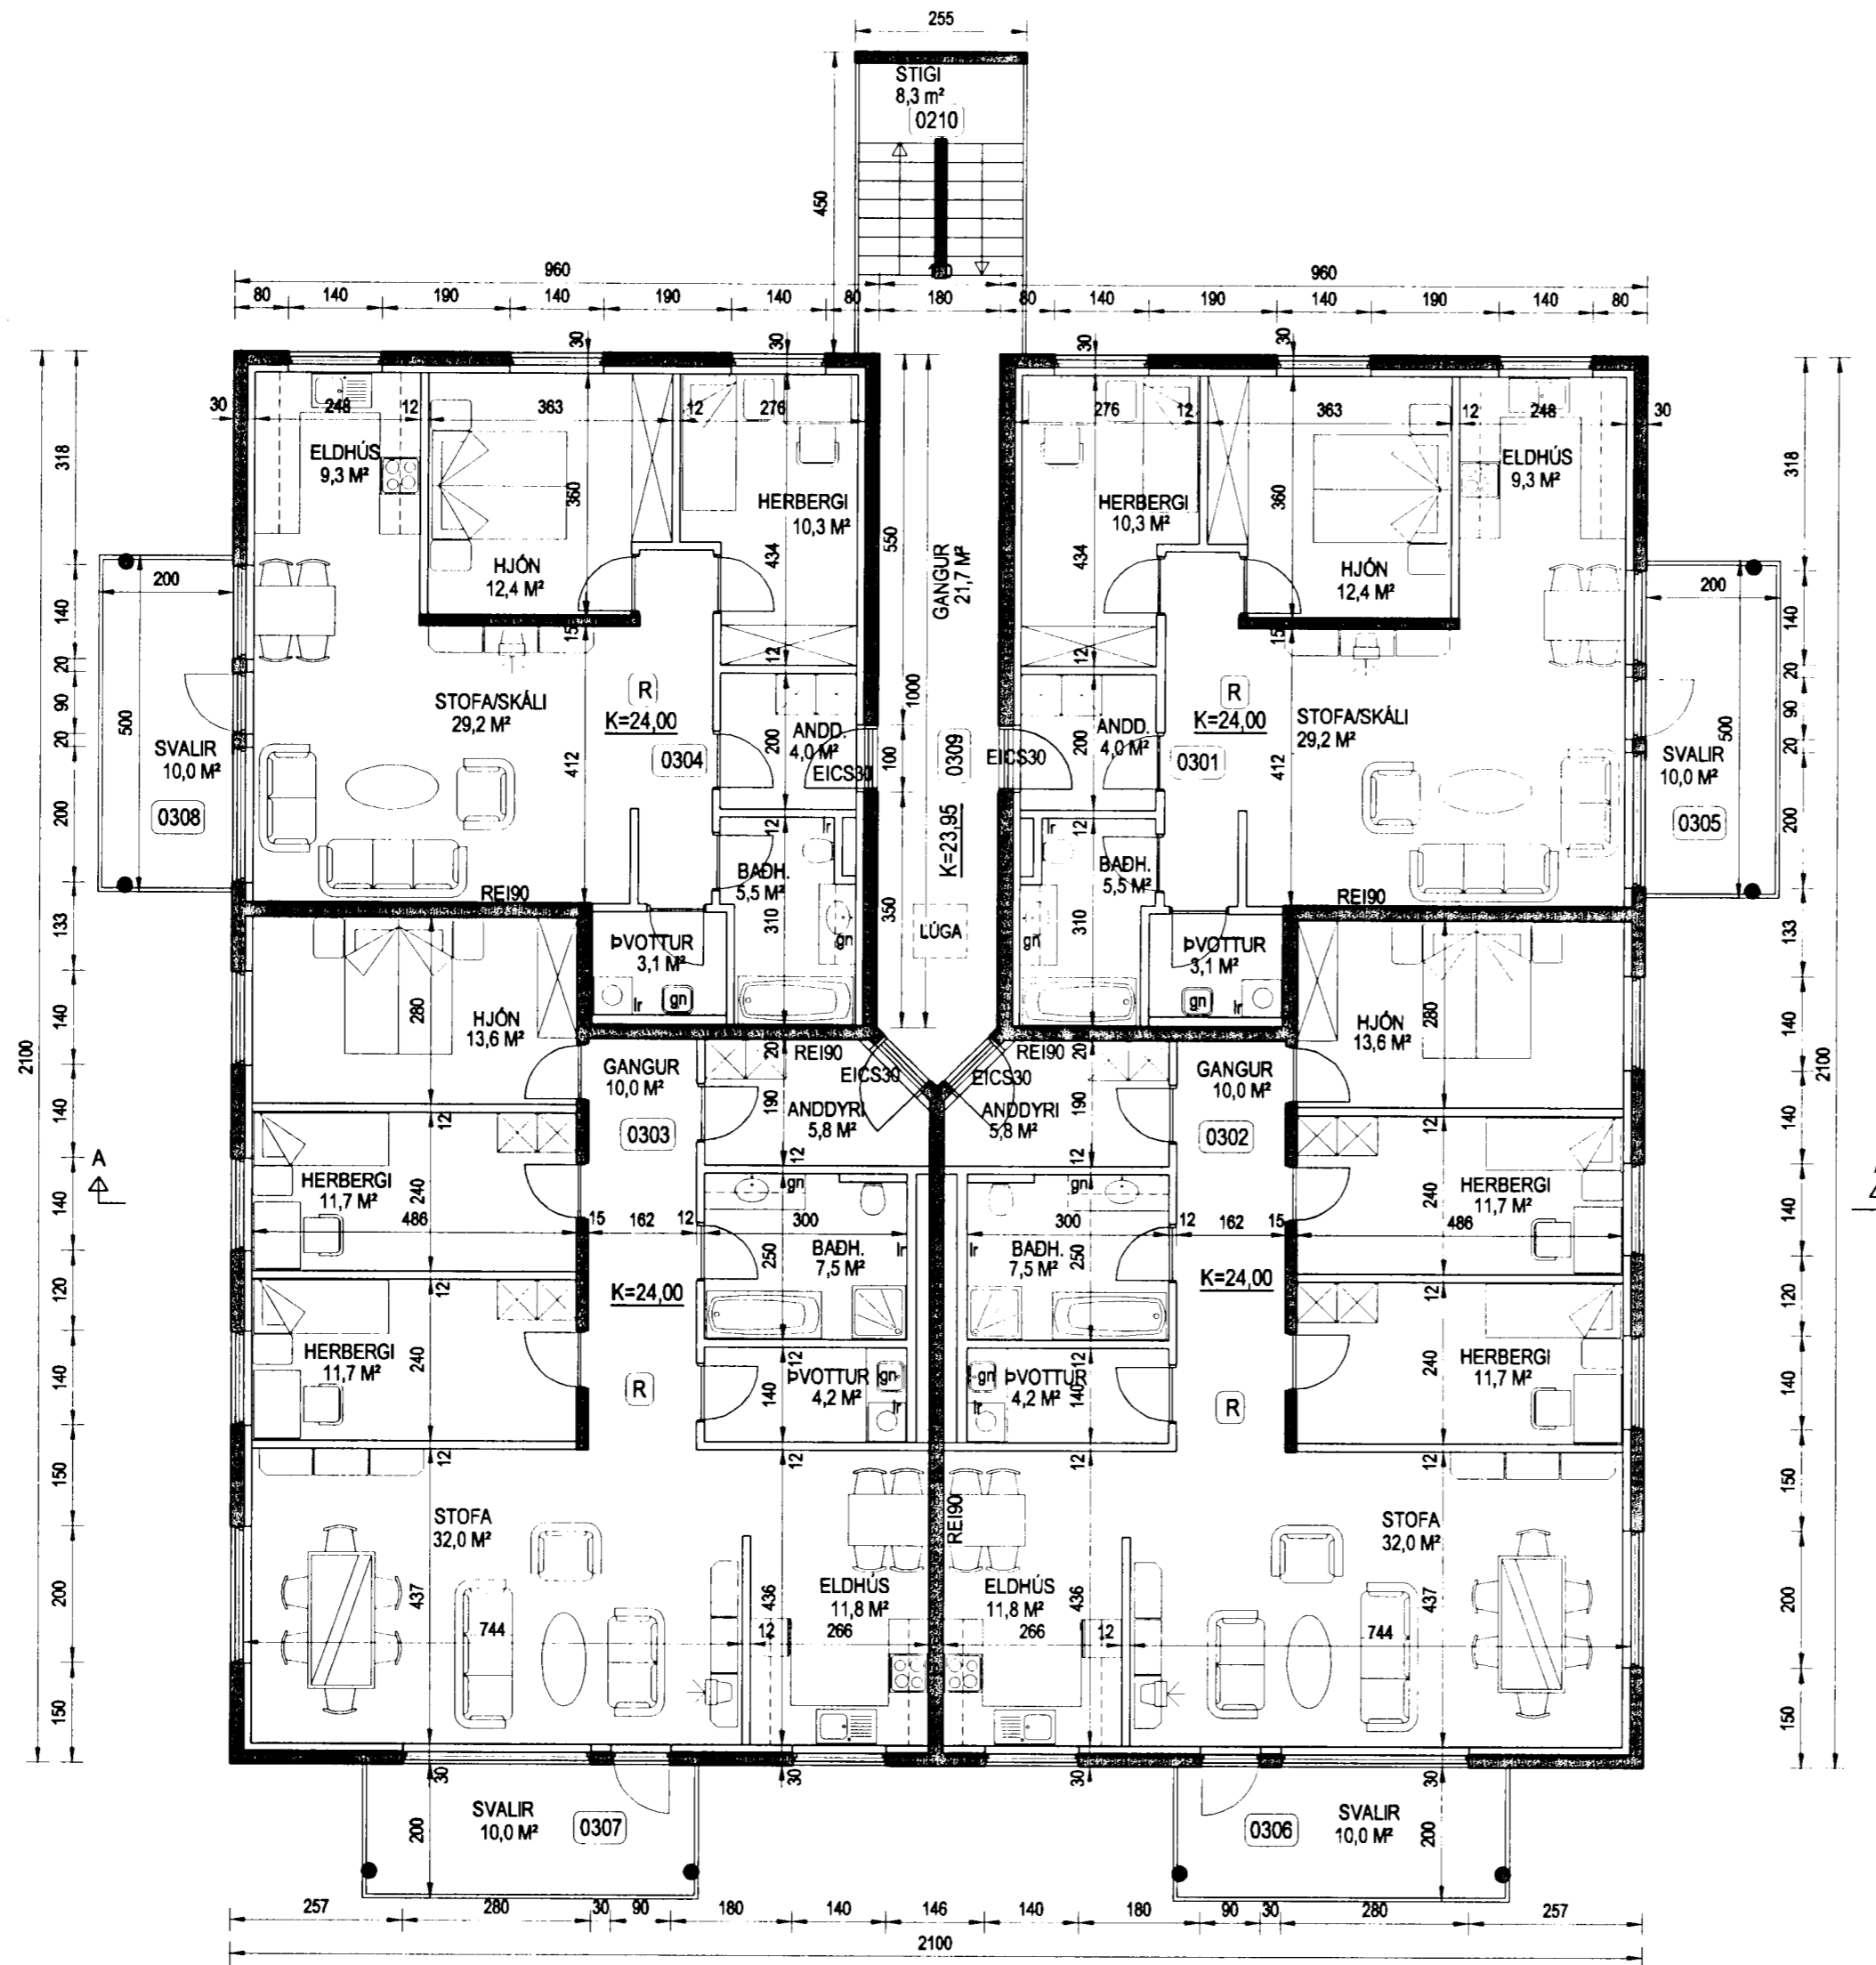

GRUNNMYND 3. HÆÐAR

Br. nr.	Dags.	Af.	Breyting
(A)			
(B)			
(C)			
(D)			

**TEIKNISTOFAN  
TORGIÐ**  
RÁÐGJÖF - HÖNNUN - EFTIRLIT

ARMÓLI 36, 108 REYKJAVÍK, SÍMI 568-8866, FAX 568-8878  
Þorsteinn Friðþjófsson, Magnús Þ. Guðmundsson,  
byggingatæknifræðingur, innanhússarkitekt.  
Kt. 211055-5299 Kt. 240654-5559

**AKURVELLIR 1  
HAFNARFJÖRDUR**

Teikningarheiti: GRUNNMYND 3. HÆÐAR

Dags. 28.01.2005. Kvæði 1:100

Hannað þF Teiknað þF Samþ. *[Signature]*

Verknr. 05-805 Teikn.nr. 105 Breyt.nr.