


Byggingarfulltrúi
samþykkið erindi.
27 APR. 2005
Bent skal á, að skjalir þessir eru ekki gildir, þar sem þeir hafa verið tekið tillit til og myndu hafa verið tekið tillit til.
Byggingarfulltrúi
E. Rúnar Þorvaldsson

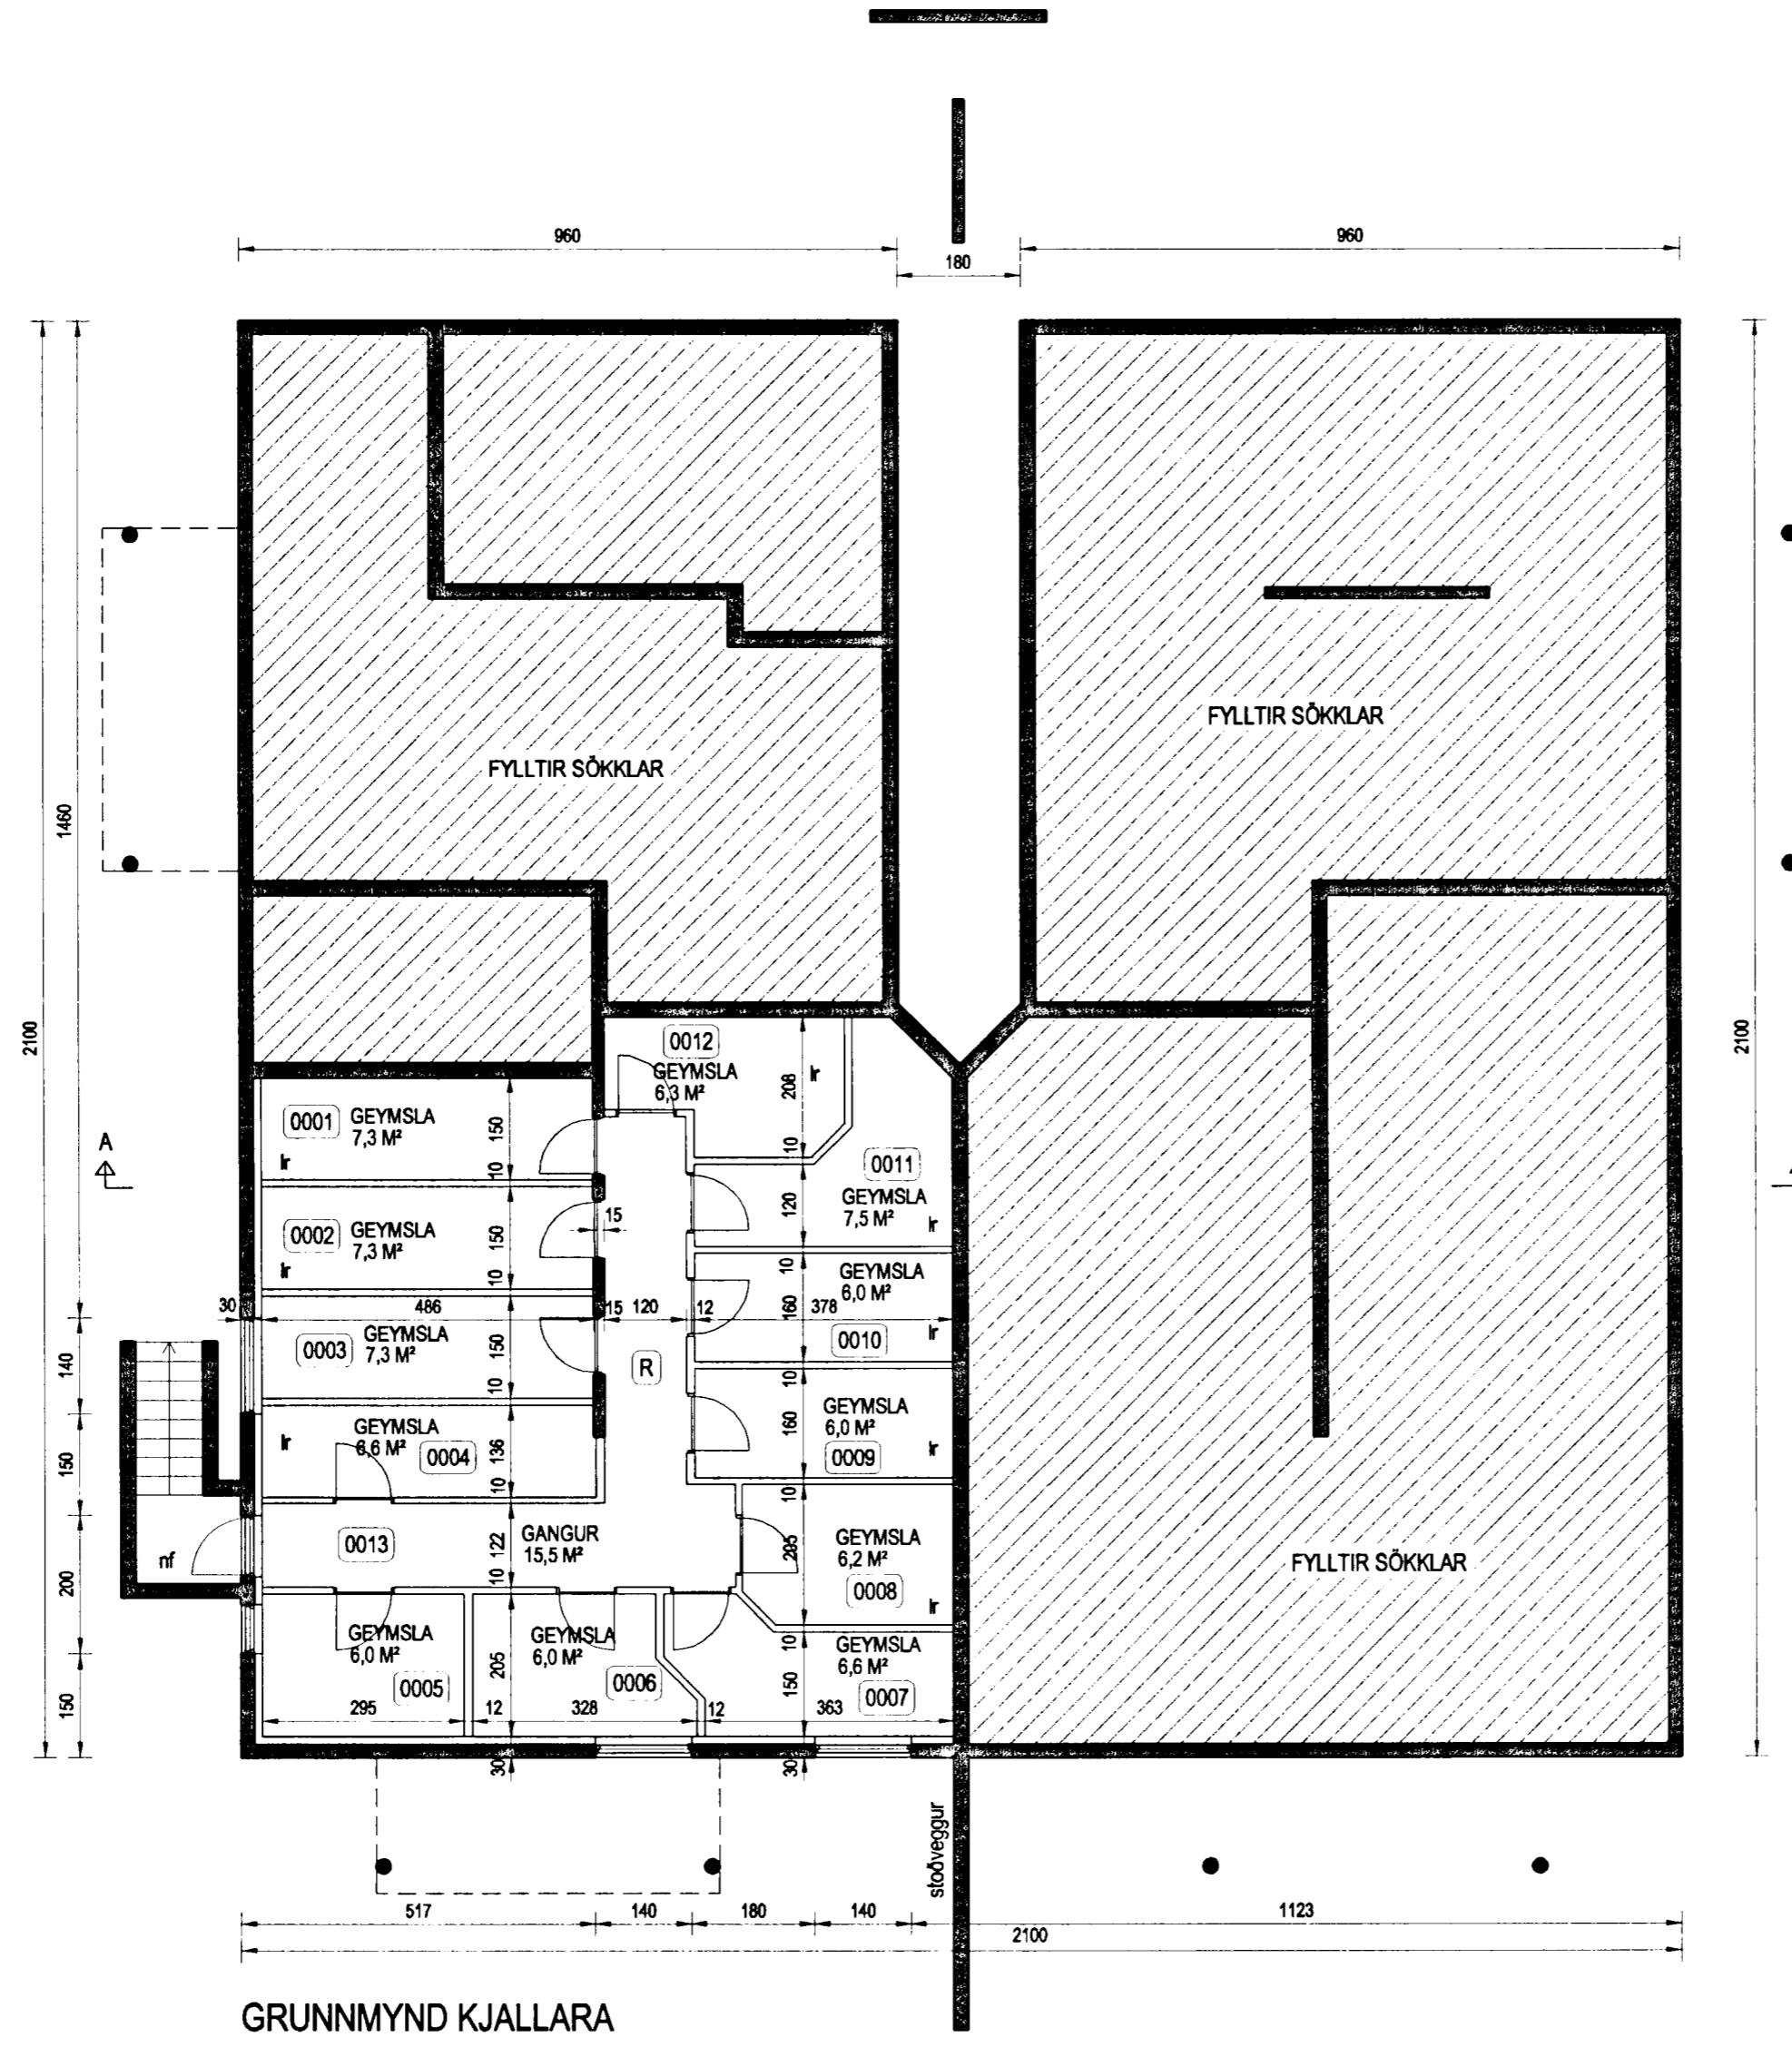

GRUNNMYND KJALLARA

Br. nr.	Dags.	Af.	Breyting
(A)			
(B)			
(C)			
(D)			

**TEIKNISTOFAN
TORGID**
RÁÐGJÖF - HÖNNUN - EFTIRLIT

ARMÚLI 36, 108 REYKJAVÍK, SÍMI 568-8866, FAX 568-8878
Þorsteinn Friðþjófsson, Magnús Þ. Guðmundsson,
byggingateknifræðingur, innanhússarkitekt.
Kt. 211055-5299 Kt. 240654-5559

**AKURVELLIR 1
HAFNARFJÖRÐUR**

Teikningarheiti: GRUNNMYND KJALLARA

Dags. 28.01.2005. Kvæði 1:100
Hannað þF Teiknað þF Samþ. *[Signature]*
Verknr. 05-805 Teikn.nr. 102 Breyt.nr.