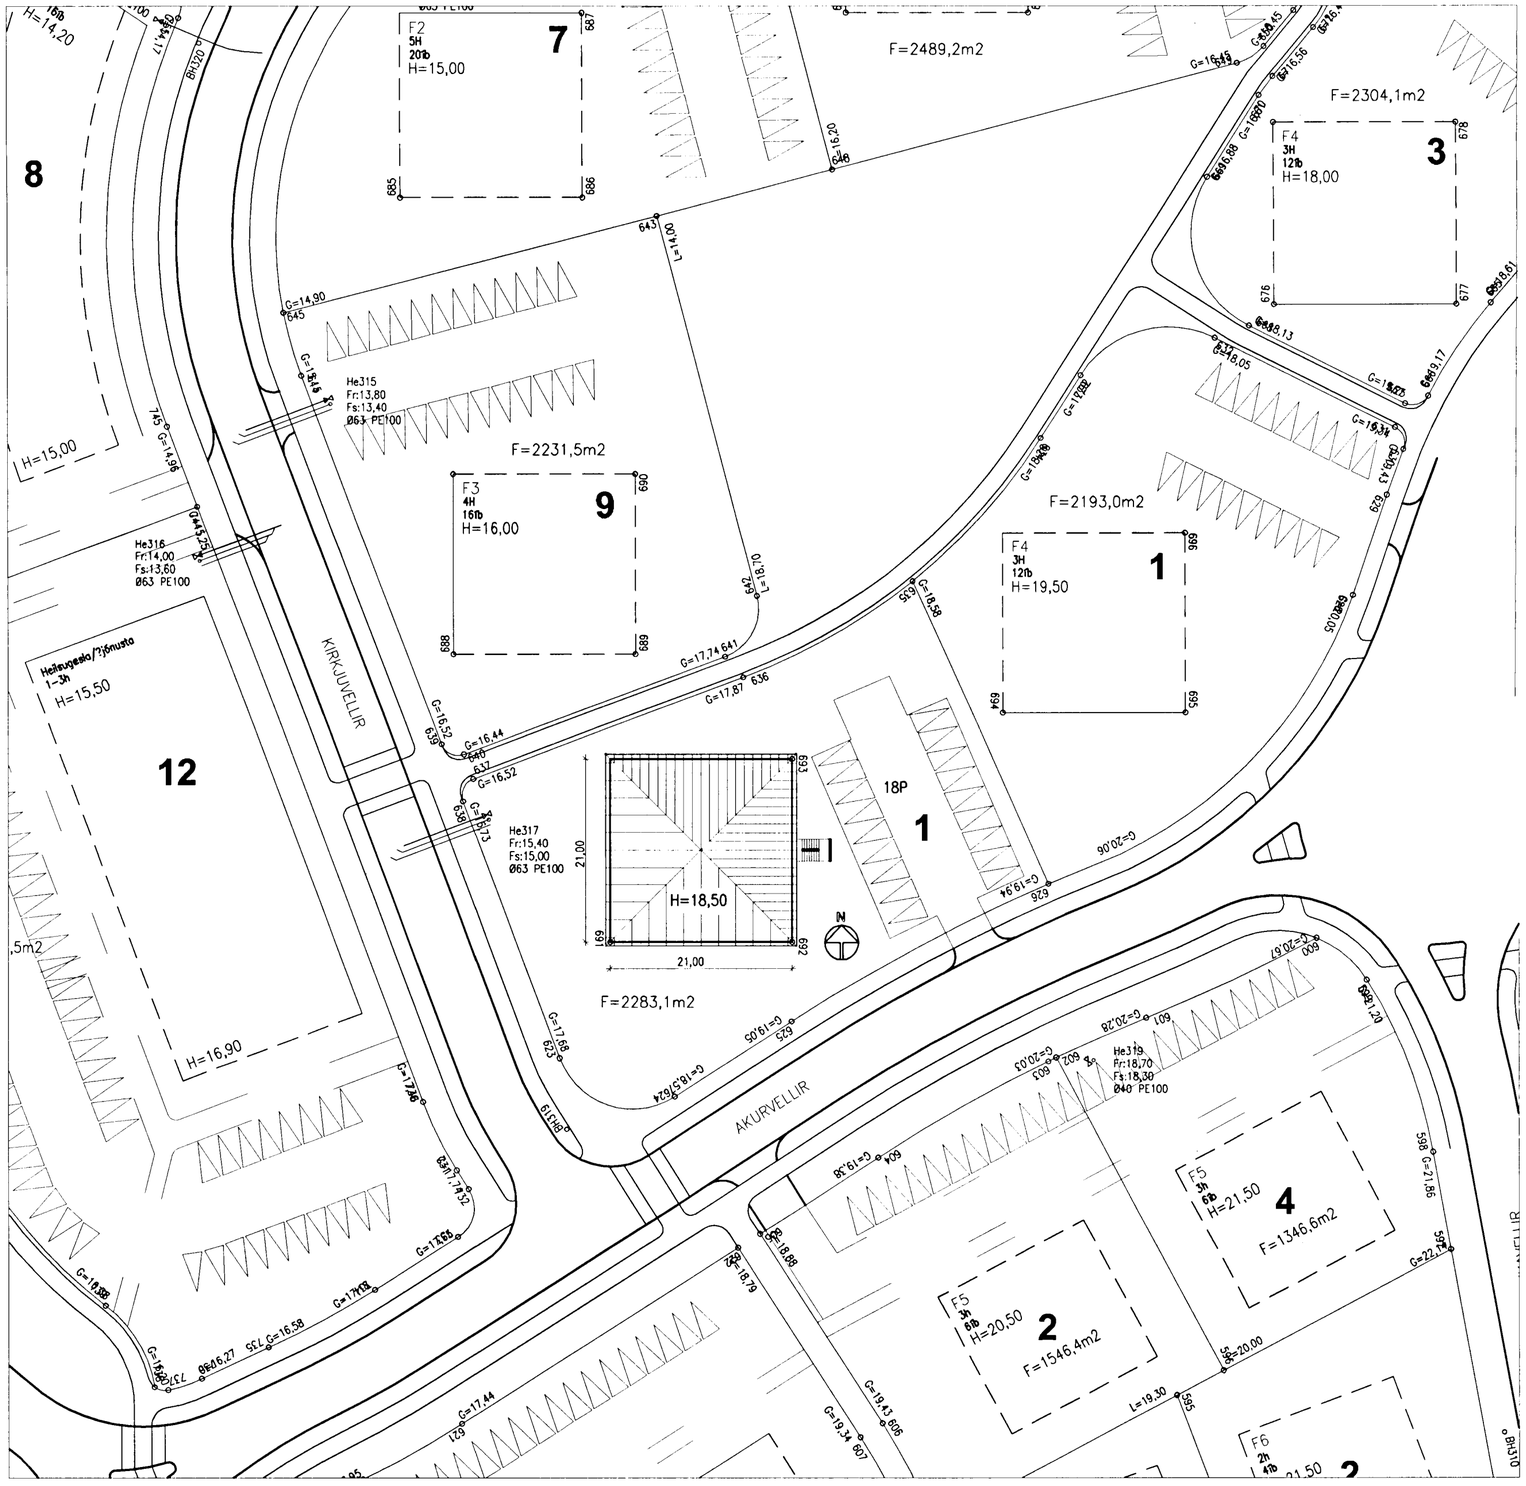

AFSTÖÐUMYND
MKV. 1:500

Byggingarfulltrúi samþykkir erindið.
2 7 APR. 2005

BYGGINGARLÝSING:
Húsið er steypt upp á staðnum með hefðbundnum hætti.
Burðarvirki þaks íbúðarhúss er timbur stólað ofan á steypta plötu.
Einangrun útveggja er 100 mm, einangrun þaks íbúðarhúss er 200 mm steinull og undir botnplötu og niður með sökkldum er einangrað með 75 mm einangrun.
Að utan er húsið múrhúðað og steinað með ljósu kvartsi.
Á þaki íbúðarhúss er þakstál í ljósum lit.
Gluggar og útidyrahurðir úr timbri, gler í gluggum er tvöfalt einangrunargler, K-gler.
Allar klæðningar innanhúss skulu standast a.m.k. kröfur um klæðningar í flokki 2.
Vegg milli íbúða skal steypa upp. Frágangur hans standist kröfur um A-REI90.
Allur frágangur á lóðarmörkum skal gerður í samráði við lóðarhafa aðliggjandi lóða.
Öll gluggalaus rými loftuð út um þak. Vélknúin loftræsing er frá þvottahúsum.
Léttir innveggir byggðir úr blikkstoðum, klæddir tvöföldum gifsplötum báðum megin. Rakaþolnar plötu í votrýmum.
Húsið er hitað upp með vatnsofnum. Lagnir í einangrun innan á steyptum veggjum. Hiti verður í stigum að íbúðum á efri hæð.
Aðkoma er að þakrými er utanfrá um læsta lúgu upp í þakrými ef efsta inngangspalli.

Stærðir húss skv. skráningartöflu.

Kólnunartölur:

Útveggir:	0,32	W/m² °K
Útveggir (vegið meðalt)	0,80	-
Þak:	0,20	-
Gluggar:	1,95	-
Gólf (vegið meðalt.)	0,32	-

Br. nr.	Dags.	Af.	Breyting
A			
B			
C			
D			

TEIKNISTOFAN TORGIÐ
RÁÐGJÖF - HÖNNUN - EFTIRLIT
ÁRMÚLI 36, 108 REYKJAVÍK, SÍMI 568-8866, FAX 568-8878
Þorsteinn Friðþjófsson, byggingatæknifræðingur Kt. 211055-5299
Magnús Þ. Guðmundsson, innanhússarkitekt. Kt. 240654-5559

AKURVELLIR 1
HAFNARFJÖRÐUR

Teikningarheiti: AFSTÖÐUMYND

Dags. 28.01.2005. Kvarði 1:500
Hannað ÞF Teiknað ÞF Samb.
Verknr. 05-805 Teikn.nr. 101 Breyt.nr.