



Byggingarlausnir  
 samþykkt er  
 7. APR. 2005  
 Magnús Þ. Guðmundsson  
 Mannhúsnáðaráætlun  
 KÍL 240654-5559  
 mgtorgid@simnet.is

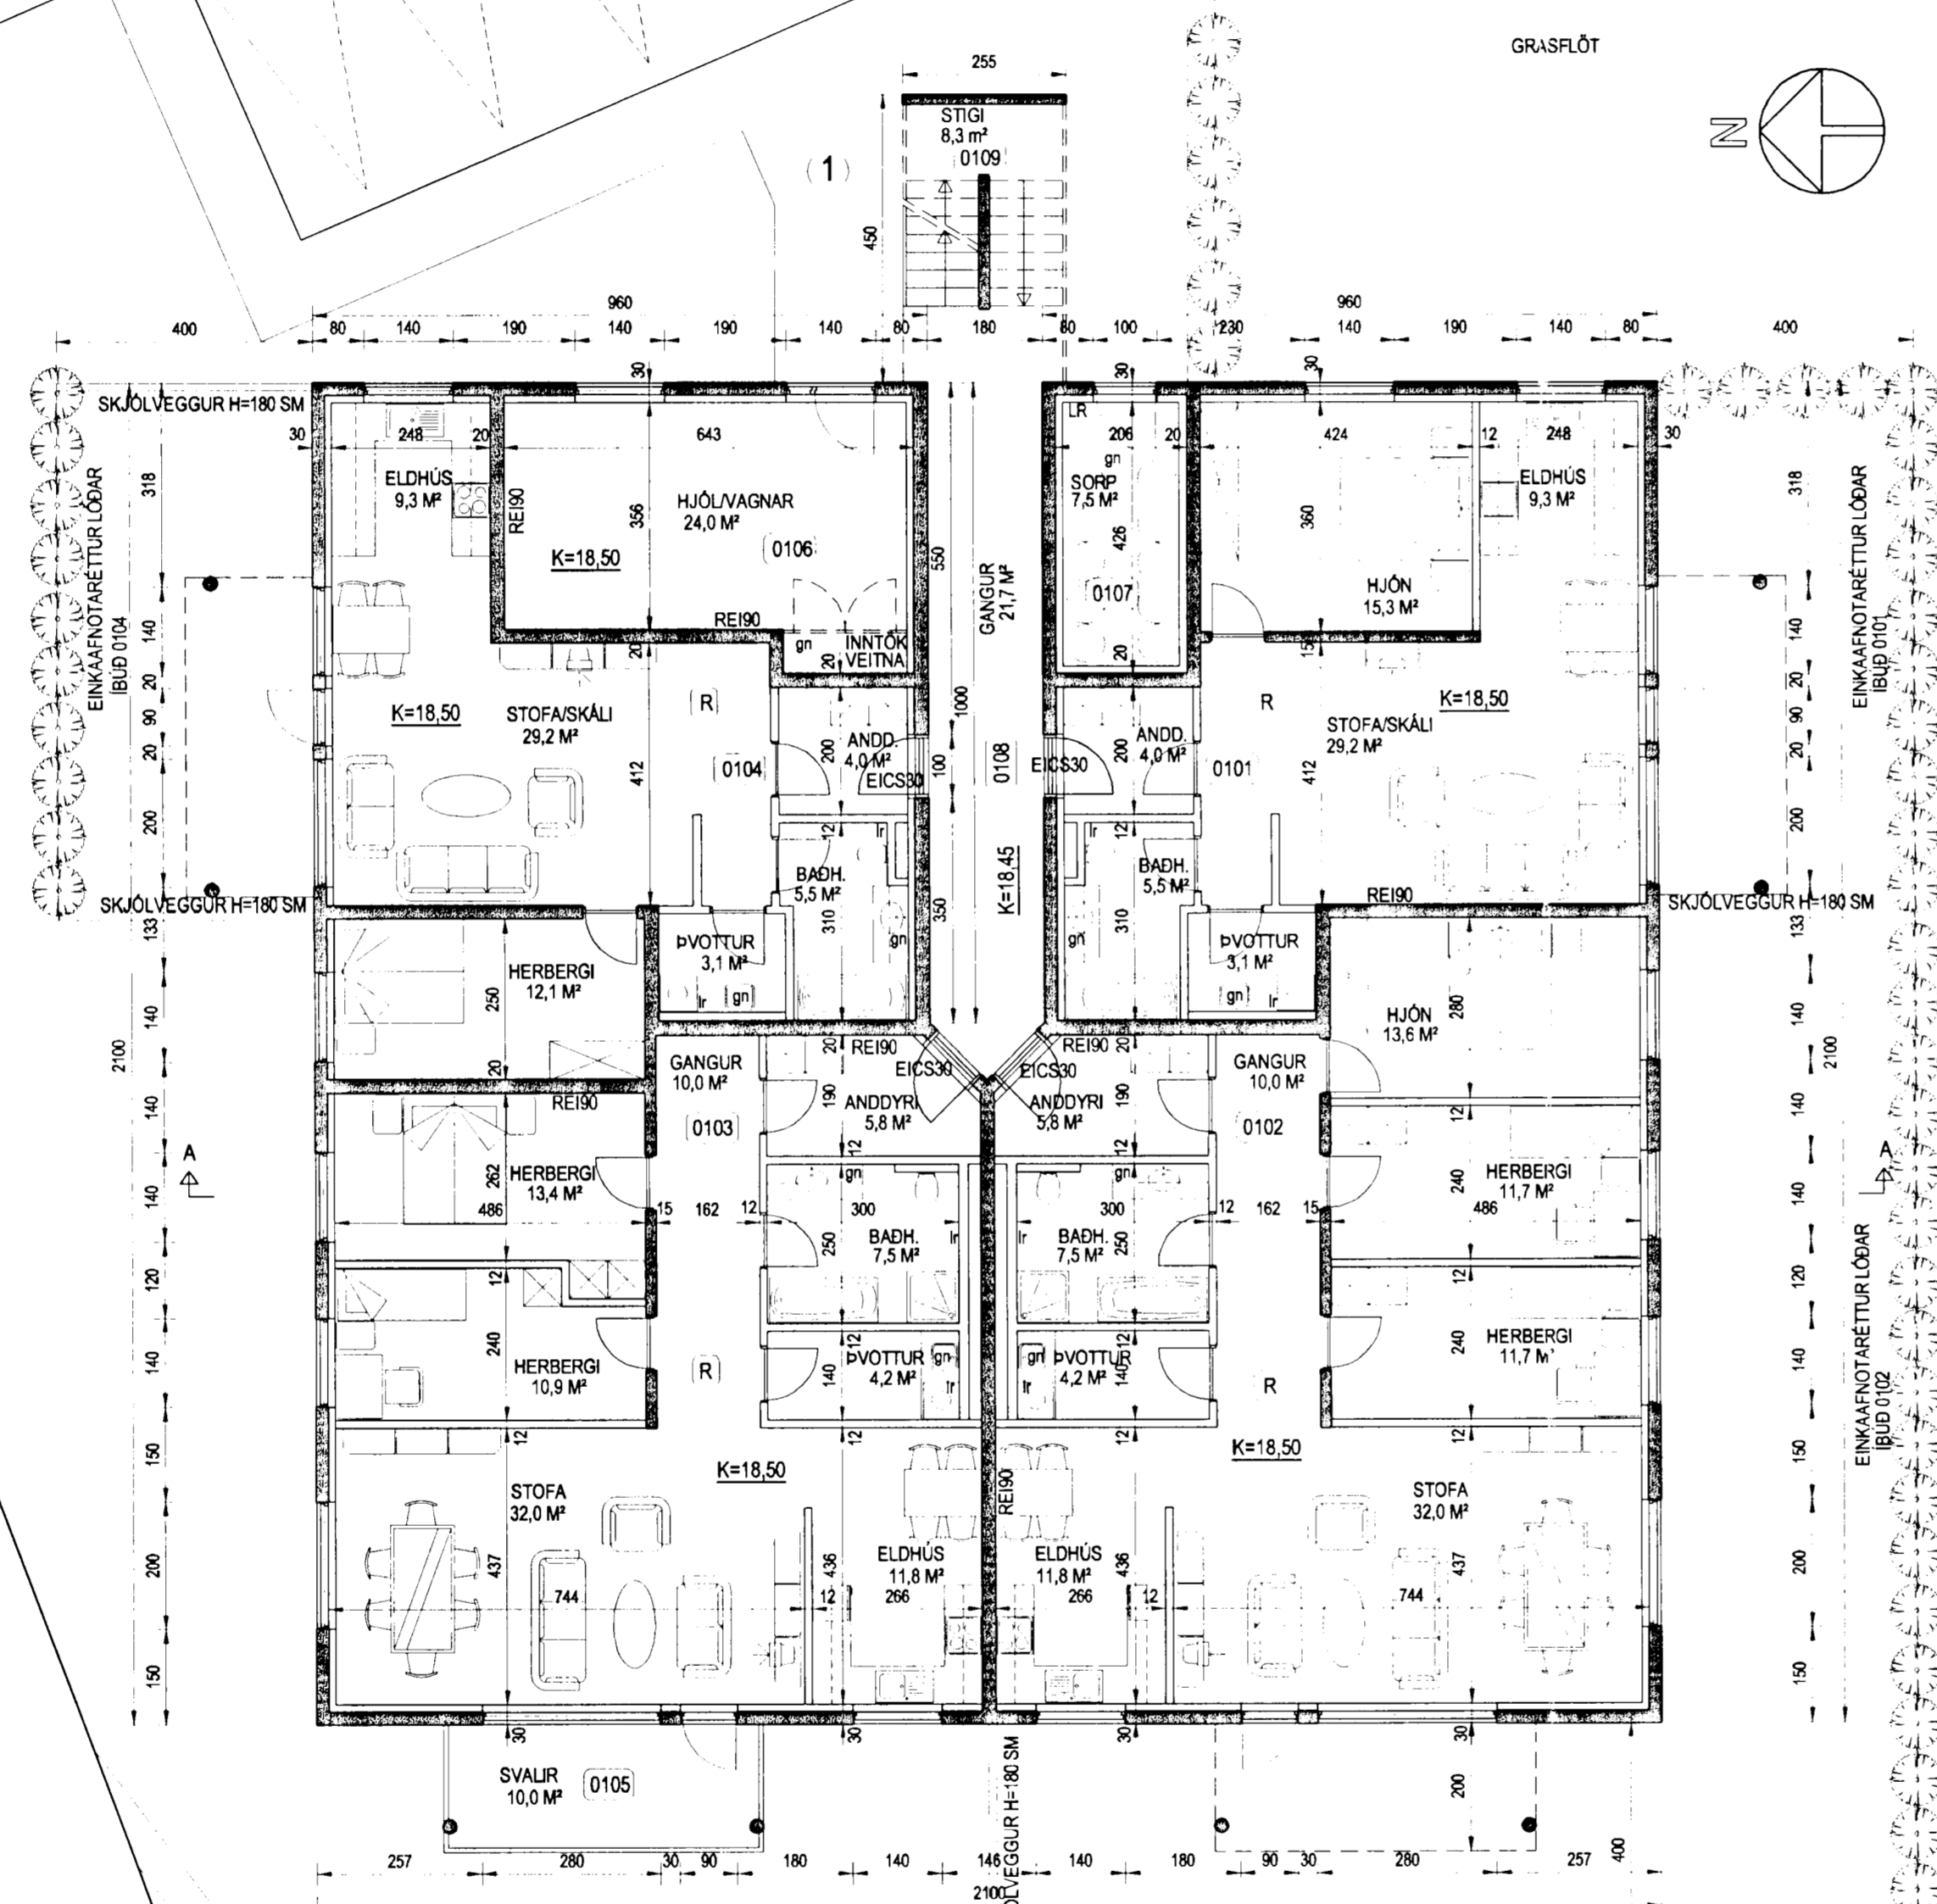

GRUNNMYND 1. HÆÐAR

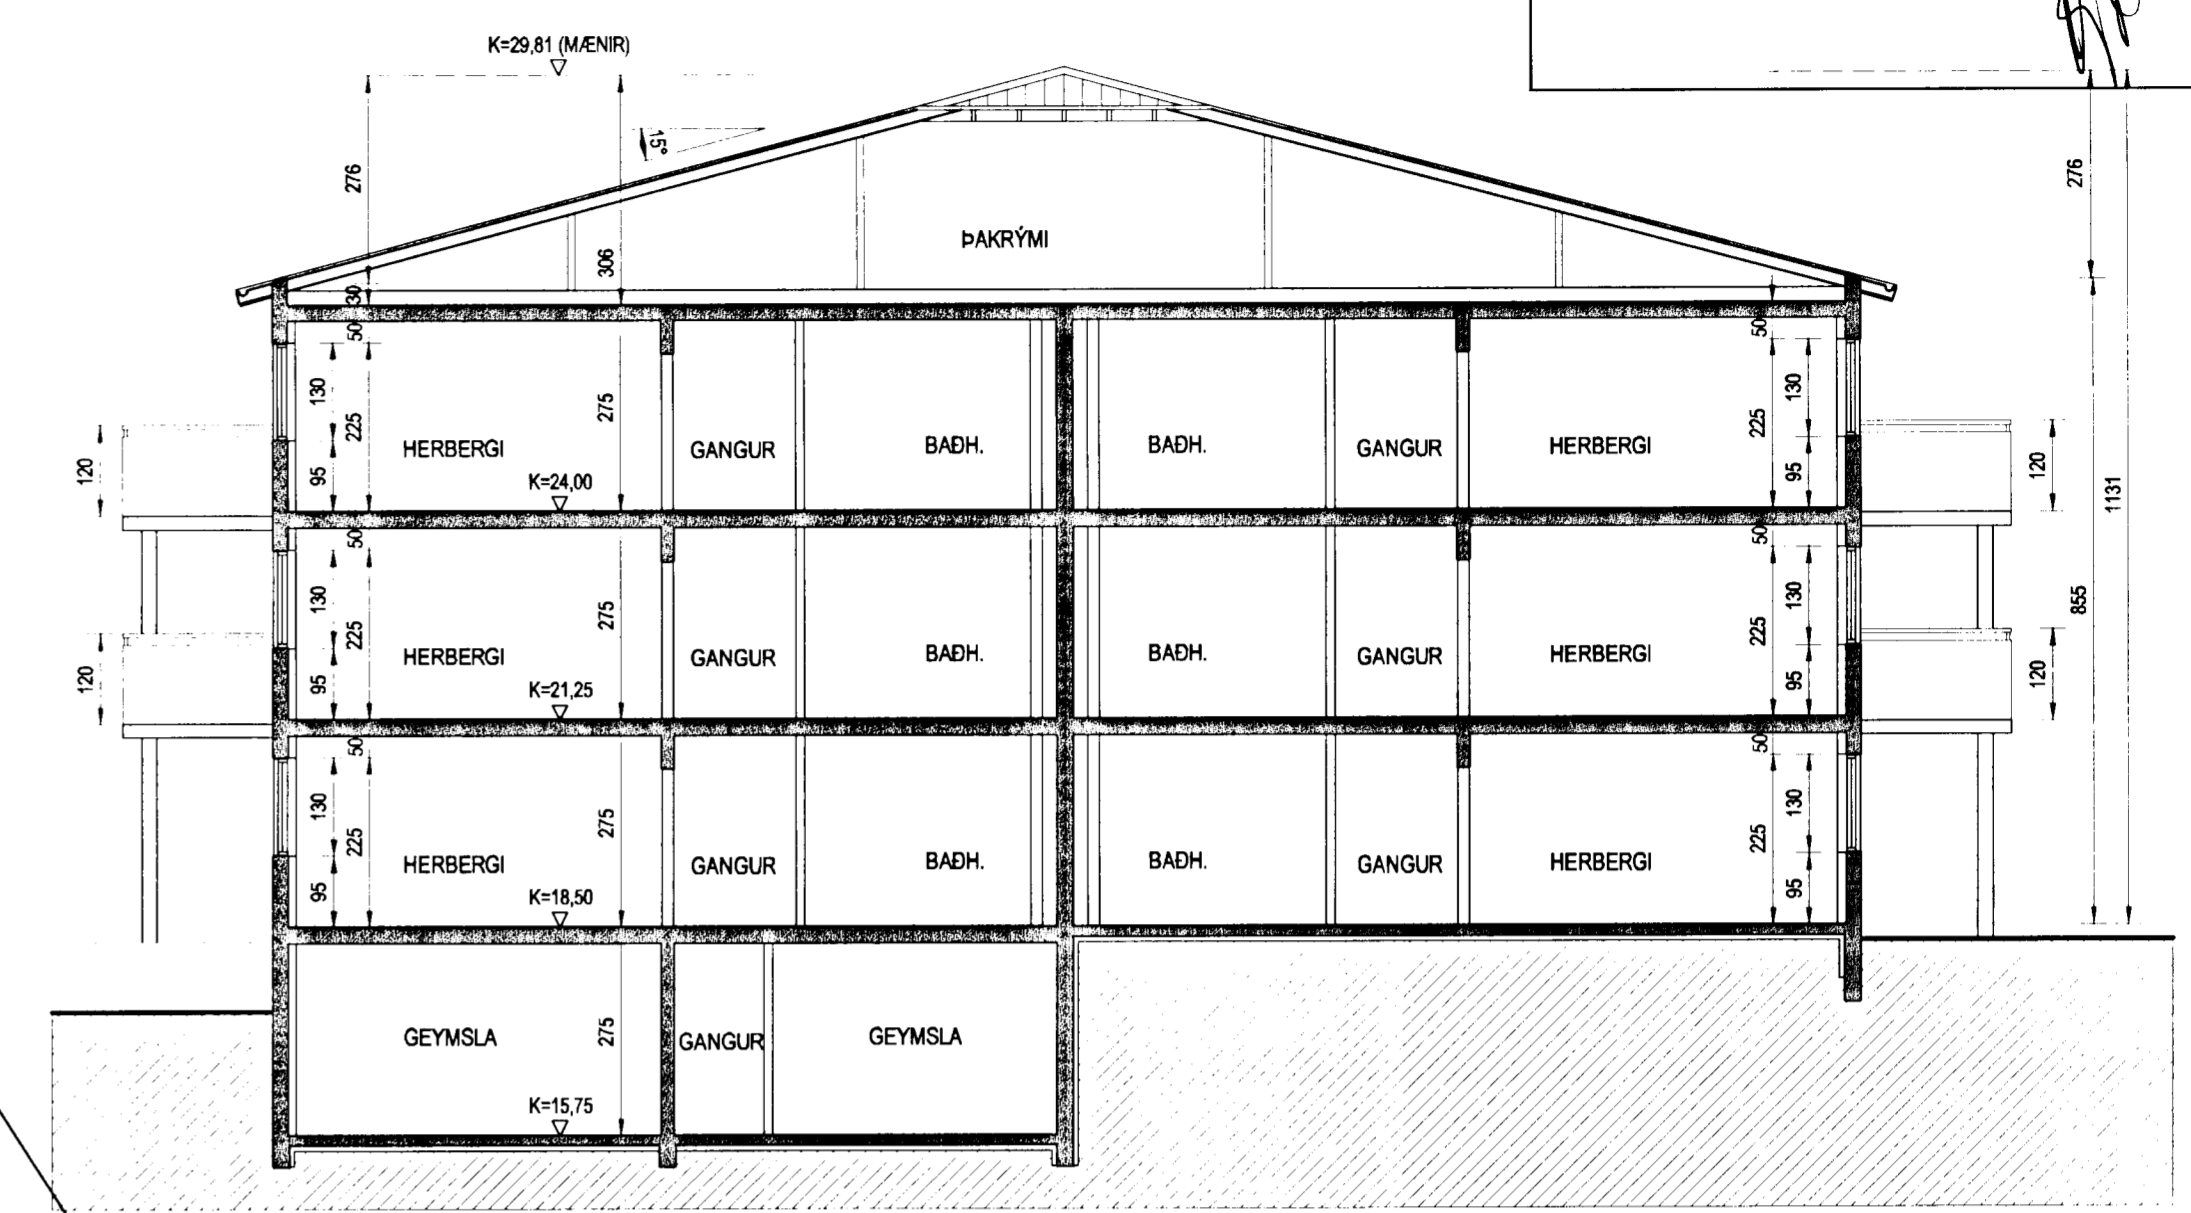

SNID A-A

Br. nr.	Dags.	Af.	Breyting
(A)		bF	LEIÐR. Á NÖMERNINGU EIGNA
(B)			
(C)			
(D)			

**TEIKNISTOFAN  
 TORGIÐ**  
 RÁÐGJÖF - HÖNNUN - EFTIRLIT

ARMÚLI 38, 108 REYKJAVÍK, Sími 568-8866, FAX 568-8878

Borsteinn Friðþósson, Magnús Þ. Guðmundsson  
 byggingateknifræðingur, Mannhúsnáðaráætlun  
 KÍL 211055-5299, KÍL 240654-5559  
 netfang: torgid@simnet.is, mgtorgid@simnet.is

**AKURVELLIR 1  
 HAFNARFJÖRÐUR**

Tekningarheiti: GRUNNMYND 1. HÆÐAR  
 SNID

Dags. 07.02.2005, Kvarð. 1:100

Hannað bF, Teknið bF, Samb. *[Signature]*

Verkef. 05-805, Tekn.n. 103, Breyt.nr. A