



AKURVELLIR 2 HAFNARFIRÐI.

Byggingarfulltrúi
samþykkir erindið.
02 MARS 2005
Bent skal á að samþykkt þessi verður ekki virk
fyrr en eftir þinglýsingu eignaskipta tilflysingar-
innar og skráningu þennar hjá Fasteignamatiráðisins.
Byggingarfulltrúinn í Hafnarfirði
F.h. Kristján Þórarinnsson

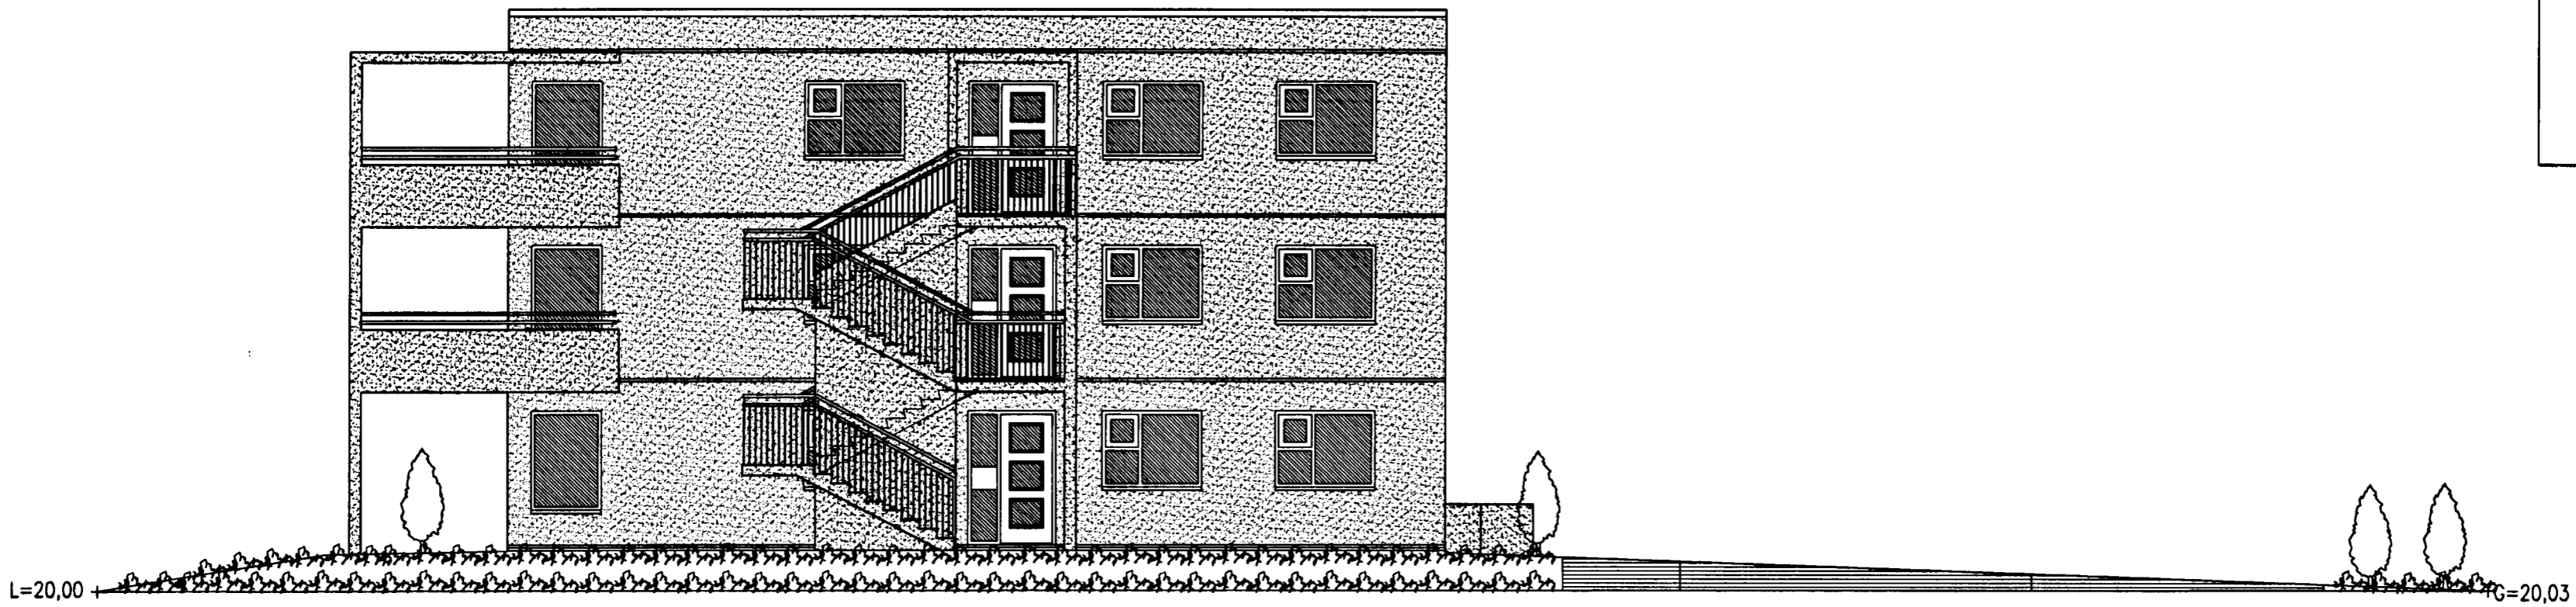

ÚTLIT NORÐAUSTUR MKV. 1:100.

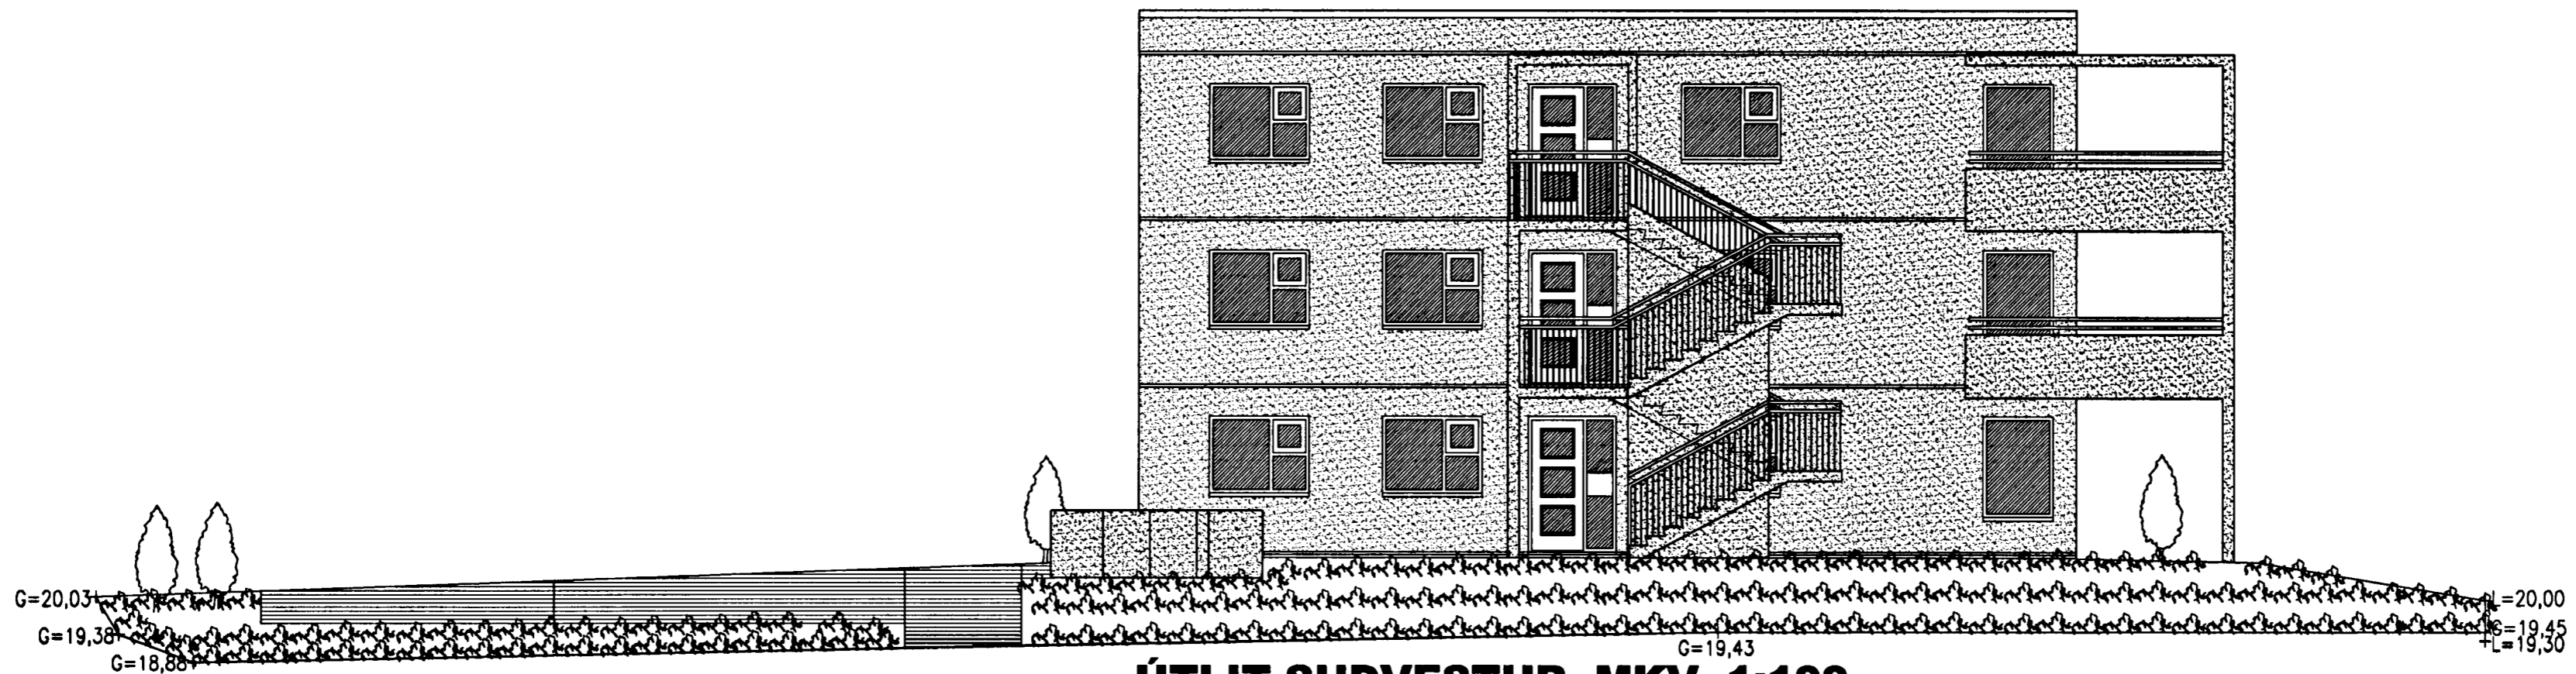

ÚTLIT SUÐVESTUR MKV. 1:100.

AKURVELLIR 2 HAFNARFIRÐI.

Sigurður Þorvarðarson byggingafræðingur b.f.í.
Teiknistofan Strandgötu 11 220 Hafnarfirði.
Sími: 5651510. Netfang: teiknistofan@simnet.is
STH. teiknistofan ehf. kt. 510298-2769. Kt. aðalhönnuðar: 141250-4189.

Skýringar:	Aðaluppdráttur.
Teikning:	Útlitsmyndir.
Mælikvarði:	1:100.
Undirskrift:	<i>4/2 05 STH</i>
Blað nr: 5 af 7.	Dagsetning: 1 febrúar 2005.
Breytt:	