

# AKURVELLIR 2 HAFNARFIRÐI.




Byggingarfulltrúi  
samþykkir erindið.


02 MARS 2005

Bent skal á að samþykki þessi verður ekki virk, fyrr en eftir þinglýsingu eignaskiptaforlysingarinnar og skráningu hennar hjá Fasteignamatríðisins. Byggingarfulltrúinn í Hafnarfirði. F.h. Kristján Þórarinnsson

*KJP*

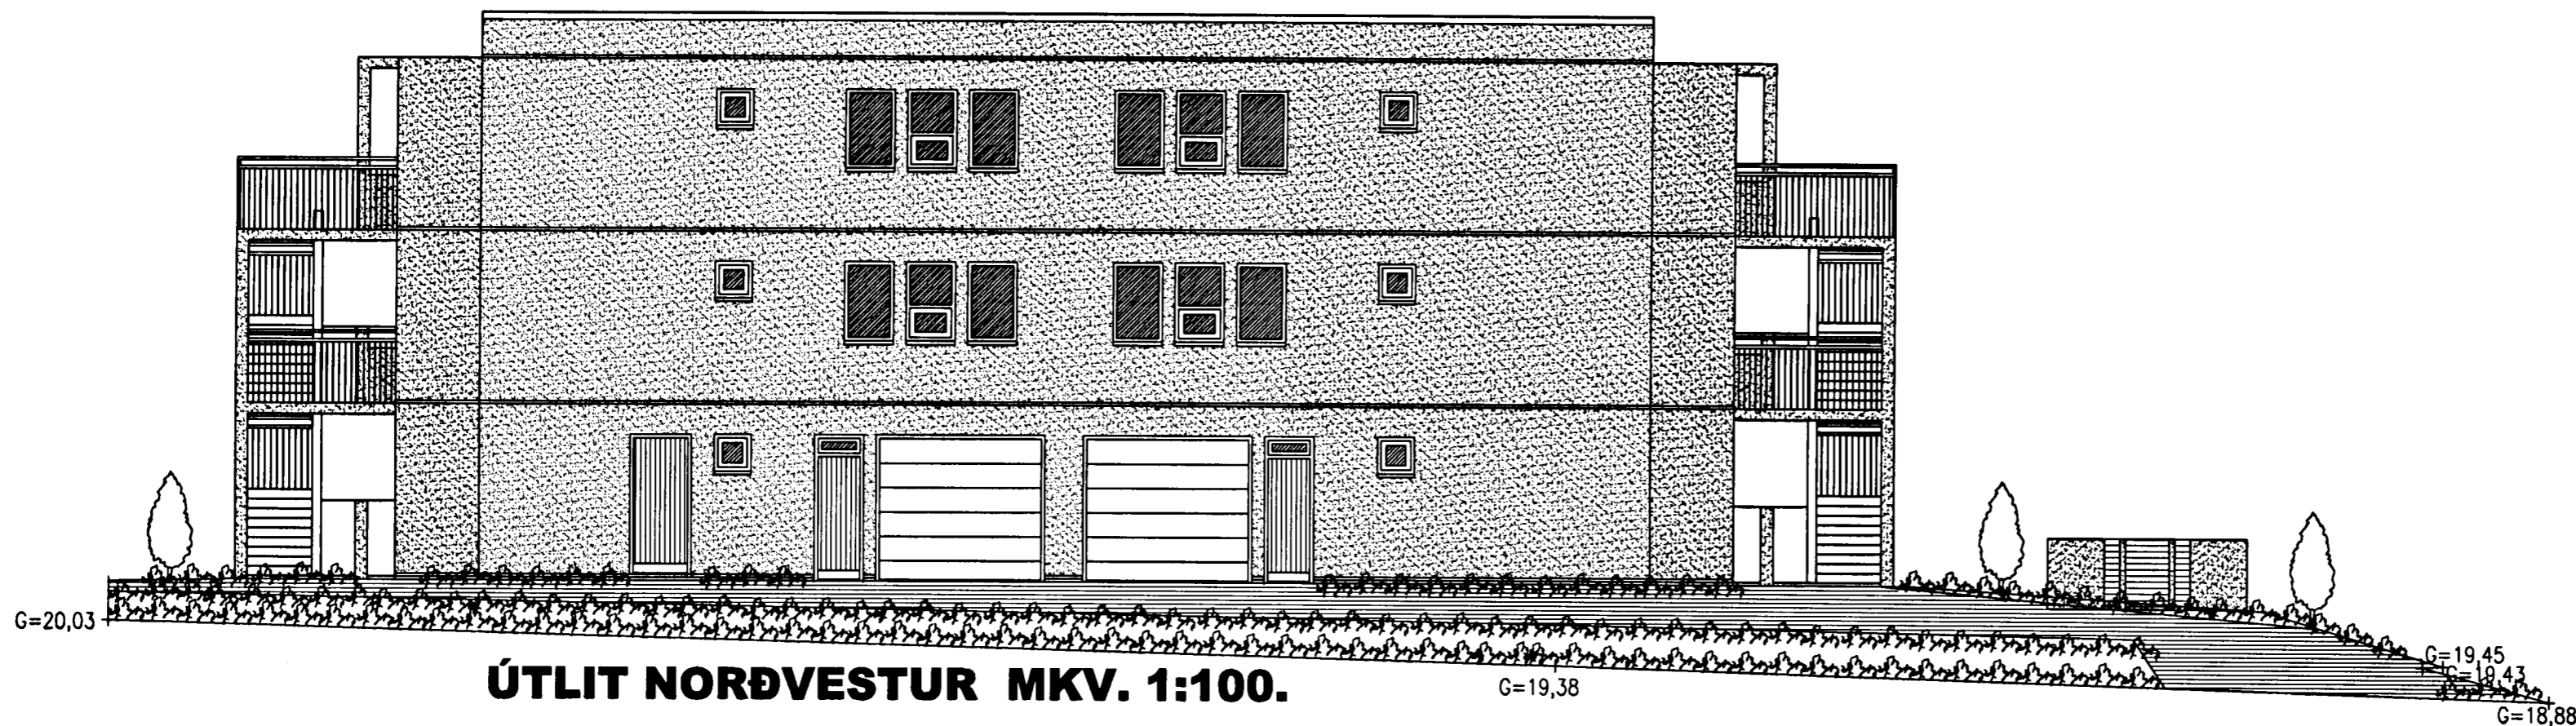

ÚTLIT NORÐVESTUR MKV. 1:100.

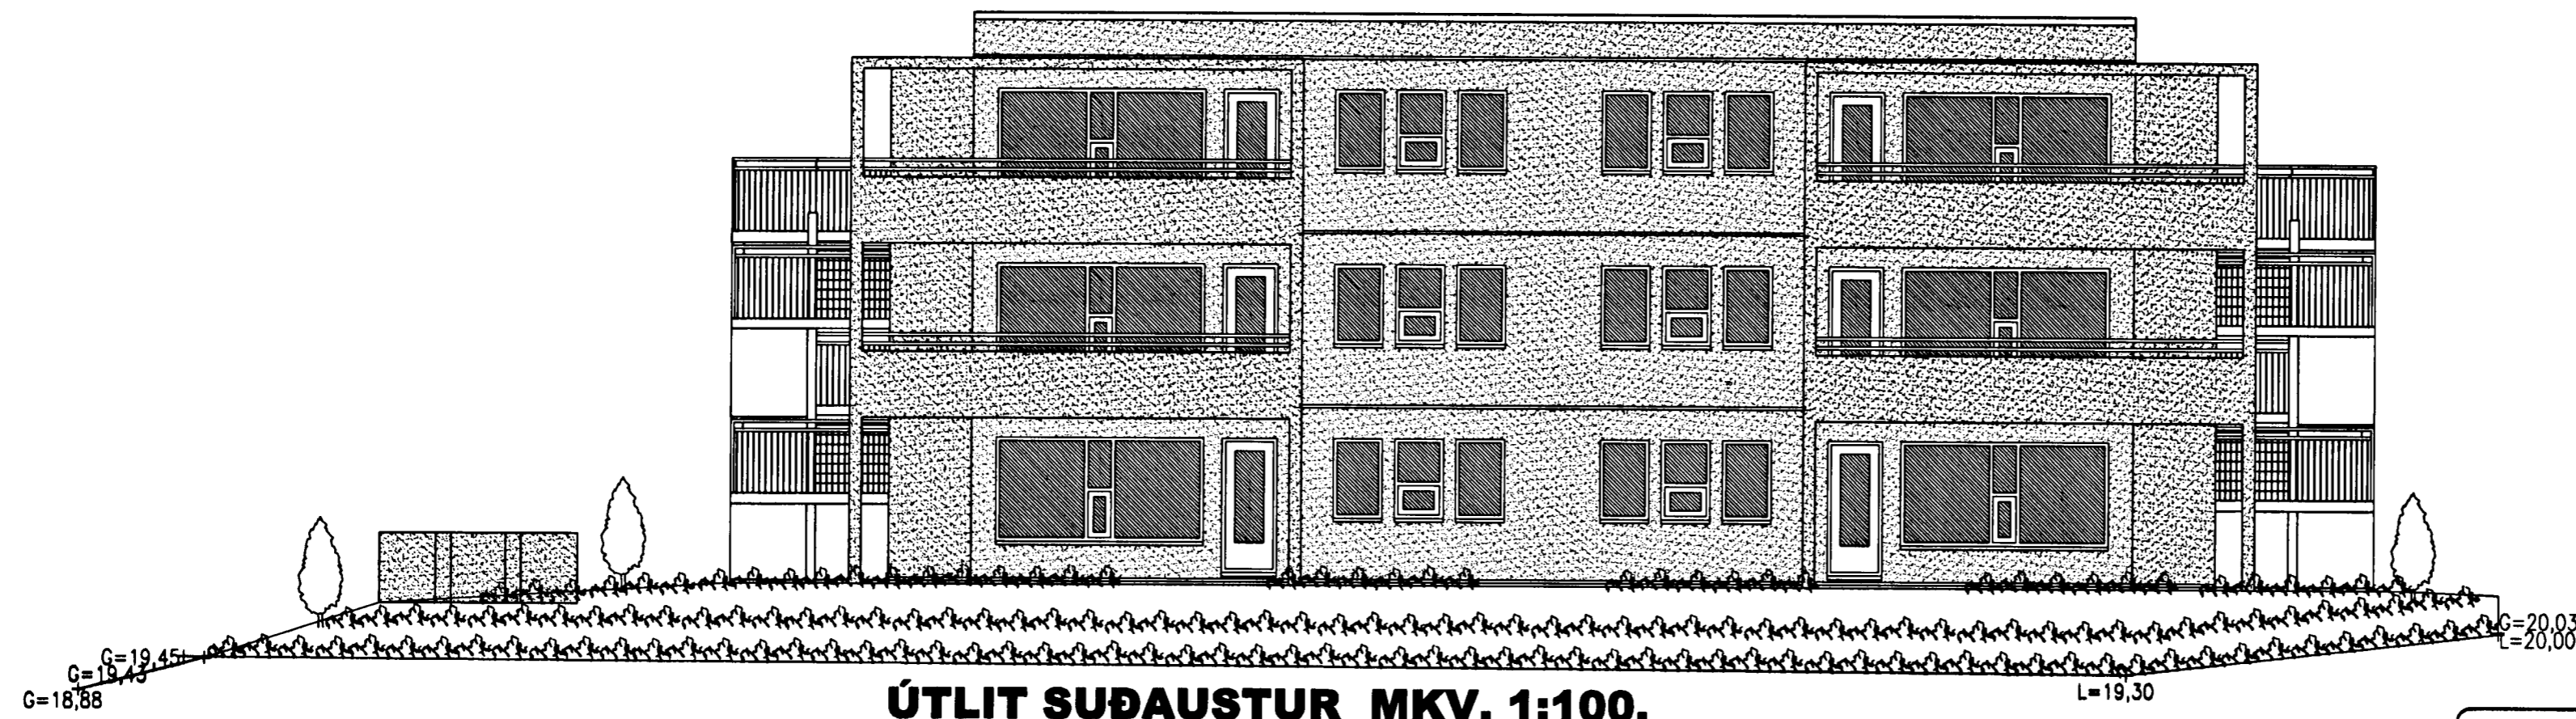

ÚTLIT SUÐAUSTUR MKV. 1:100.

AKURVELLIR 2 HAFNARFIRÐI.

Sigurður Þorvarðarson byggingafræðingur bfí.  
Teiknistofan Strandgötu 11 220 Hafnarfirði.  
Sími: 5651510. Netfang: teiknistofan@simnet.is  
STH. teiknistofan ehf. kt. 510298-2769. Kf. aðalhönnuðar: 141250-4189.

Skýringar:	Aðaluppdráttur.
Teikning:	Útlitsmyndir.
Mælikvarði:	1 : 100.
Undirskrift:	<i>4/2 05 STH</i>
Blað nr: 4 af 7.	Dagsetning: 1 febrúar 2005.
Breytt:	