




AKURVELLIR 2 HAFNARFIRÐI.

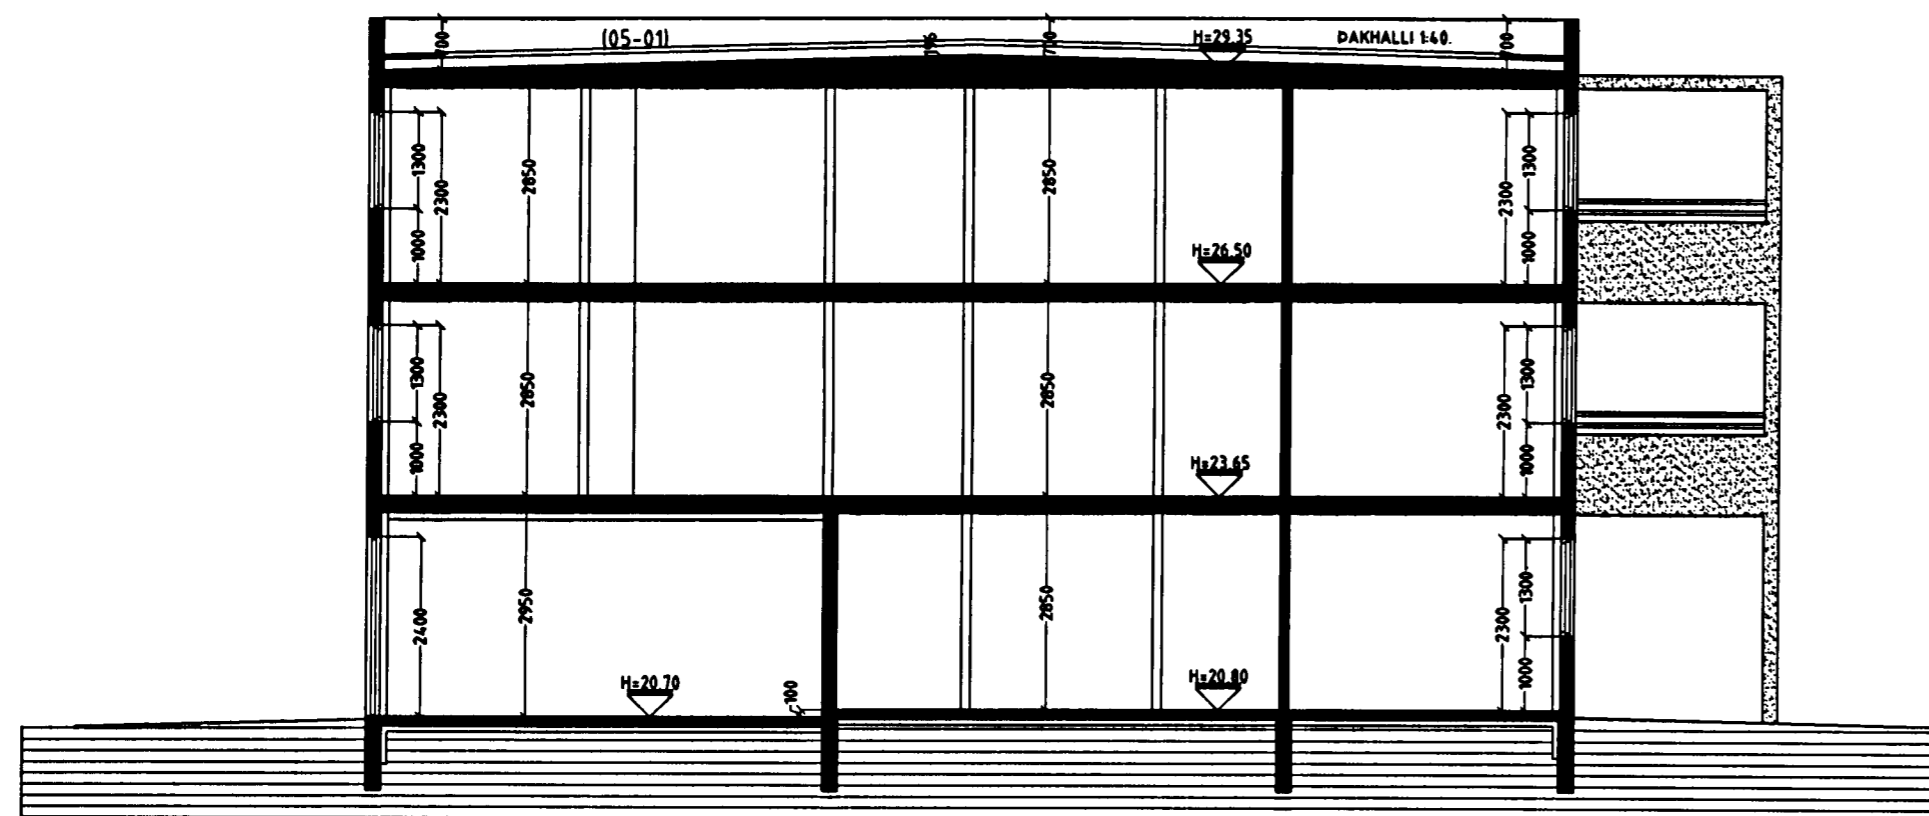


SNID A-A MKV. 1:100.

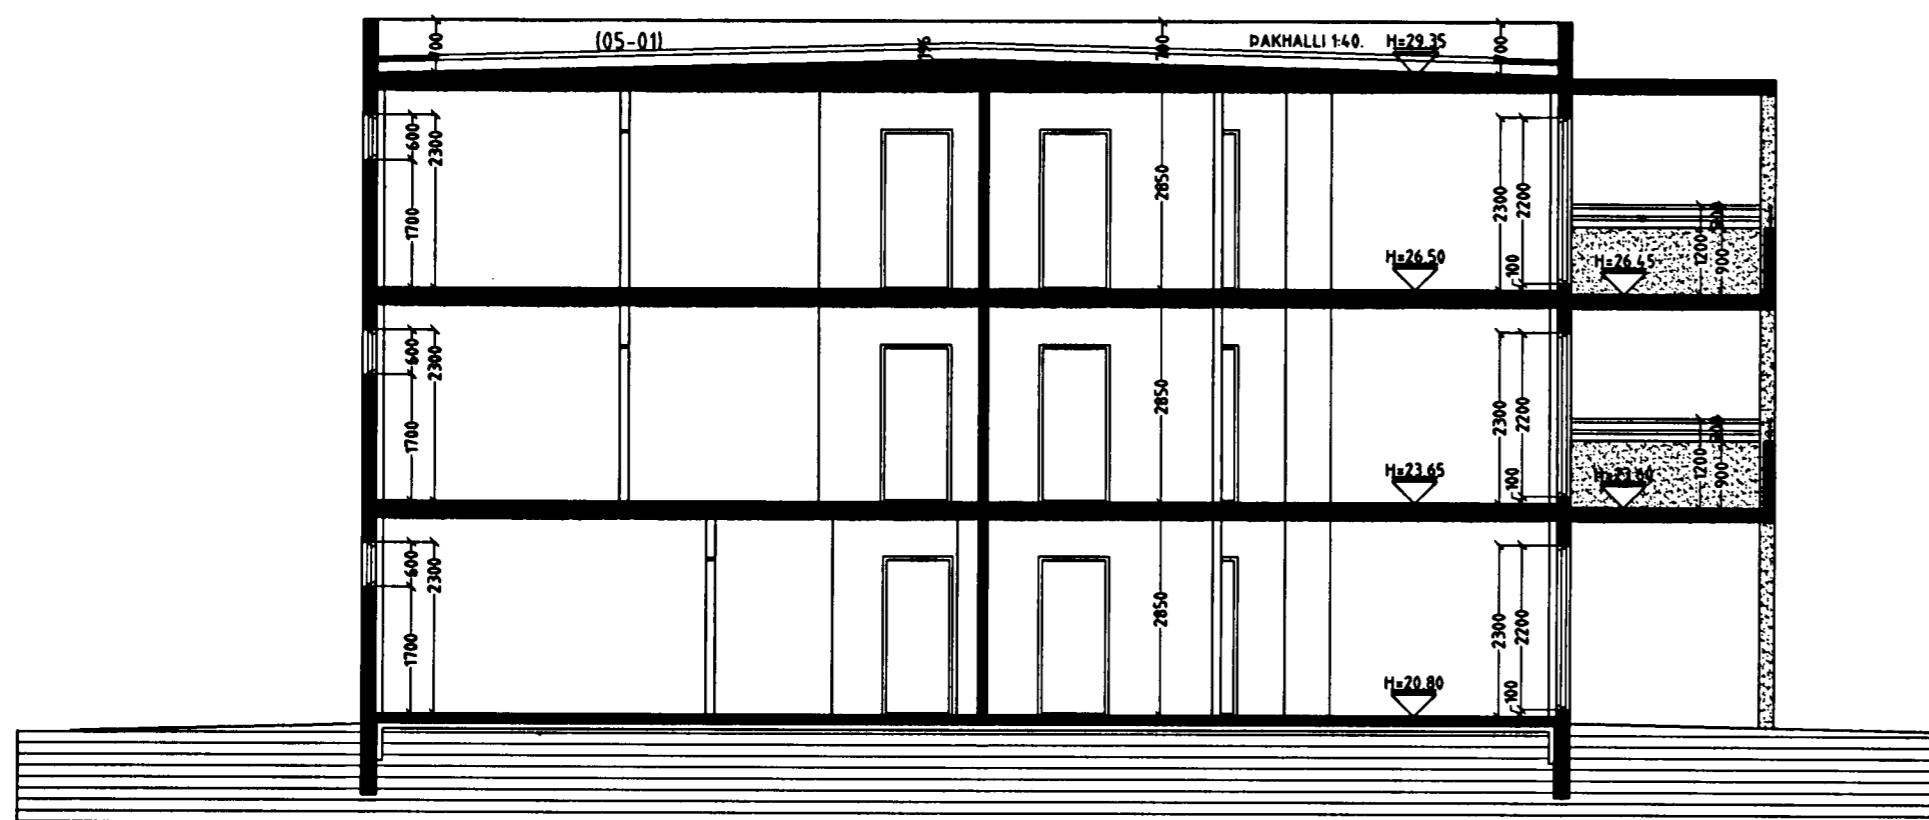

SNID B-B MKV. 1:100.

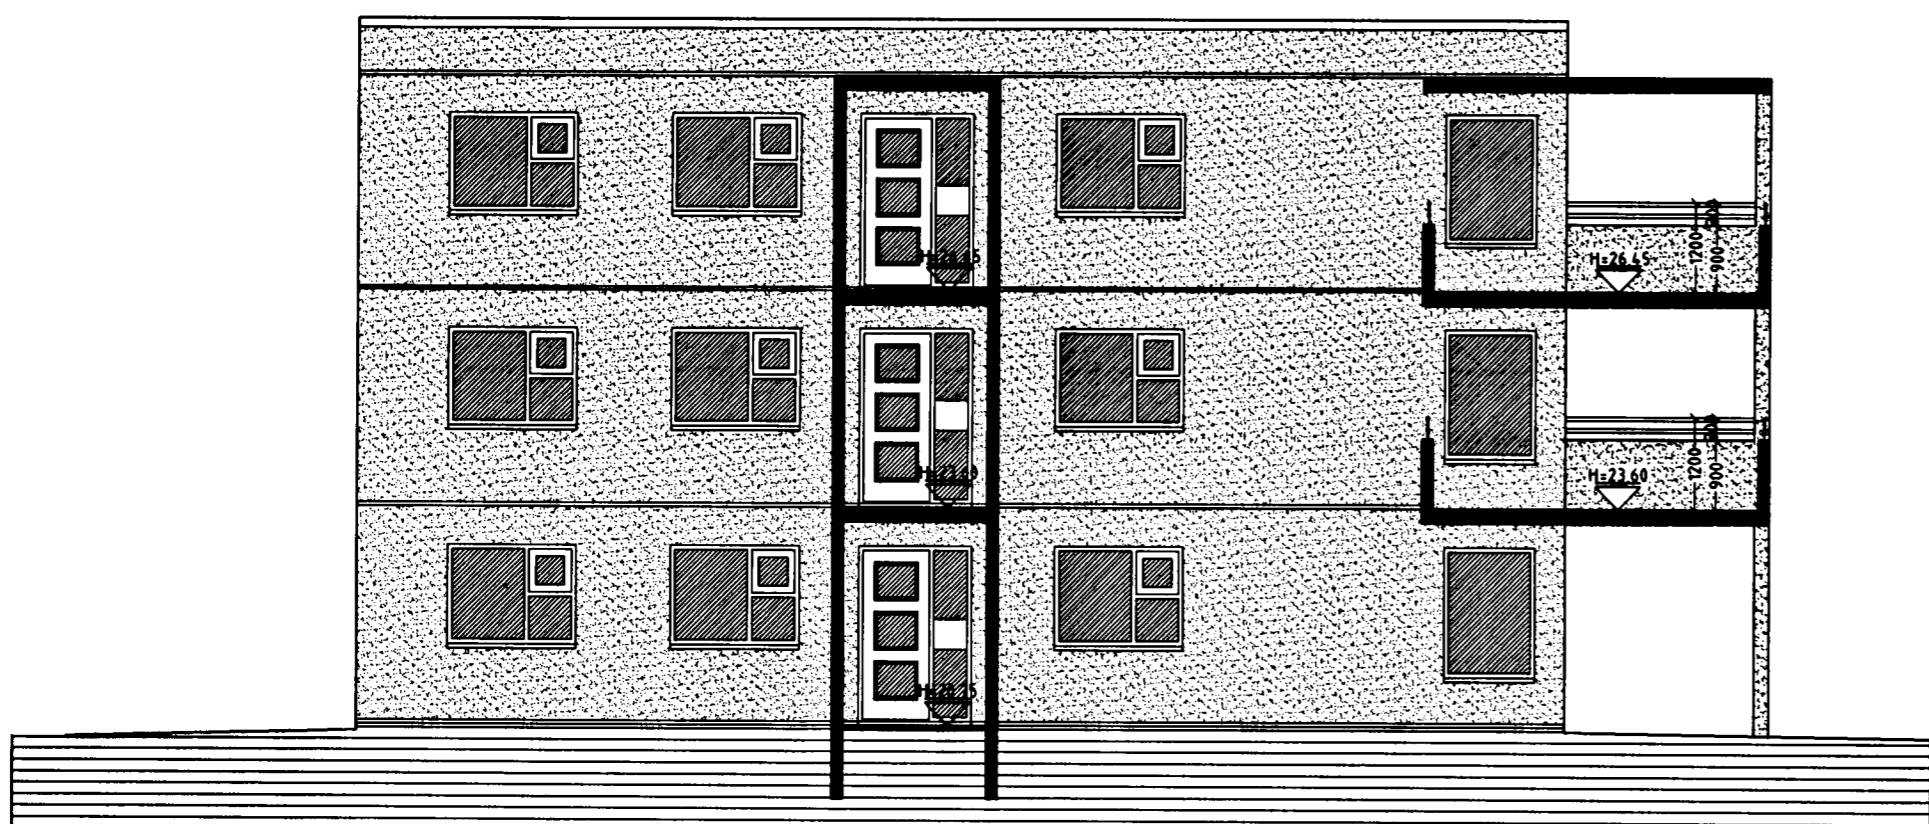

SNID C-C MKV. 1:100.

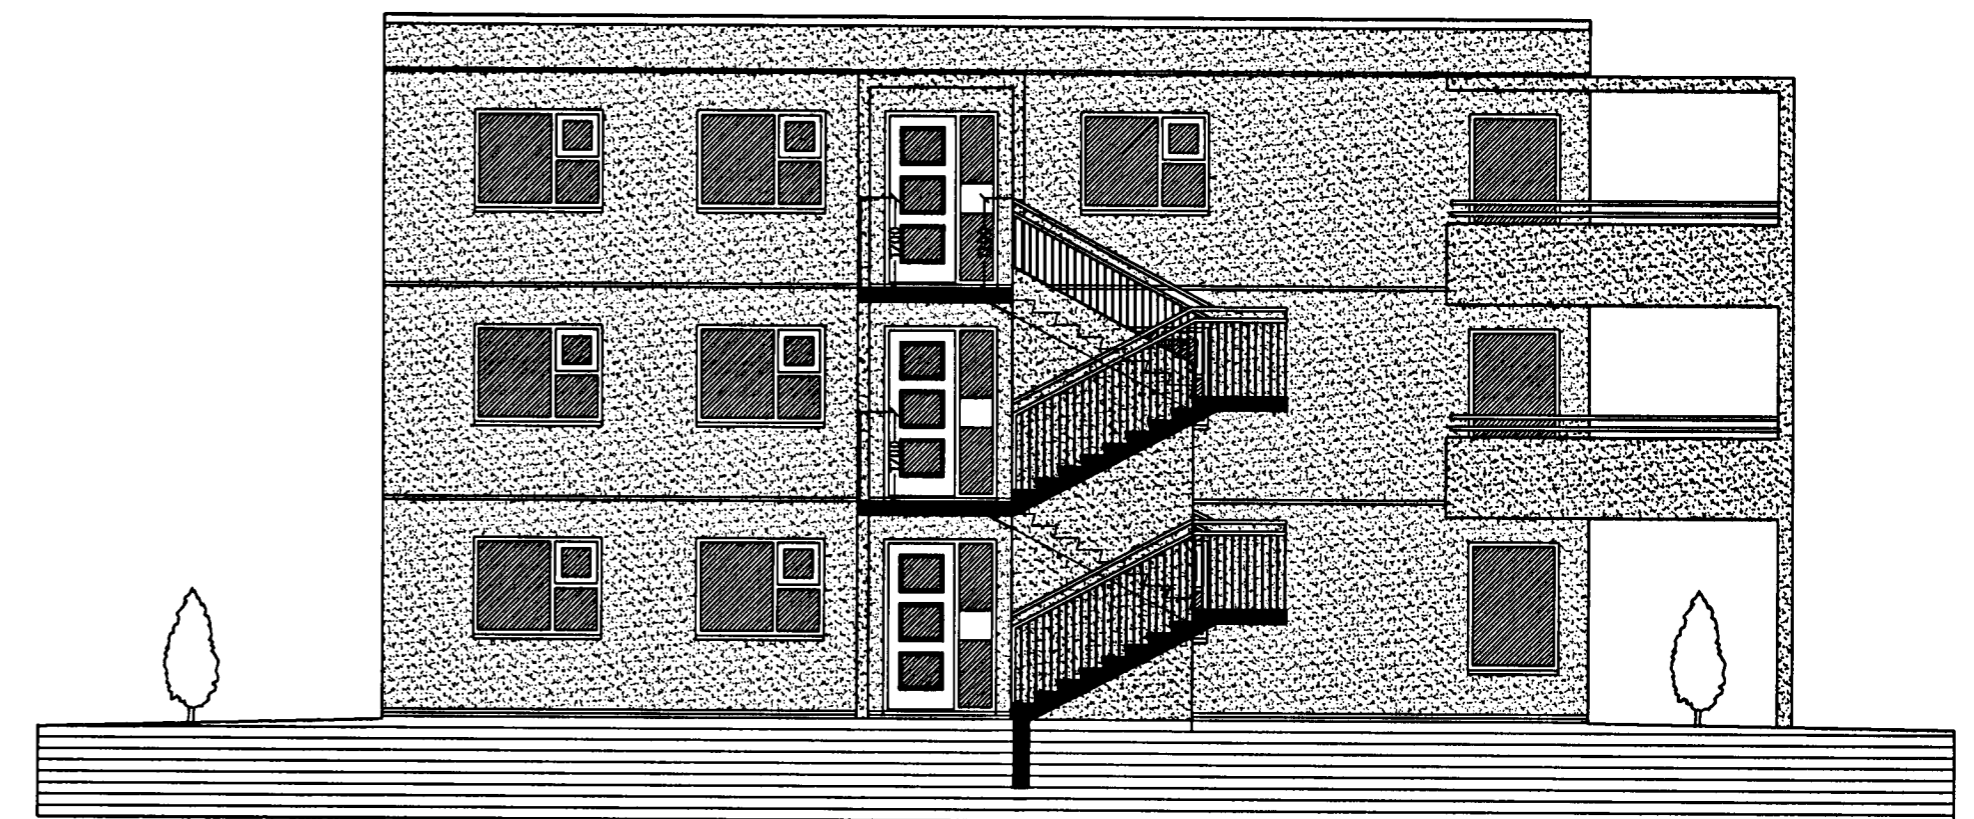

SNID D-D MKV. 1:100.

Byggingarfulltrúi
samþykkir erindið.
02 MARS 2005
Bent skal á að samþykkt þessi verður ekki virk,
því en eftir þinglýsingu eignaskiptas fyrirningar-
innar og skráningu hennar hjá Fasteignamatli ríkisins.
Byggingarfulltrúinn í Hafnarfirði
F.h. Kristján Þórarinnsson

KJP

AKURVELLIR 2 HAFNARFIRÐI.

Sigurður Þorvardarson byggingafræðingur b.f.í.
Teiknistofan Strandgötu 11 220 Hafnarfirði.
Sími: 5651510. Netfang: teiknistofan@simnet.is
STH. teiknistofan ehf. kt. 510298-2769. Kf. aðalhönnuðar: 141250-4189.

Skýringar:	Aðaluppdráttur.
Teikning:	Sniðmyndir.
Mælikvæði:	1 : 100.
Undirskrift:	<i>4/2 05 STH</i>
Blad nr: 3 af 7.	Dagsetning: 1 febrúar 2005.
Breytt:	