Burðarþol: Grunnmynd stigahús fyrir neðri hæð. 1:50.

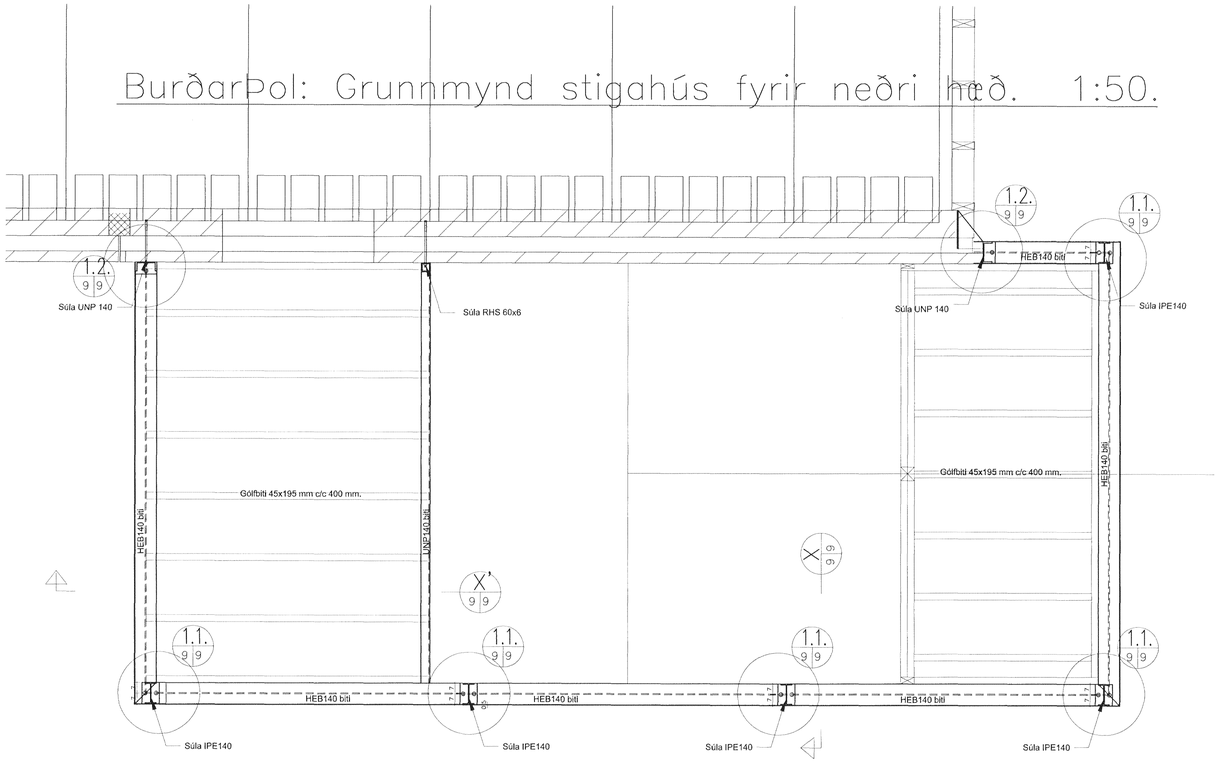

Burðarþol: Grunnmynd stigahús fyrir efri hæð. 1:50.

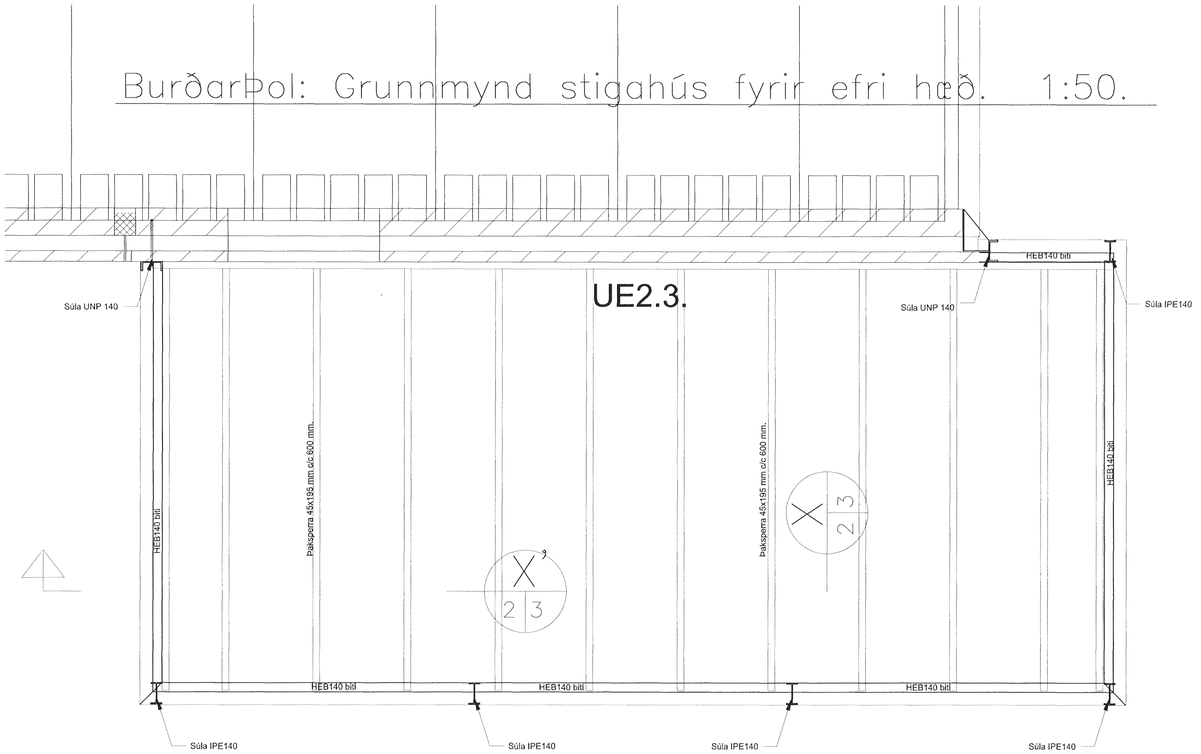

X 9 9 Snið X-X. 1:20.

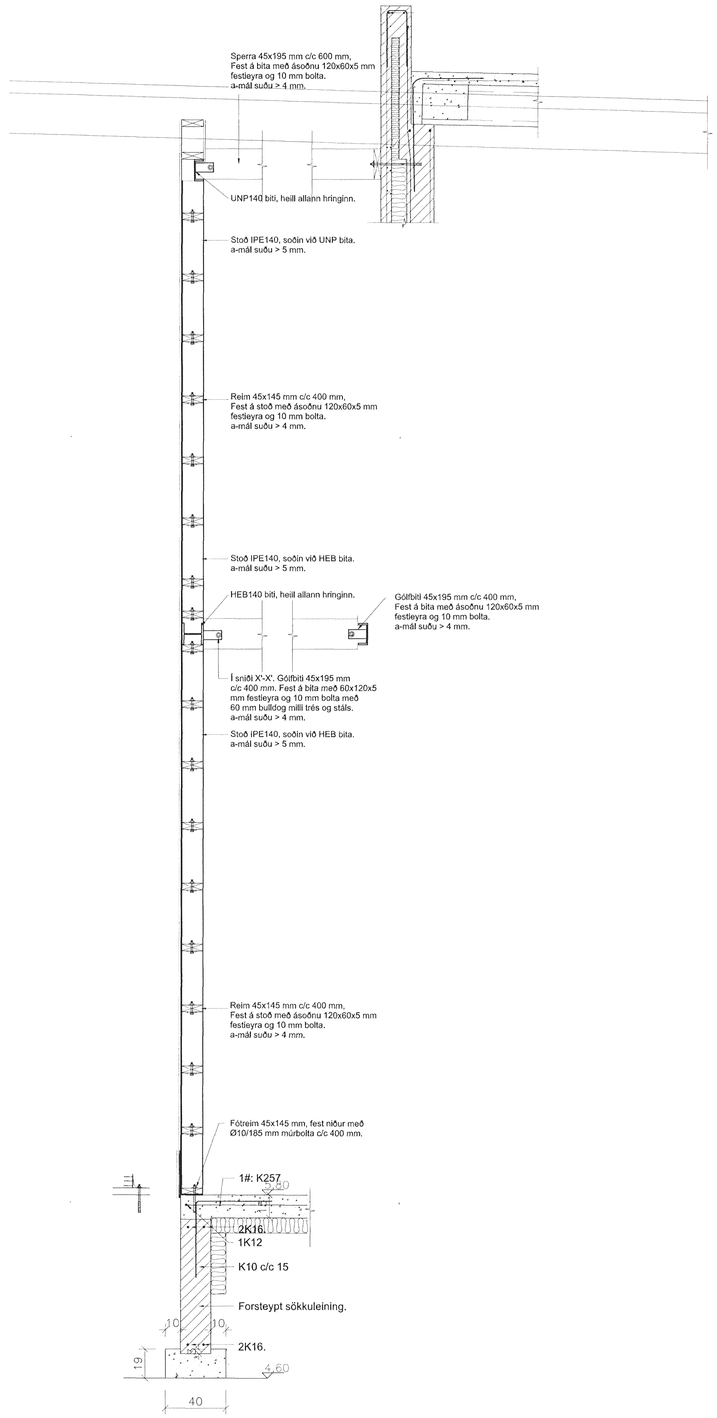

Samþykkt þann
21 JUN 2011
Byggingafulltrúinn í Hafnarfirði
F.h. Hrólfur S. Gunnlaugsson

Breytingar:
–

TÓV
TEIKNISTOFAN ÓÐINSTORGI,
VERKFRÆÐISTOFA ehf.
Óðinsgötu 7
101 Reykjavík
Netfang: tov@to.is
Sími: 510 2211 Fax: 510 2201

Verkefni: 872-507 Þjónustubygging, Alcan Straumsvík, Hafnafirði.

Heiti: Burðarþol: Grunnmynd og loft yfir neðri hæð.

Hönnun: VIFILL ODDSSON kt. 101238-3629 VERKFRÆÐINGUR FVFÍ – FRV
GÚSTAF VÍFILSSON kt. 231163-5069 VERKFRÆÐINGUR FVFÍ

Áritun aðalhönnuðar:

M. 1:20/50
R. V.O.
T. G.V.
Dags. Mars 2011. Nr. 1359-1-9.