Samþykkt þann
04 APR 2011
Byggingafulltrúinn í Hafnarfirði
F.h. Hrólfur S. Gunnlaugsson

Niels Indriðason
Niels Indriðason 5949

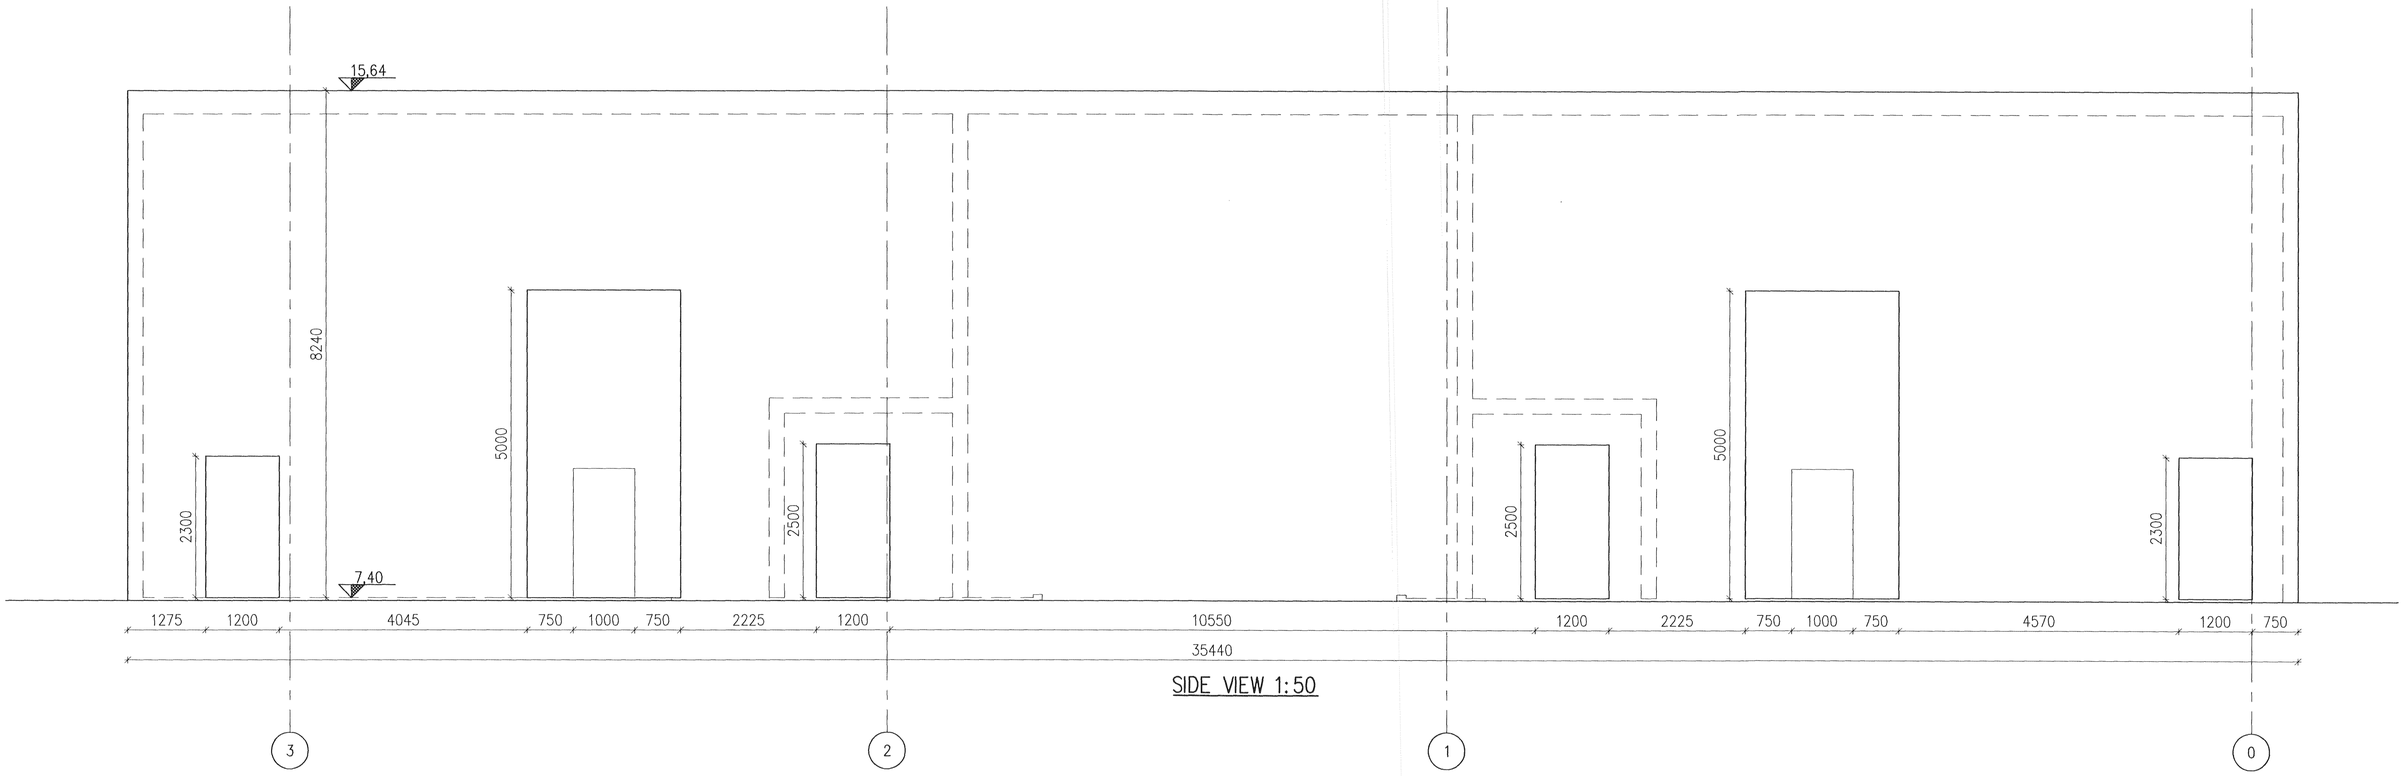

SIDE VIEW 1:50

1:50
1000 0 1000 2000 3000 4000 5000 mm

Skýringar:
Legend:

C:\IDP\01 IDP\400 – Reduction\410 Substation\Drawings\Civil\IDP-410-CA-015-325.dwg

Útg nr Rev no	Lýsing Description	Dagsetning Date	Han/Tkn Des/Drw	Yfirf Ckd	Notk heim Suppl Rel	Notk heim ISAL Rel
1	Issue for construction	11.03.07	HS/LDB	NI	ÓS	

This drawing is the property of Rio Tinto Alcan Iceland Ltd. and handed out for personal use only. It may neither be copied nor made available to others without permission of Rio Tinto Alcan Iceland Ltd. The receiver is liable for any misuse.

Stærð: Format: A1 Mkv.: Scale: 1:50

Dimensions without tolerances according to ISO 2768-1 medium.

HRV ENGINEERING

Dagsetning / Date: 2011.03.07
Hannað / Designed: HS
Teikn / Drawn: LDB
Verktaki / Supplier: HRV
Teikn.nr.verktaka / Supplier drw.no: IDP-410-CA-015-325
Samþykkt / Approved: NI
Yfirf / Chkd: NI
Hluti af: / Part of:

IPU410-RECTIFIER BUILDINGS
B5/S2
SIDE VIEW 1/2
Teg.teikningar / Dwg. type: FORM WORK

Rio Tinto Alcan
ISAL
Alcan Iceland Ltd
Straumsvik
IS-222 Hafnarfjordur
Iceland

ISAL Yfirfarið og skráð, dags / ISAL Checked, date

Flokkur nr.: Blað nr.: Næsta blnr.:
Kostn.nr.-Ccno. / Bún.nr.-Eq.no
AKS
Teikn.nr. ISAL /Drw.no. of ISAL
Breyt./Rev.: C

ISAL Samþykkt, dags / ISAL Approval, date