

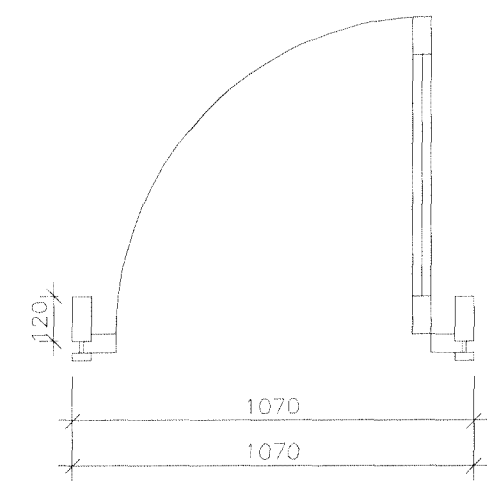
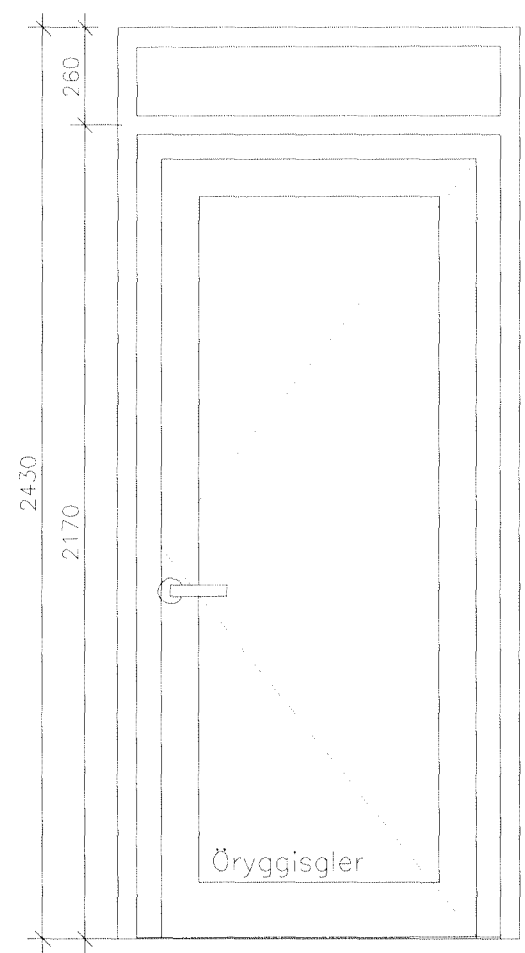




Samþykkt þann
06 SEP 2011
Bygginguáhræmi í Hafnarfirði
Fr. ríðfur S. Gunnlaugsson

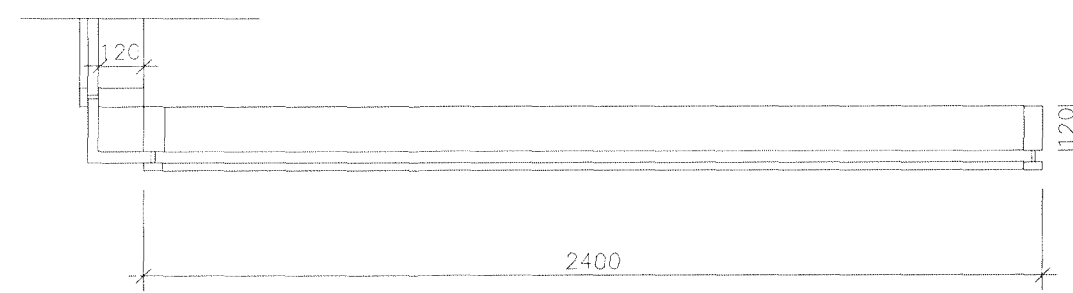

G1 1 stk áhurð með gleri, hurð á pumpu. Má endurnýta frá fyrri áfanga ef glugginn skv mati eftirlits er í lagi.

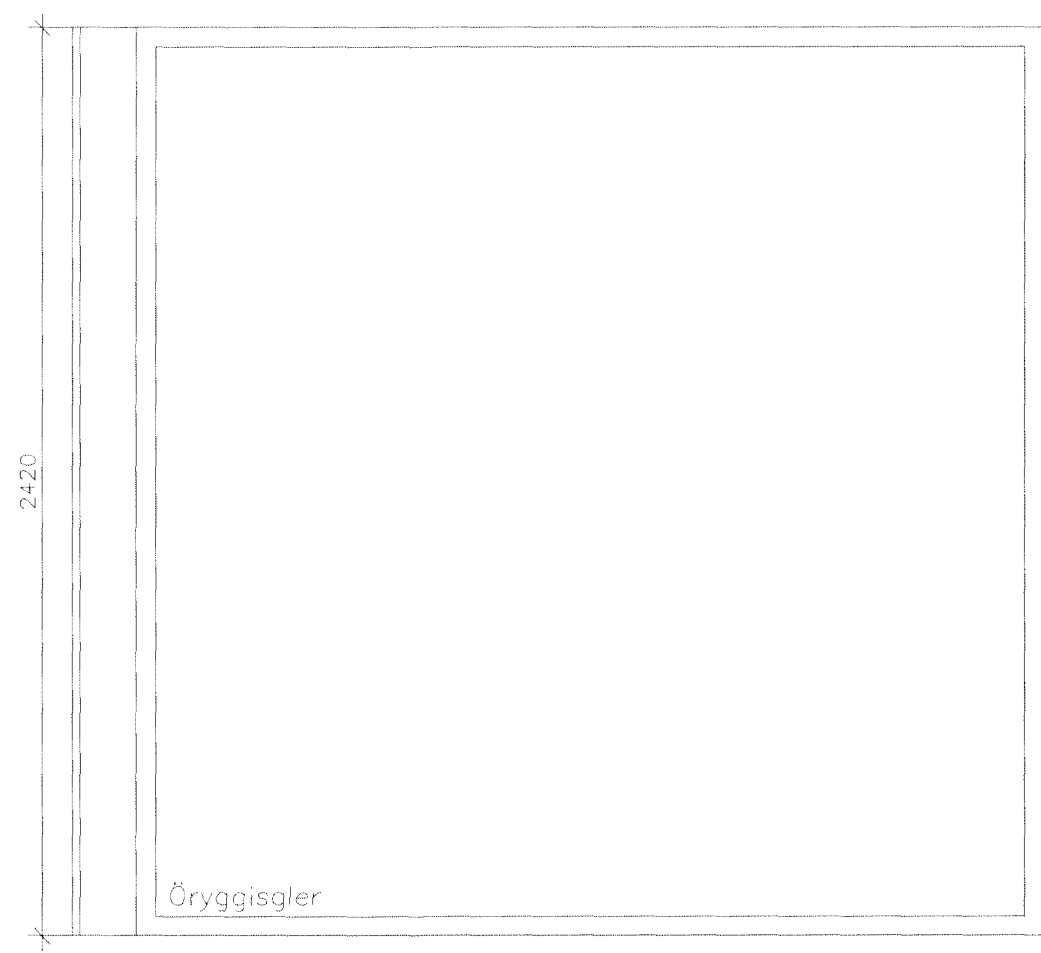

G2 1 stk Horngluggi úr áli (á máti G3) Má endurnýta frá fyrri áfanga ef glugginn skv mati eftirlits er í lagi.

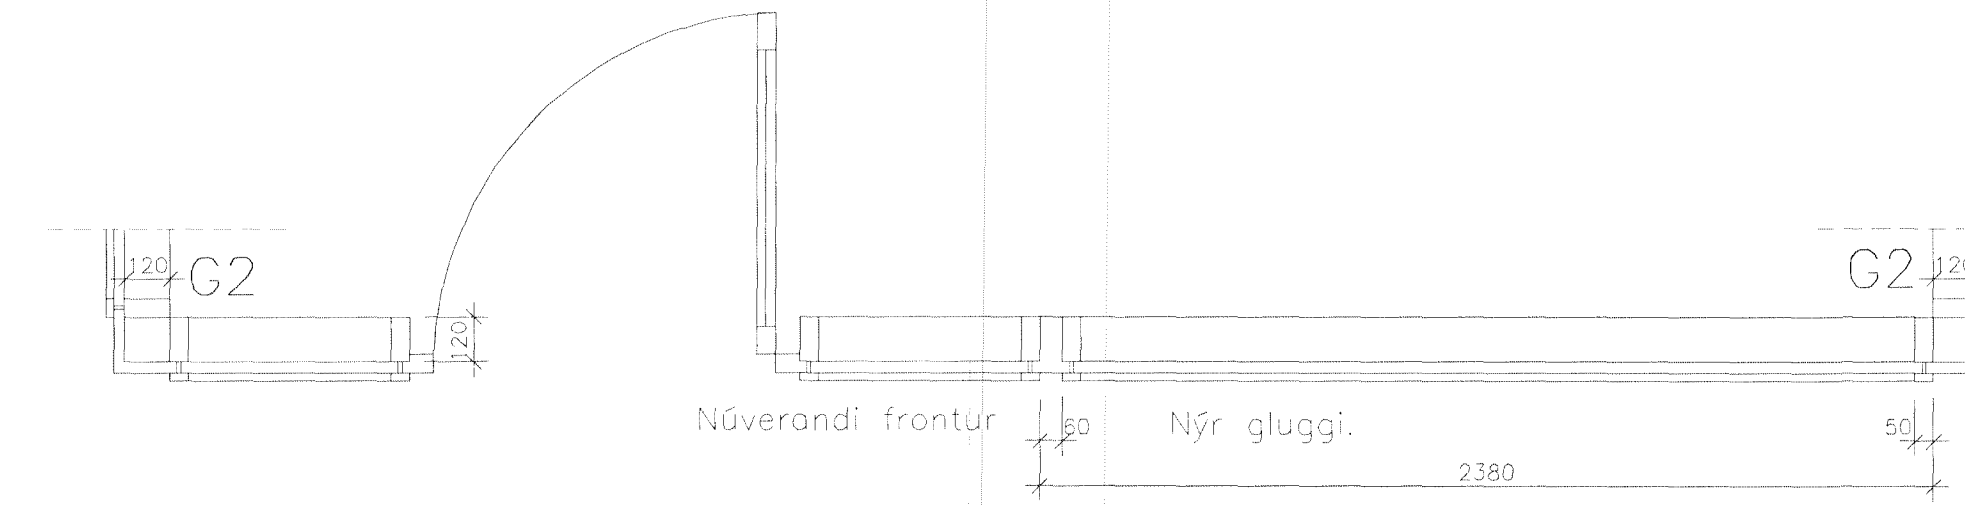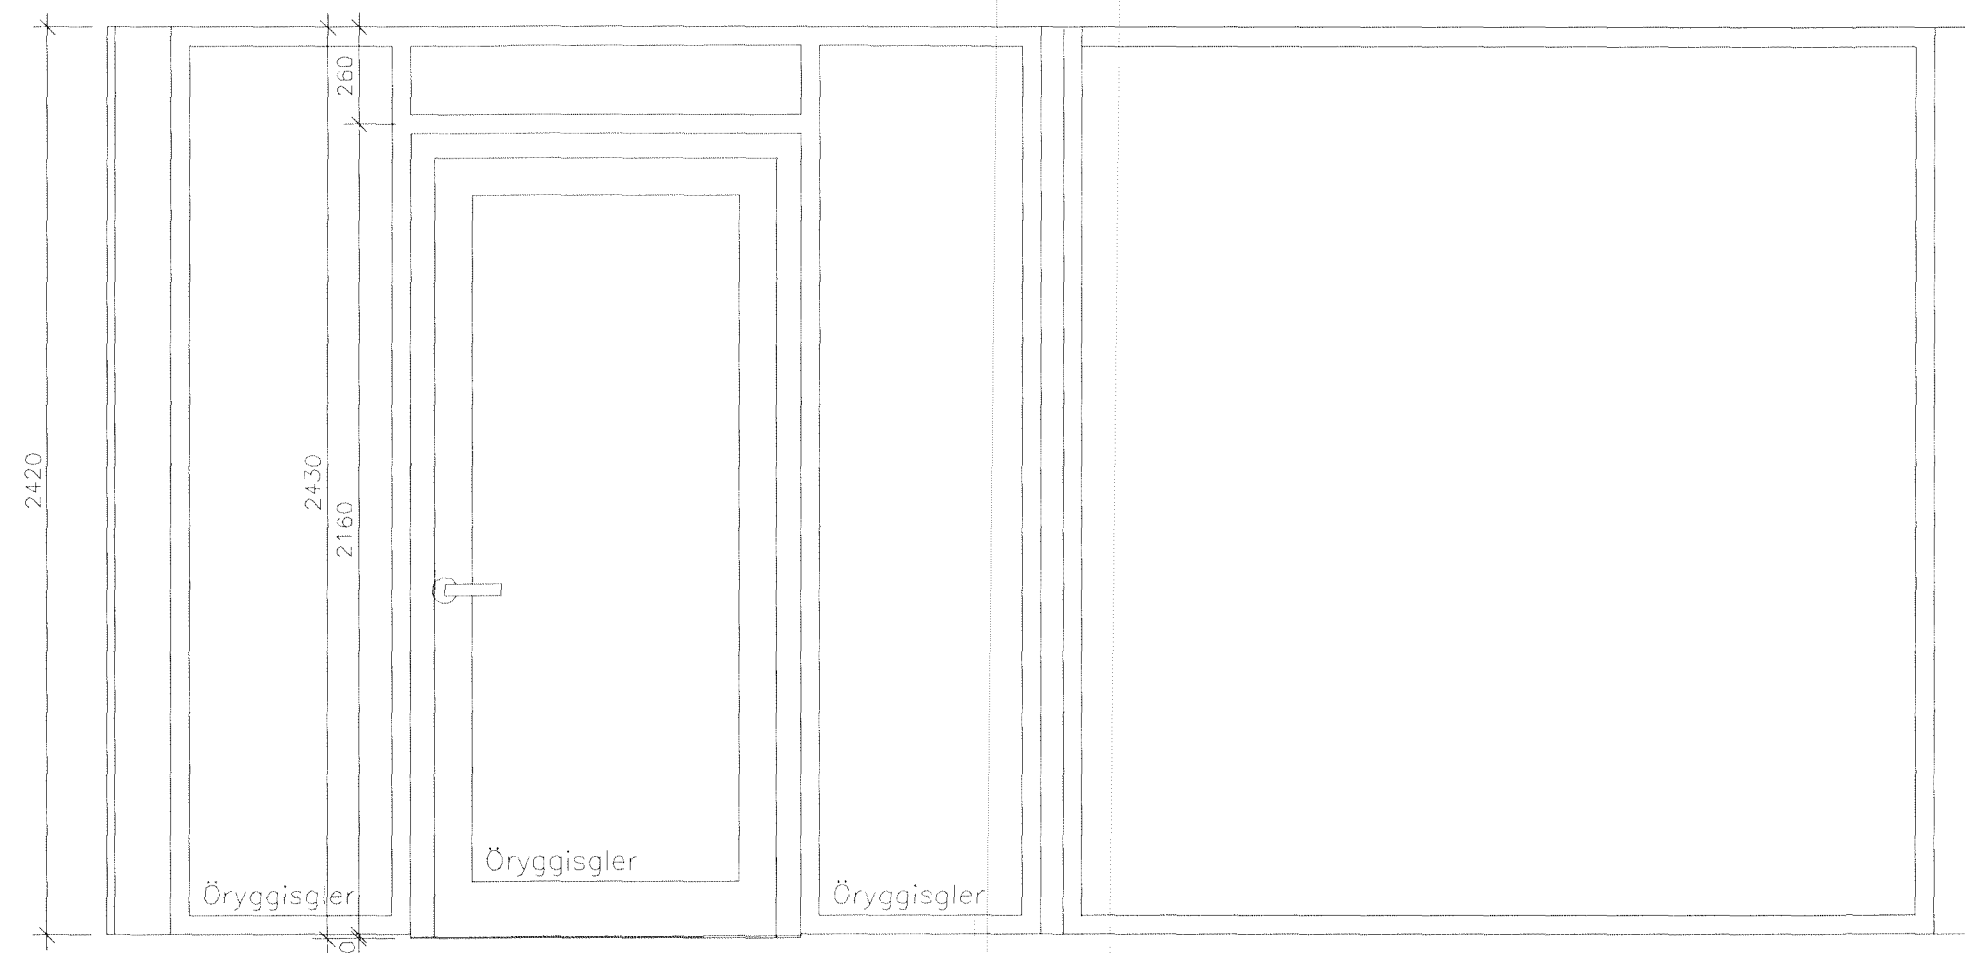

G3 Glugginn er til stöð og verður á sínum stað. Nýr gluggi G5 leggst að honum.

G5 1 stk Gafflgluggi úr áli (á máti G2) með hurð á pumpu og opncl. fagi ofan við. Mál athugist sérstaklega þar sem dýpt þess karms sem uppfyllir álagskröfur hefur áhrif á lengd glugga.

Handrið úr heildregnum stálörum efst og neast, ásoðnir rímlar úr 15 stálteinum.




Aflakanlegt hlíð samskonar og handrið

Stálstigi með ásoðnum handlistum þrep úr stáiristum T.d. Welland eða sambærilegur



Handlisti úr 40 mm heildregnu röri

Stálkjálkar úr 50 x 100 mm UNP

Stálristoþrep

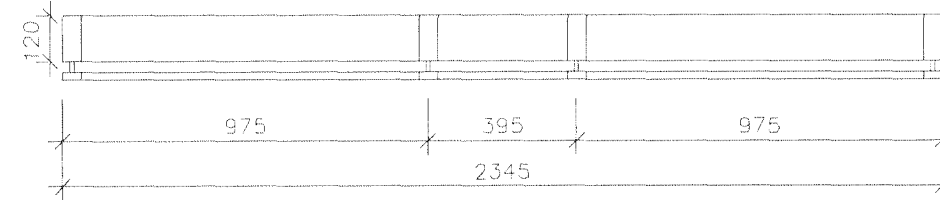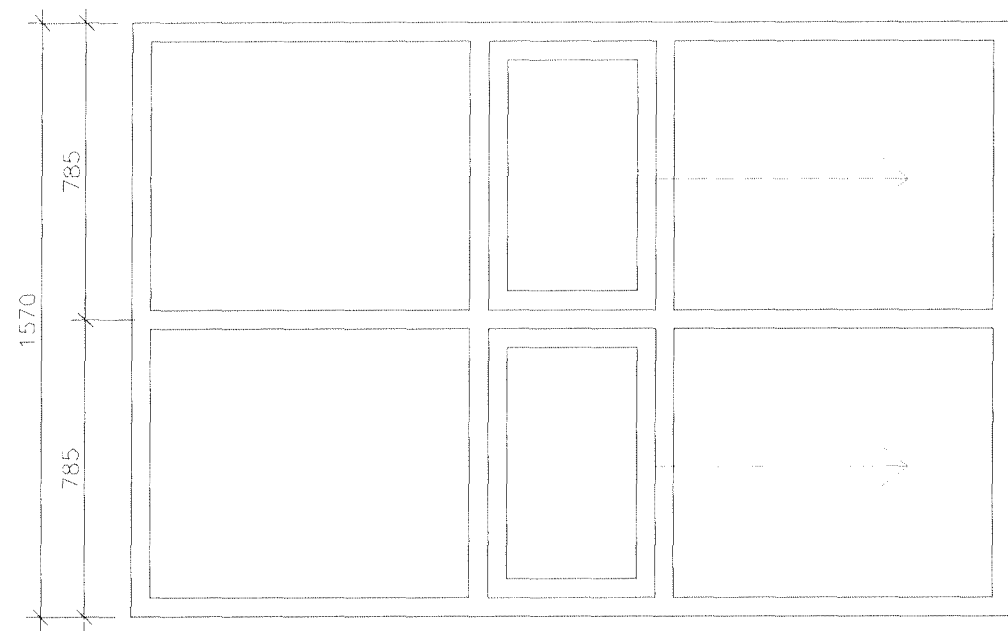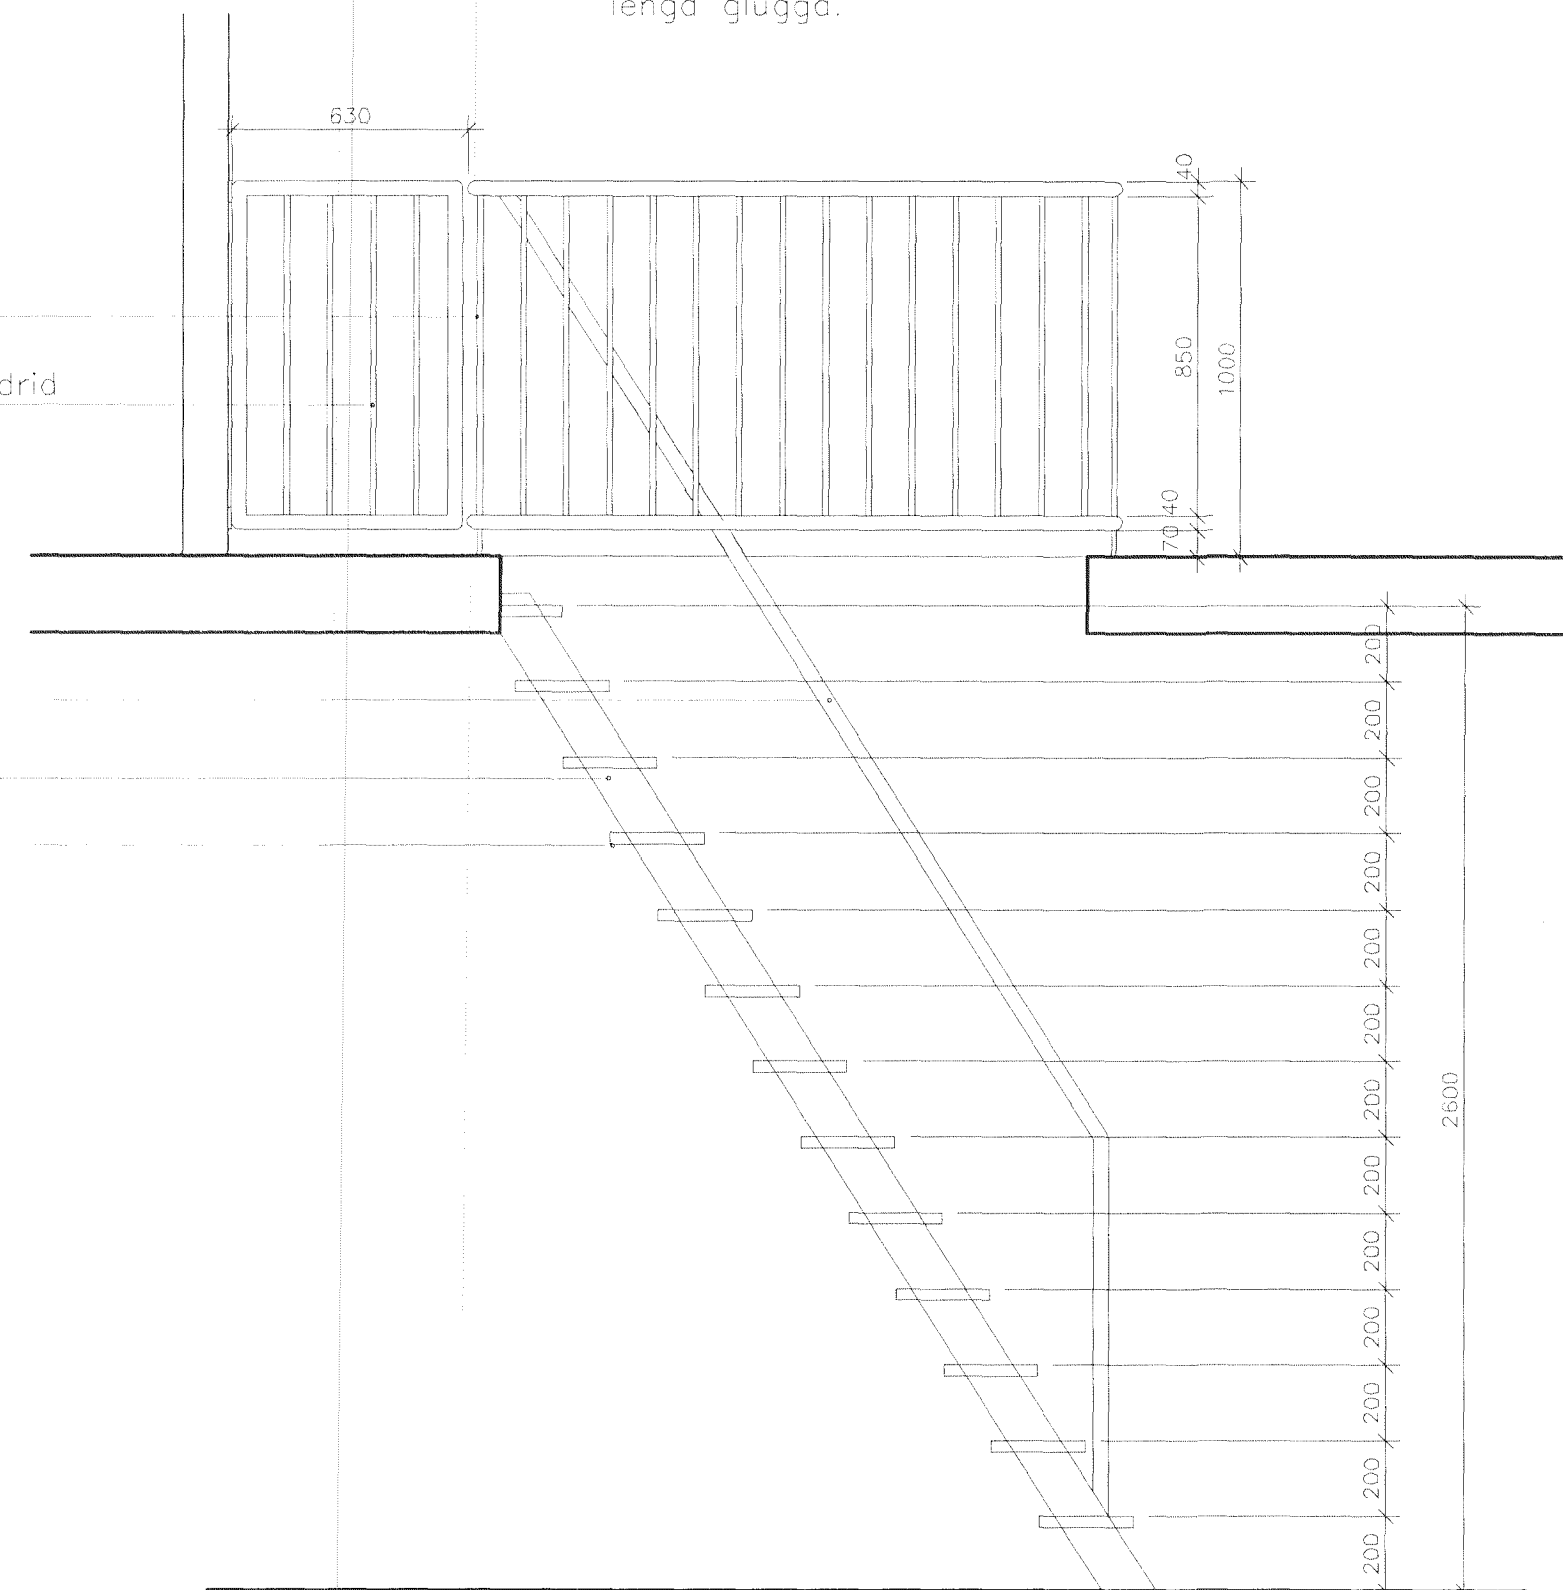

G4 1 stk Gluggi úr áli, með 2 rennlögum til afgreiðslu í hvorum. Annar glugginn speglímynd hans. Má ekki endurnýta

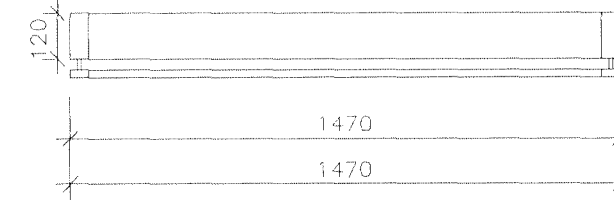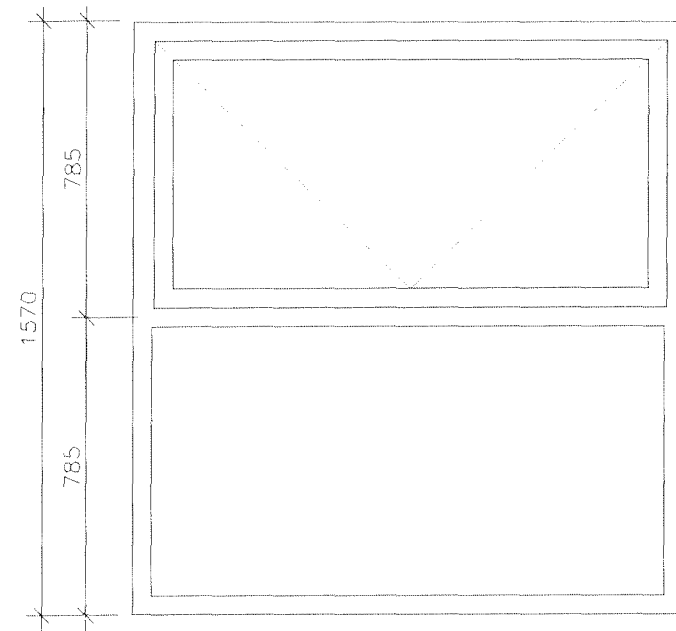

G6 2 stk Gluggi úr áli, Annar með opnanlegu fagi.

Útlágingar:

ATH. Gluggaframleiðandi skal mæla fyrir gluggum og hurðum á byggingastað áður en smíði þeirra hefst. Almenn gildir um teikningu þessa að gluggar/hurðir eru teiknaðir utanfrá ef ekki annað er tekið fram.

Utanmál glugga/hurða skv. teikningu eru nettó smíðamál karna. Búið er að draga frá 15 mm af hlíðum og fyrir ofan glugga/hurð og 5 mm fyrir neðan frá steyrugati í þeim.

Sérstaklega skal huga að þéttingum og frágangi glugga í opni vegna veðurlágs. Afgreiðslulúgu í glugga G4 er þar sérstaklega útsætt.

ATH. Allir gluggar og hurðir skulu í hvítetna uppfylla allar kröfur byggingareglugerðar um styrk, svignun o.fl. vegna vindálags og annarra áhrifavalda.

Gler skal vera K-gler sem uppfylli kröfu byggingareglugerðar um lágmarks einangrunargildi 2,0 W/m²K.

Þar sem neðri brún glugga/hurða er neðar en 800 mm frá gólfi skal nota öryggisgler til samræmis við ákvarði byggingareglugerðar.

Sjá að örðu leyti verkýsingu arkitekta

Nr.:	Breyting:	Dags.:	Samþykkt.:	Notk.heiml.:
No.:	Revision:	Date:	Approved:	Released:

This drawing is the property of Rio Tinto Alcan Iceland Ltd. and handed out for personal use only. It may neither be copied nor made available to others without permission of Rio Tinto Alcan Iceland Ltd. The receiver is liable for any misuse.
Stað: A1 Mv.: 1:20
Formát: A1 Skala: 1:20
Dimensions without tolerances according to ISO 2768-1 medium.



Dagsetning: / Date:	0000.00.00
Árindi / Designed:	BÓS
Teknað / Drawn:	BÓS
Yfirlit / Checked:	Jpp
Teknað / Supplier:	A-400
hluti af / Part of:	

Stækun niðhúss og aðkomu	Abcd
Yfirlit	
Utanhússgluggar og -hurð, stigi og handrið	
Verkefning	
Blátt nr.:	00 00 00
Blað nr.:	
Næsta bl. nr.:	
Kostn. nr.:	4161
Acc. No. / Blátt nr.:	00000
Blátt nr.:	000 0000
ISAL	ISAL
Aican Iceland Ltd	
Strámsvik	
IS 222 Hálfargötu	
Ísland	
169306	0
ISAL Samþykkt, dags. / ISAL Approved, date	