Format A1 (594x841 mm) is 20 mm outside of this frame

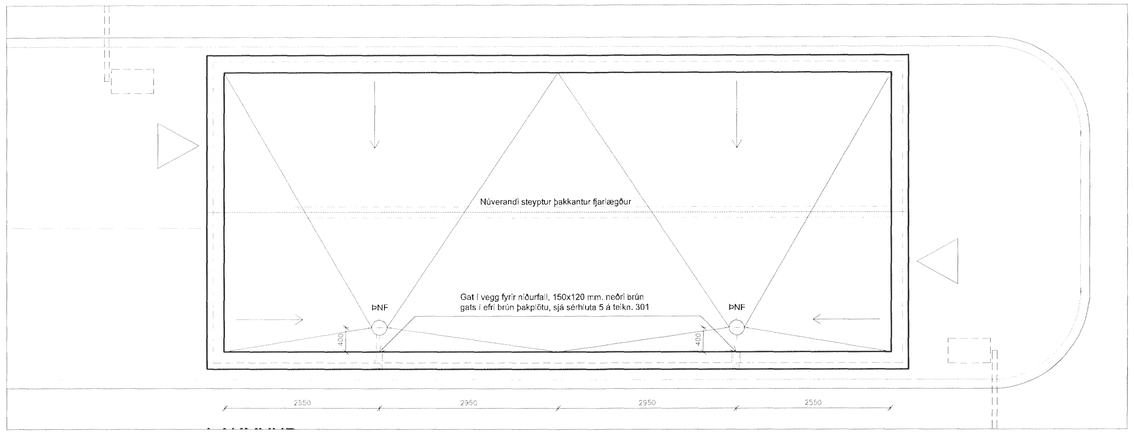

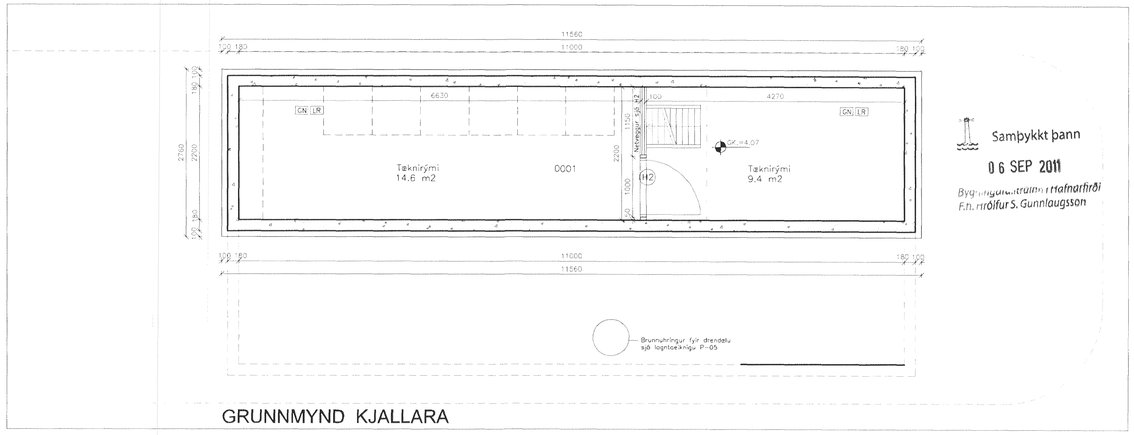

GRUNNMYND KJALLARA

Samþykkt þann
06 SEP 2011
Byggingarfulltrúinn í Hafnarfirði
F.h. Hrólfur S. Gunnlaugsson

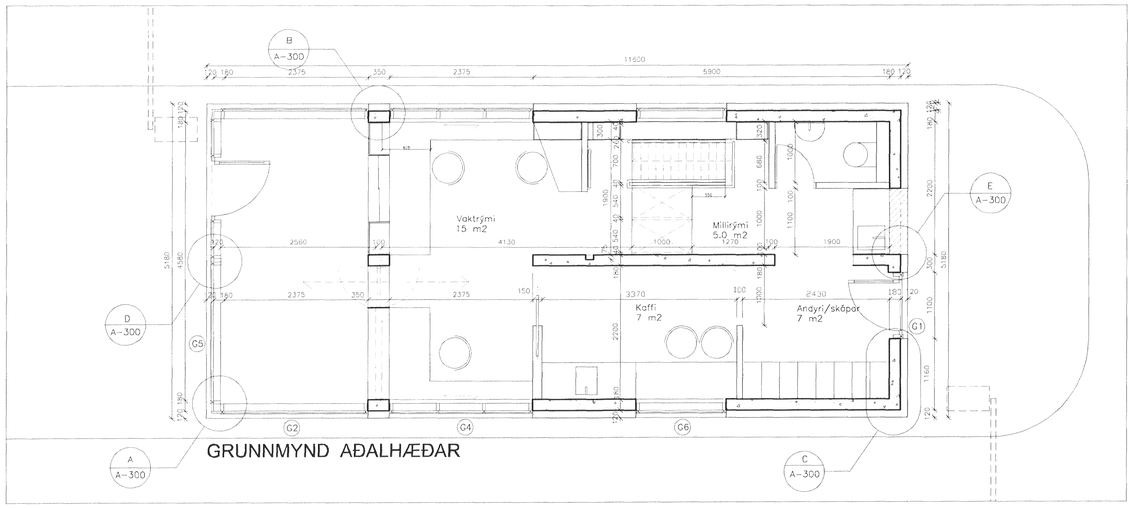

GRUNNMYND AÐALHÆÐAR

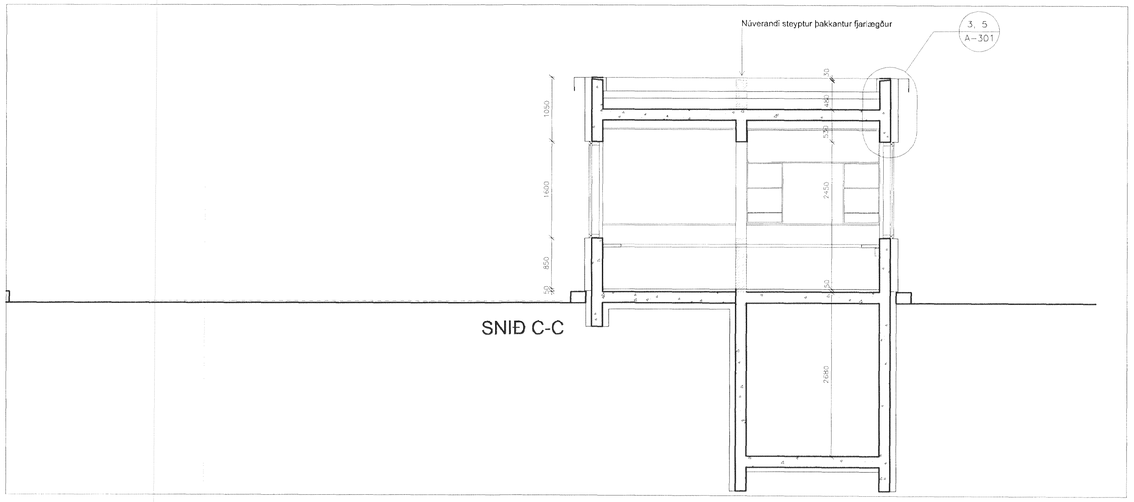

SNIÐ C-C

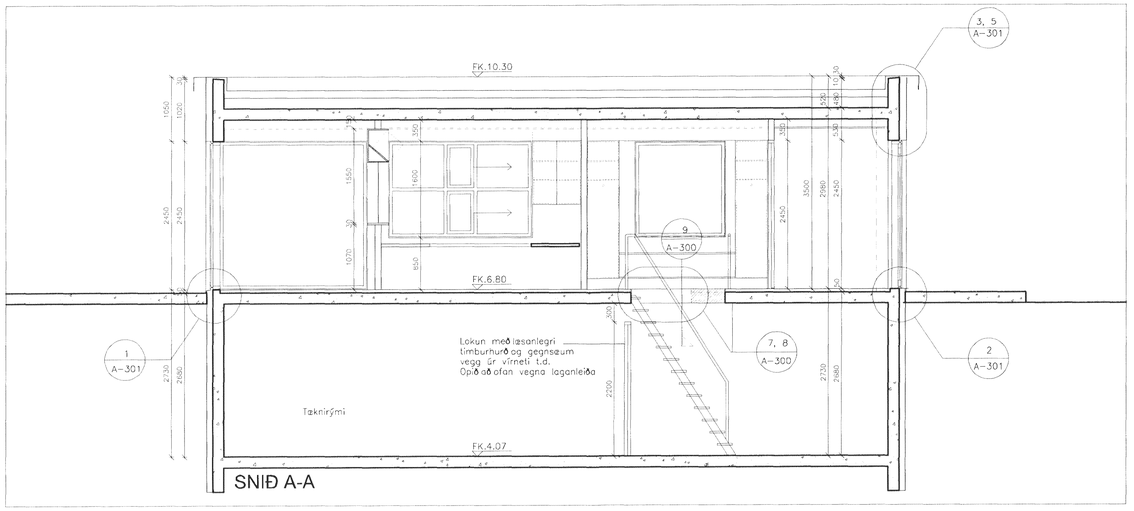

SNIÐ A-A

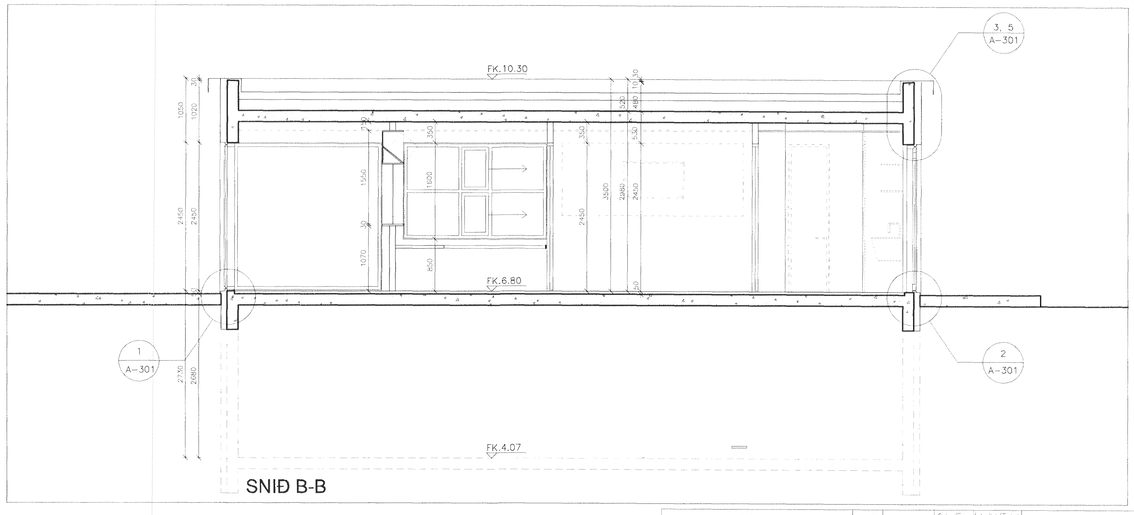

SNIÐ B-B

Útskýringar: BYGGINGARLÝSING

Explanations:

Um er að ræða stækkun núverandi hliðhúss, þar sem starfsmenn RTA annast öryggis- og umferðargæslu inn og út af svæði RTA í Straumsvík og hafnarsvæði Hafnarfjarðarhafnar.
Allt burðarvirki húss verður staðsteypt, þ.e. útveggir, sökklar, gólf- og þakplata. Útveggir einangraðir að utan með 100 mm steinullareinangrun sem díblast við útvegg og klæddir 2,0 mm álplötur (litur RAL 9006) á grind, loftunarbil 20 mm.

Þak hússins er svokallað viðsnúið þak. Það verður ekið upp og breytt. Neðst verður lögð út þar til gerð 200mm einangrun sniðskorin í halla (1:50) að niðurföllum. Þá þakdúkur uppá og yfir kanta loks hellulögn sem farg.
Gluggar verða úr áli. Litur RAL 9006.
Innveggir verða gifsveggir á álgrind.
Raflagnir verða hefðbundnar
Hitalagnir eru rafofnar

Nr.: No.:	Breyting: Revision:	Dags.: Date:	Samþykkt: Approved:	Notk.heimil.: Released:
A				

This drawing is the property of Rio Tinto Alcan Iceland Ltd. and handed out for personal use only. It may neither be copied nor made available to others without permission of Rio Tinto Alcan Iceland Ltd. The receiver is liable for any misuse.

Starð: Format: A1 Mkv.: Scale: 1:50
Dimensions without tolerances according to ISO 2768-1 medium.

ÚTI INNI
ARKITEKTASTOFA
www.ui.is

Dagsetning: / Date: 0000.00.00
Hannað: / Designed: BÓS
Teiknað: / Drawn: BÓS
Yfirfarið: / Checked: Samþykkt: / Approved: Jþþ
Teikn.nr.verktaka: / Supplier Dwg.No.: A-200
Hluti af: / Part of: –

Hlutur: Object: Atriði: Item: Efni: Material: Stk./Ea.: / Heild/Total: Þyngd: / Weight (kg): Athugasemdir: Remarks:

Stækkun hliðhúss og aðkomu
Grunnmyndir og snið
Aðalhæð og kjallari – snið AA, BB og CC
Abcd

Teg.teikningar: Verkteikning

Rio Tinto Alcan
ISAL Alcan Iceland Ltd Straumsvík IS-222 Hafnarfjordur Iceland

Flokkur nr.:	Blað nr.:	Næsta bl.nr.:
00	00	00

Kostn.nr.:–Acc.No. / Búnnr.:–Eq.No.: 4161 00000
AKS nr.: 000 0000
Teikn.nr. ISAL: / Dwg.No. of ISAL: 169302
Breyt.: / Rev.: 0

ISAL Yfirfarið og sirðð, dags.: / ISAL Checked, date: ISAL Samþykkt, dags.: / ISAL Approval, date: