




Undirstöður - Grunnmynd 1:50

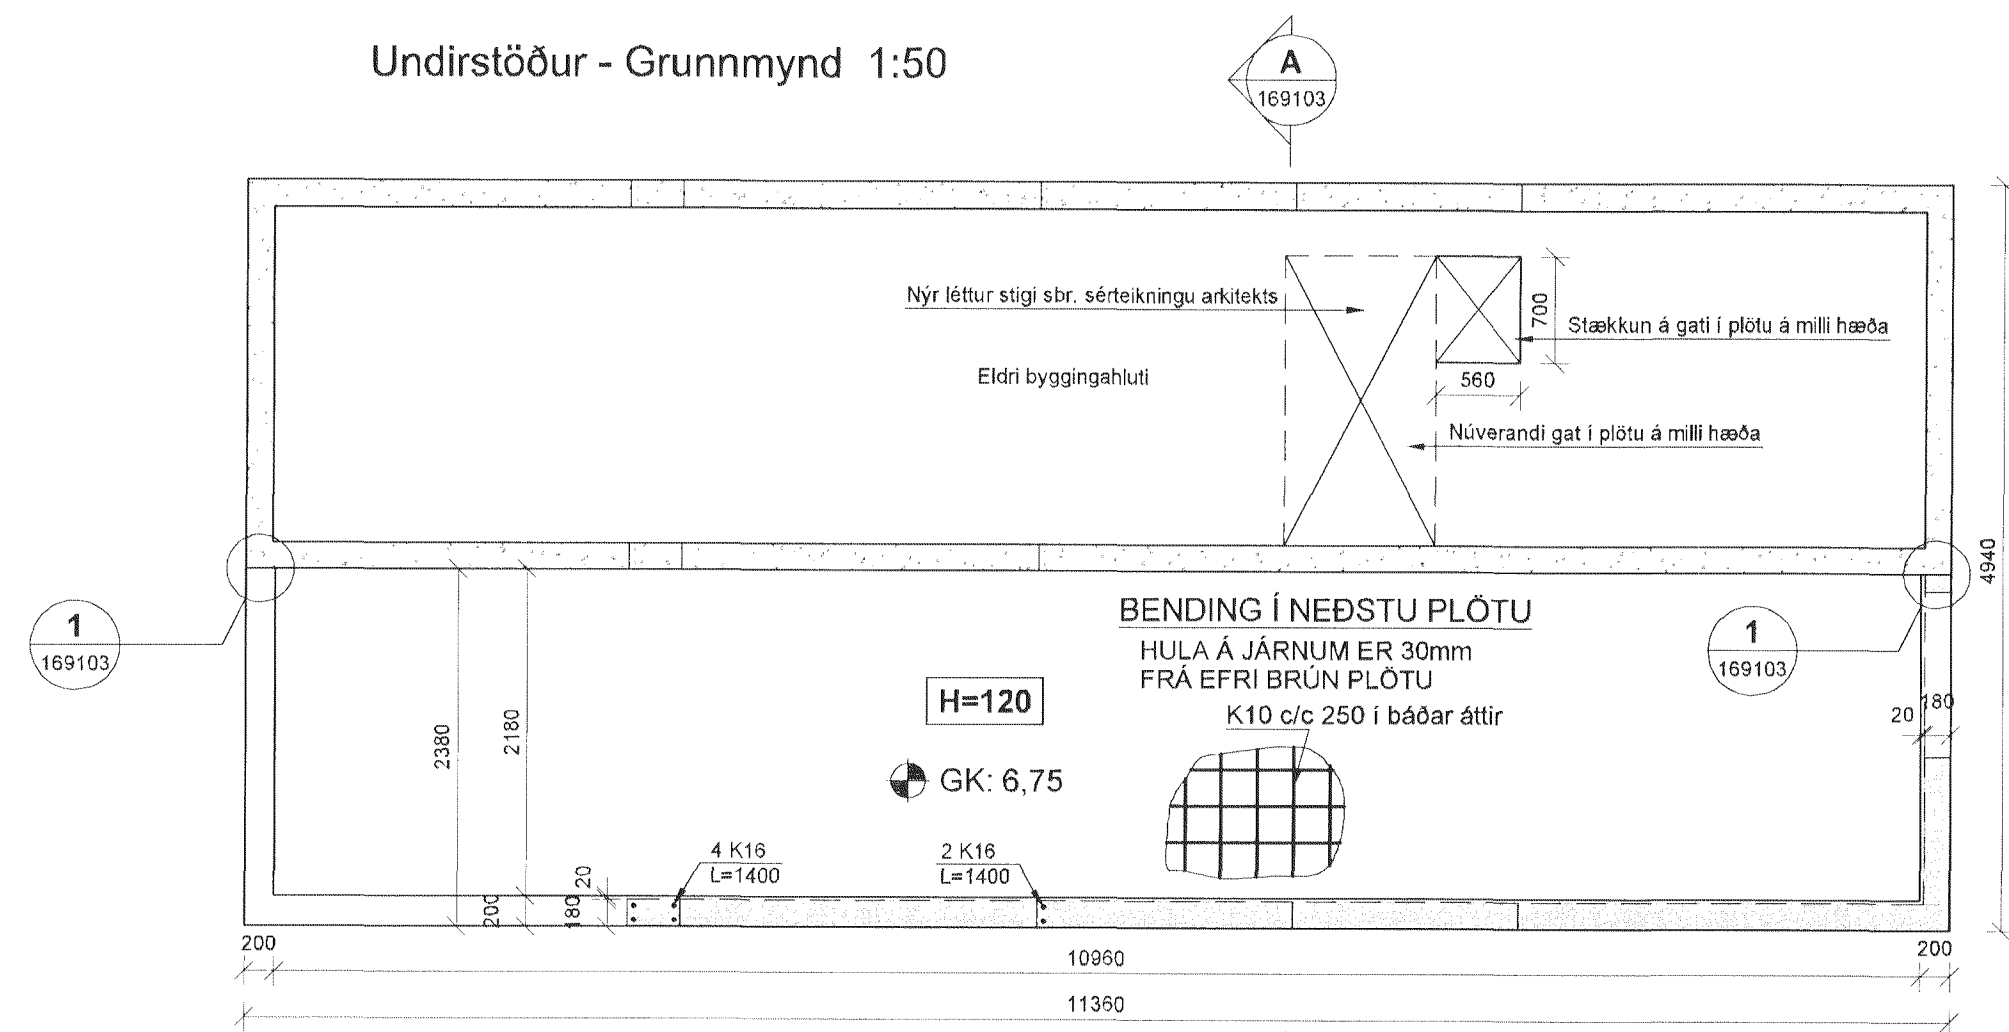


Plata yfir 1.hæð - Grunnmynd 1:50

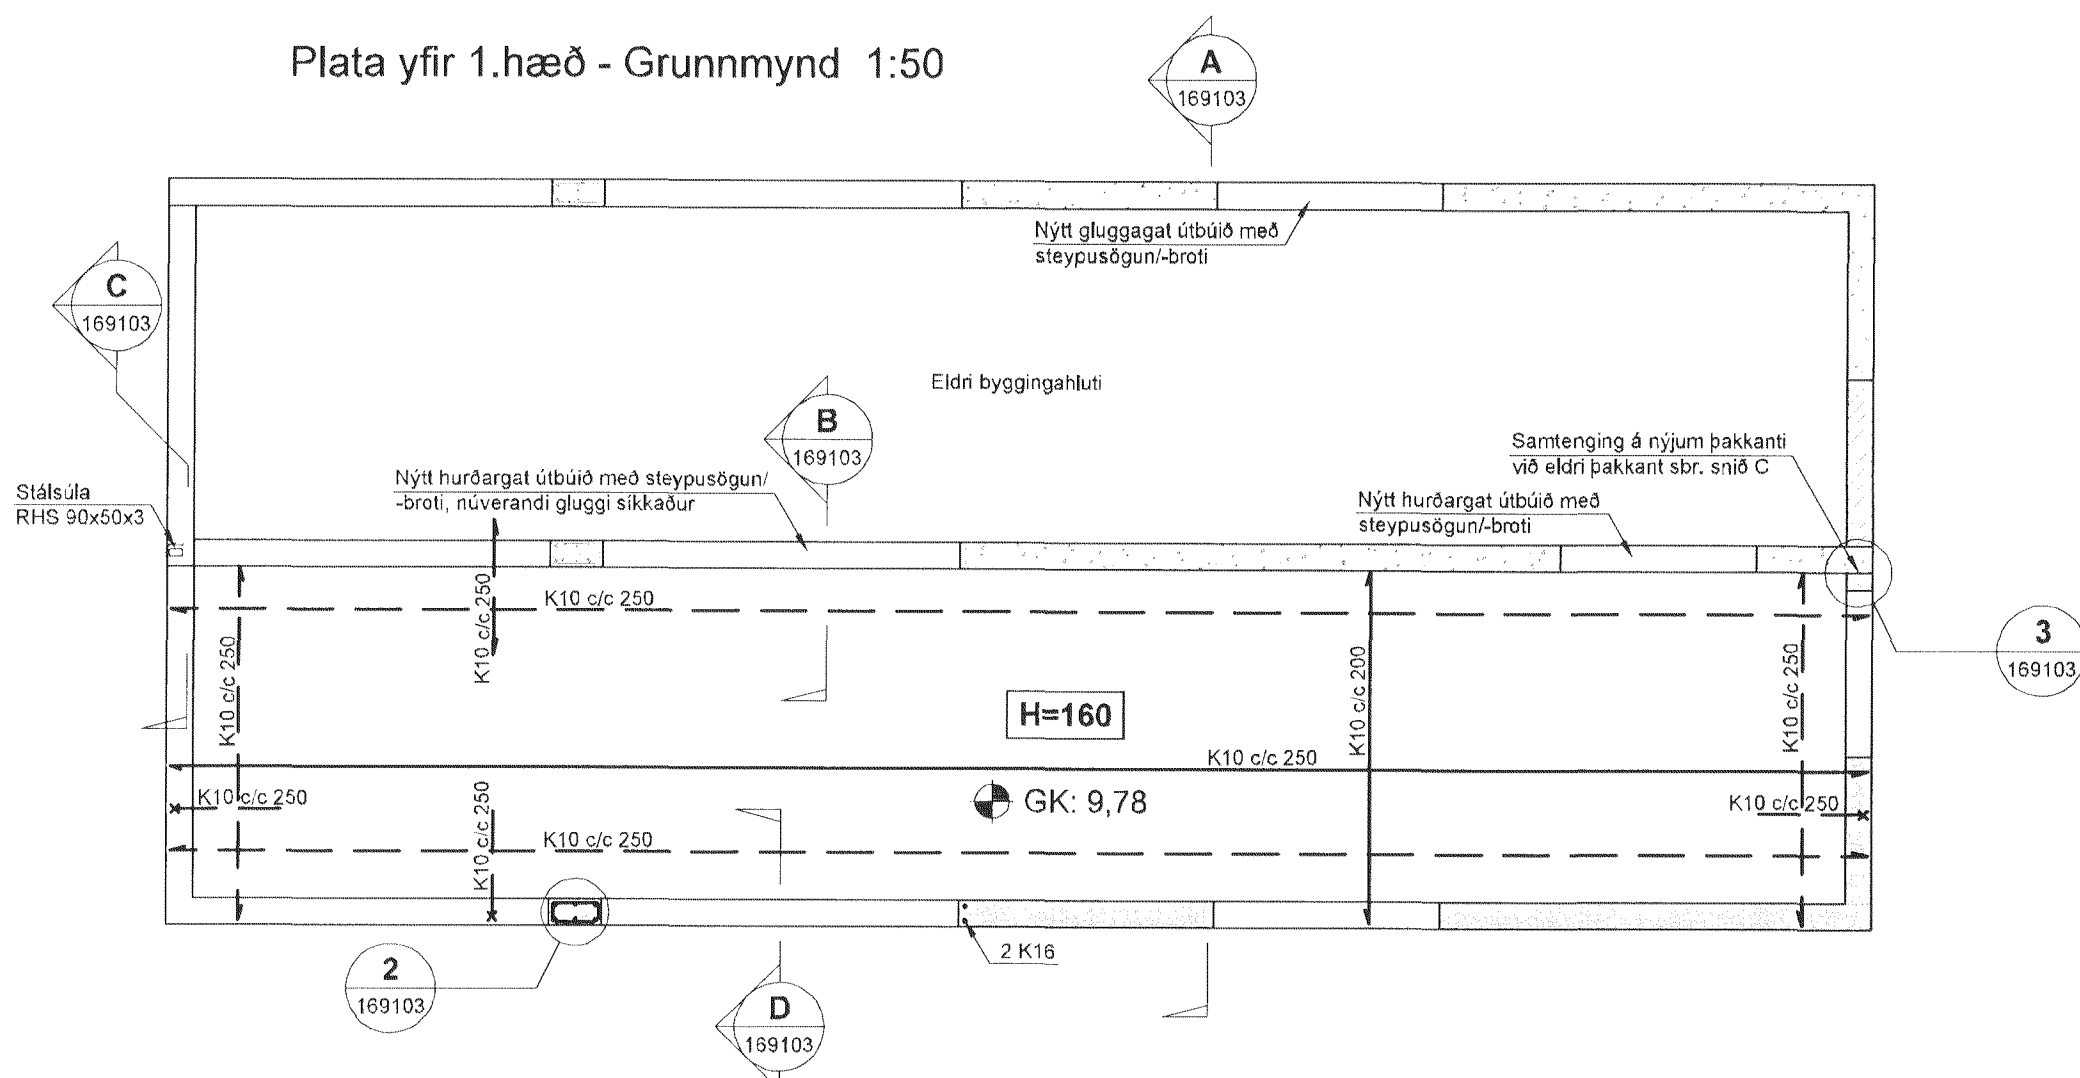


DEILI 1 1:20

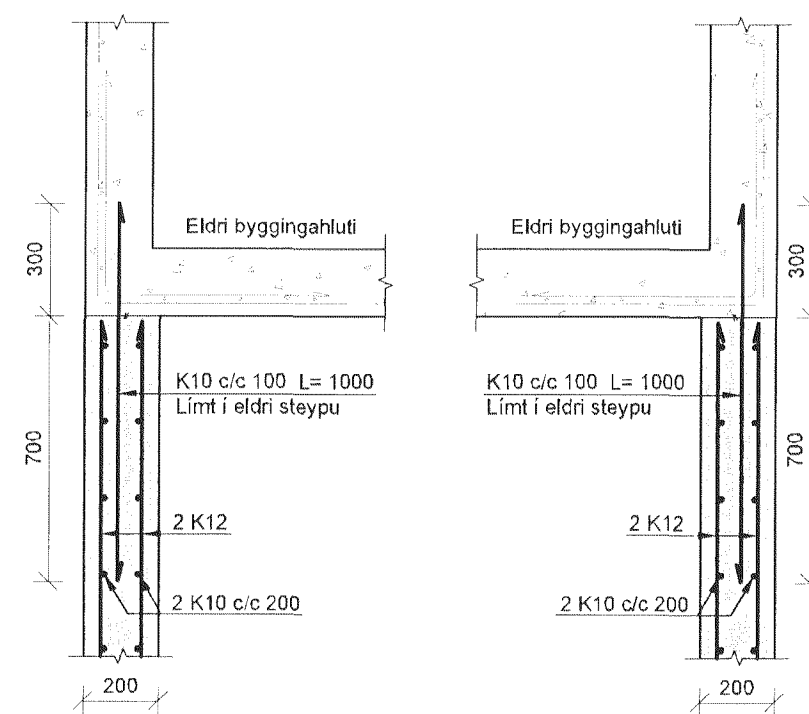


DEILI 2 1:20

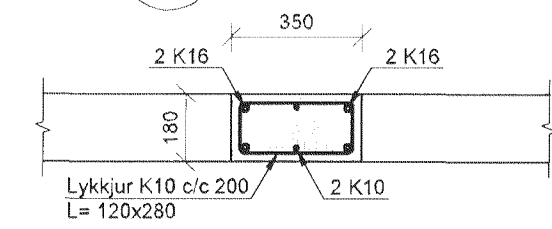


DEILI 3 1:20

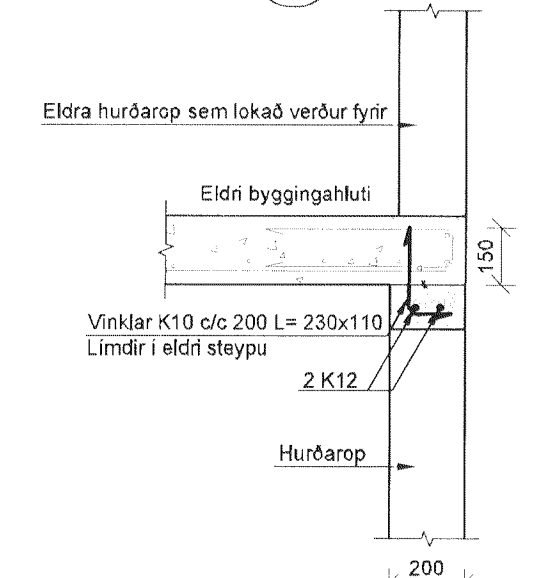


SNÍÐ D 1:20

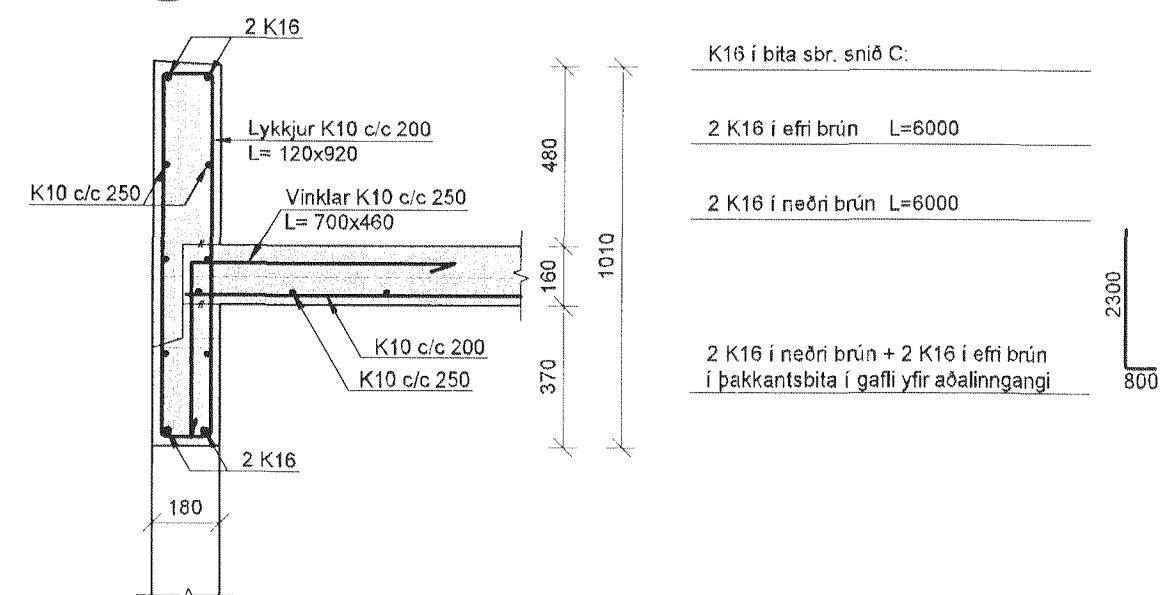


SNÍÐ B 1:20

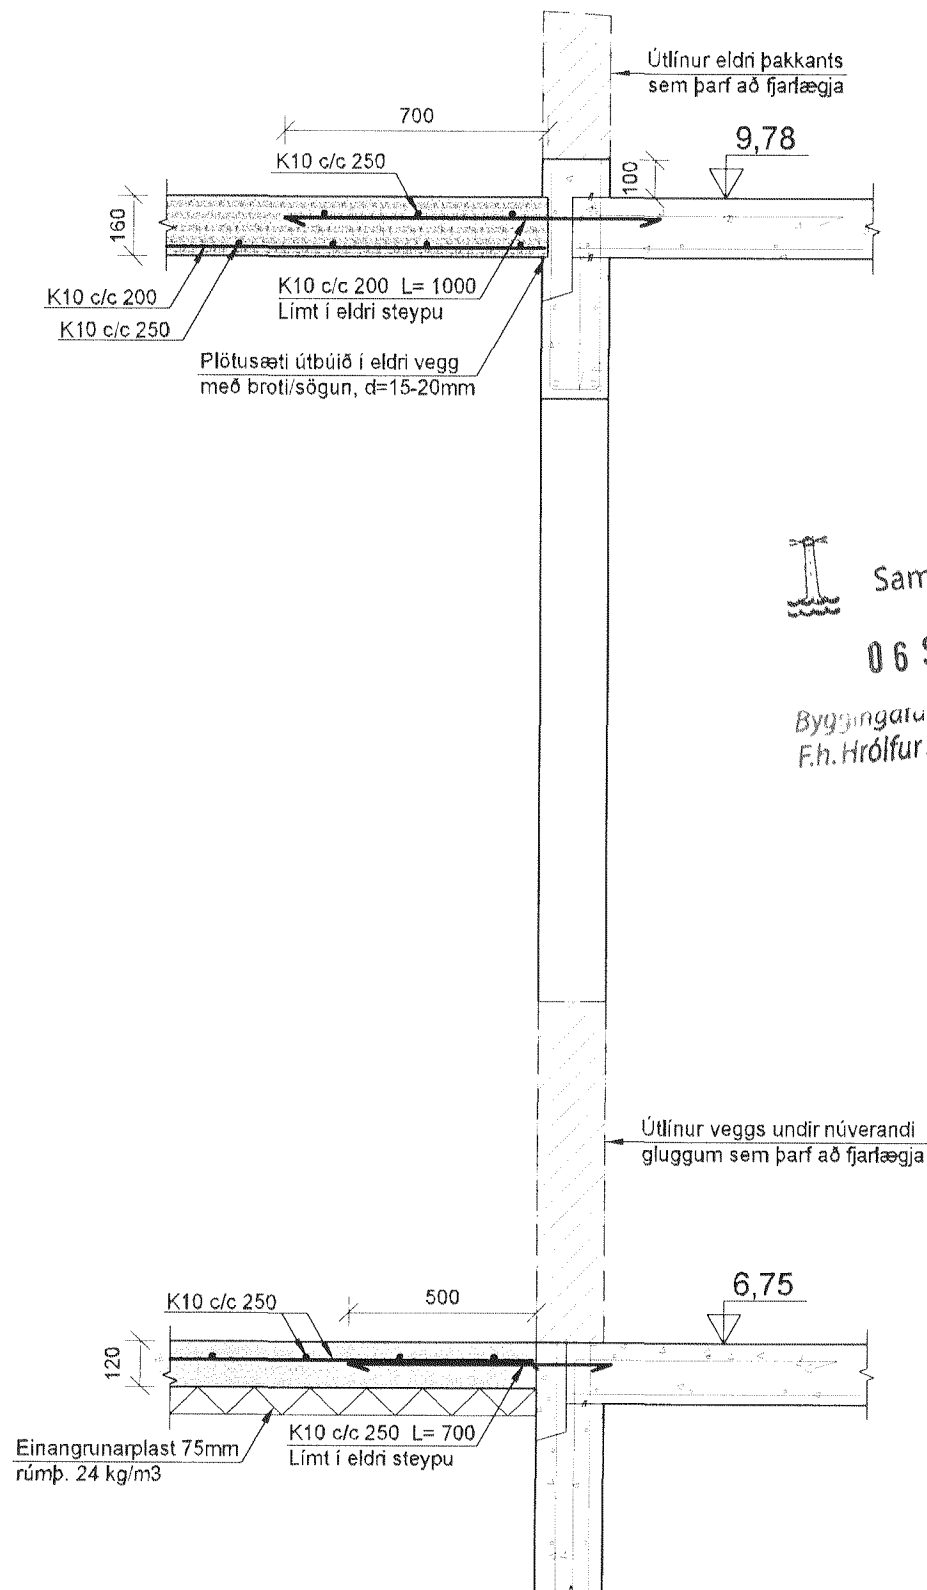

SNÍÐ C 1:20

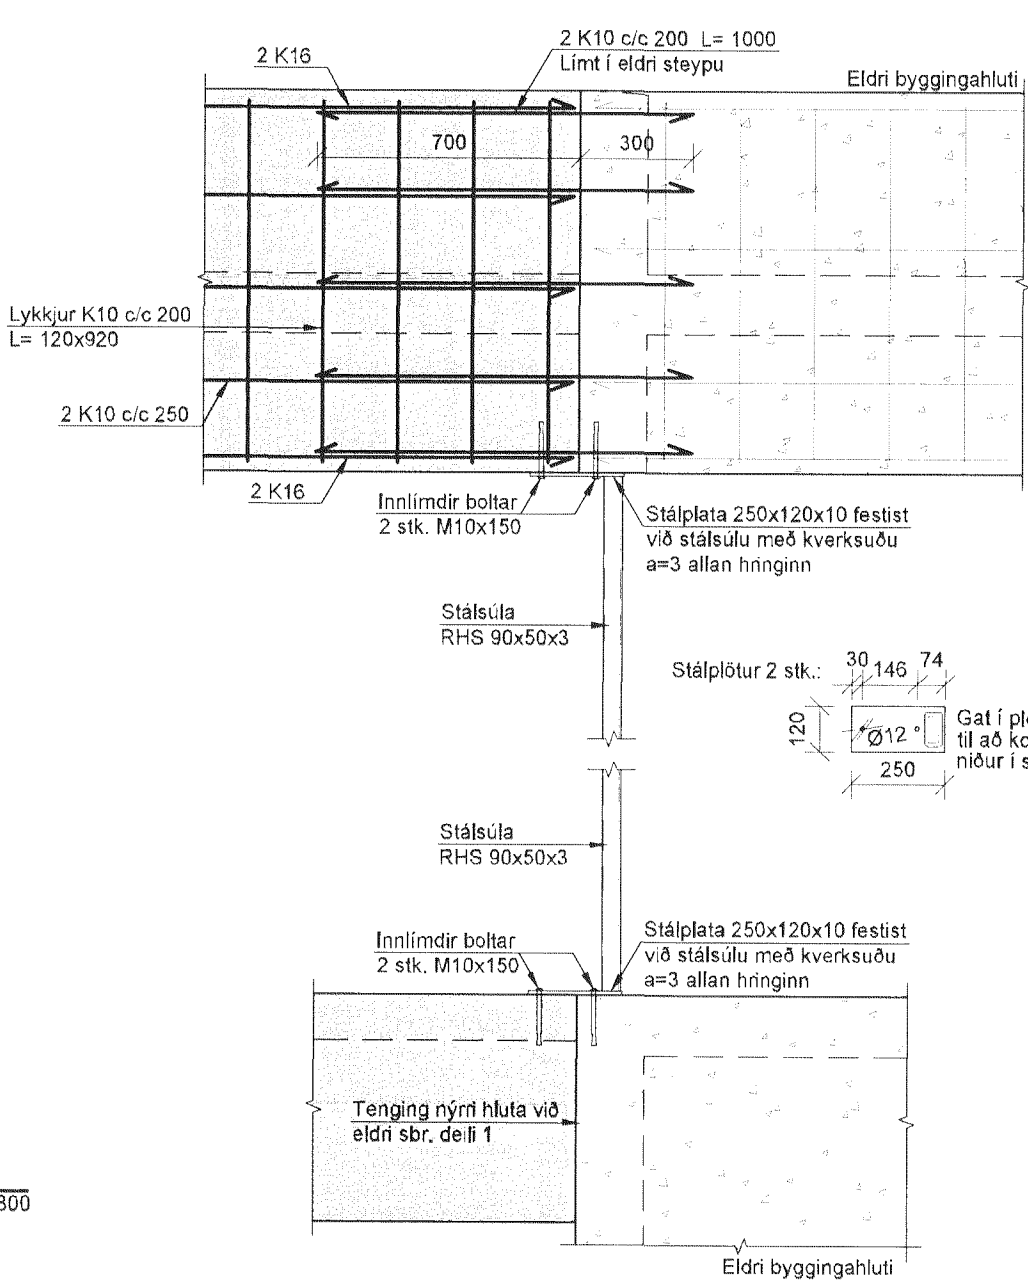

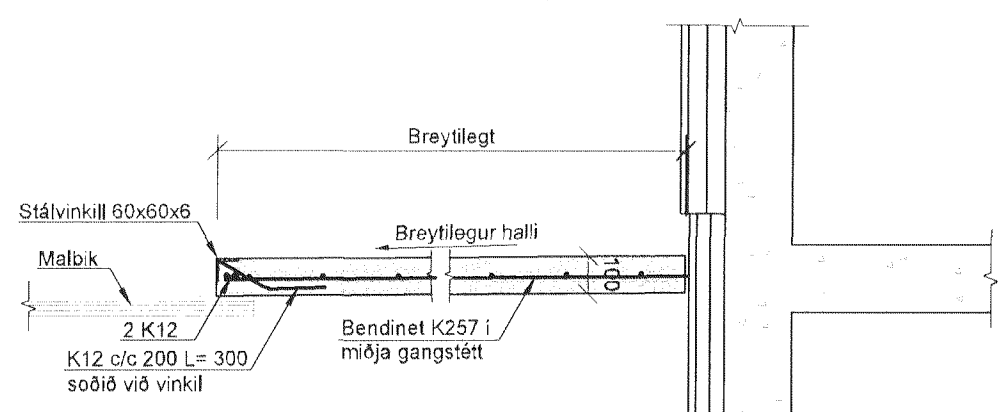

Stétt við hlíðhús - Snið 1:20



Samþykkt þann 06 SEP 2011 Byggingaávitruddi í Hafnarhördi F.h. Hrölfur S. Gunnlaugsson

Þórunn Guðjónsdóttir 180550-4884

Útskýringar: Explanations:	This drawing is the property of Rio Tinto Alcan Iceland Ltd. and handed out for personal use only. It may neither be copied nor made available to others without permission of Rio Tinto Alcan Iceland Ltd. The receiver is liable for any misuse.		Dagsetning: / Date: 2011.04.15	Hliðun: / Object: Hliðun - stækkun	Flökkur nr.: 00 Blað nr.: 00 Næsta bl.: 00 Kostn.nr.: -/ Acc.No.: -/ Bg.nr.: -/ Eq.No.: 4161 14663 AKS nr.: US15 ISAL Tekn.nr.: ISAL-222 Hafnarhördur Ísland ISAL Tekn.nr.: ISAL-222 Hafnarhördur Ísland
			Mannað: / Designed: BIB Teknað: / Drawn: BIB Yfirfarið: / Checked: BG / BC Tekn.nr. verktaka: / Supplier Drawn: B2-01 Hluti af: / Part of: 11121	Hliðun: / Object: Hliðun - stækkun og 1.hæð Grunnmynd og snið Teg.teikningar: Burðarvirki 	
Nr.: / No.:	Breyting: / Revision:	Dags: / Date:	Samþykkt: / Approved:	Notk.heimil: / Released:	ISAL Tekn.nr.: ISAL-222 Hafnarhördur Ísland ISAL Tekn.nr.: ISAL-222 Hafnarhördur Ísland ISAL Tekn.nr.: ISAL-222 Hafnarhördur Ísland