


K10 30
LÖDRETT JÄRN GANGI
UPP Í VEGG UNDIR SPERRUR
LENGD ~ 300 SM
ANNARSSTADAR K10 C 30
SEM TENGI JÄRN OG ÞÁ
30 SM UPP FYRIR PLÖTU

Skýringar
Steypa í veggjum og plötum er 3200
Steyplag & línum í plötum er 15mm
Steyplag & línum í úrveggjum og
sólum minnst 10mm
2K12 eru umhverfðu öll dyra og
glugga og svor og í veggjum.
Línur öll 60 sm og fyrir opi
þ verkjir kambattli 4x40
Stjarna með bókun í sölu markni
og nota skal sama járn í sölu og
sýnd eru í teikningu snitt.
Plötu þykki
Nástá járn í plötu samfón mekt.

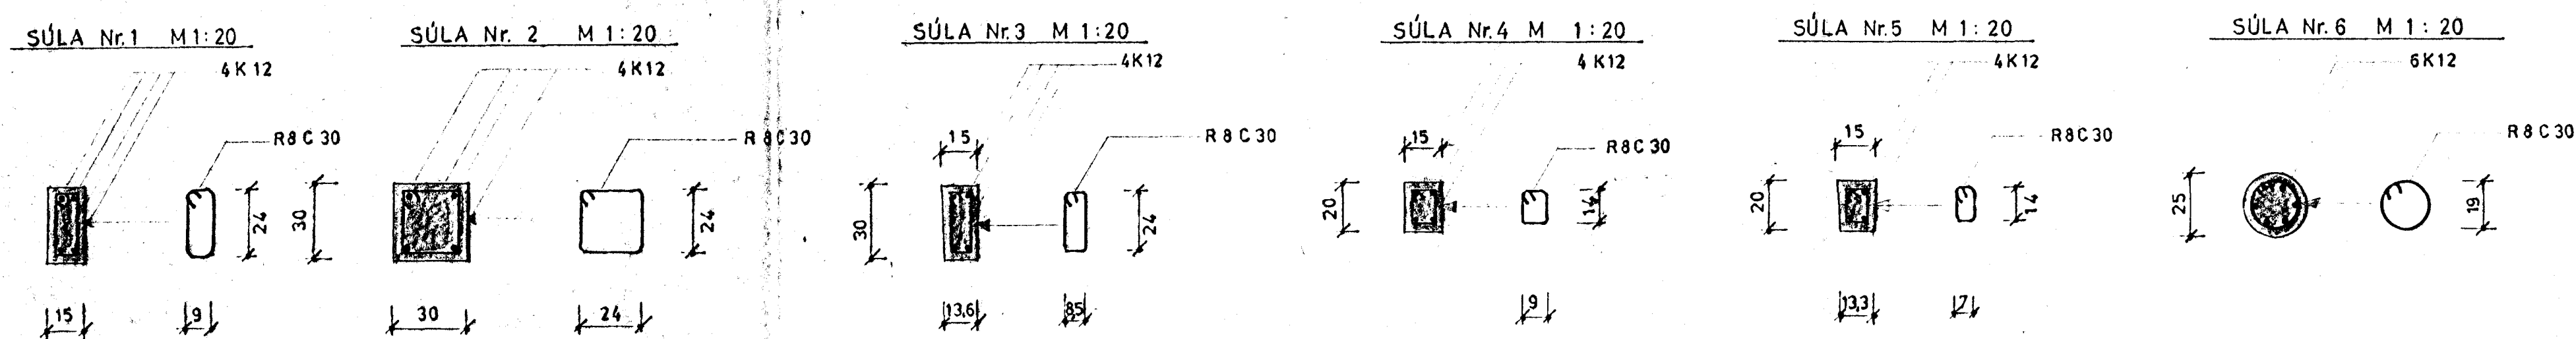

JARNLÖGN Í PL. ARNST 03 1984		M.S.S.	Frumdr.	Daga.	Nafn	'ALFA BERG 10 JÄRN Í VEGGI OG PLÖTU 1. HÆÐAR.	Kvarð 1:50
			Yfdr.	06 1984	M.S.S.		1:20
MAGNÚS S. SVAVARSS. BYGGINGAFLUTNINGUR F.T.F.I.		Magnús S. Svavarss. Byggingaflutningur F.T.F.I.		Magnús S. Svavarss. Byggingaflutningur F.T.F.I.		Magnús S. Svavarss.	04
Breyting	Daga.	Nafn					