


2 STK 5" NAGLAR Í SPERRUENDA GEGNUM ASA

ALLIR ASAR 50X125


R8 YFIR ALLAR SPERRUR SJA TEIKNINGU 04 SNID A-A

ÚTLOFTUN Ø INNAN 38-40 mm Í HVERJU SPERRUBILI

SPERRUR 50X100 ALLAN HRINGINN

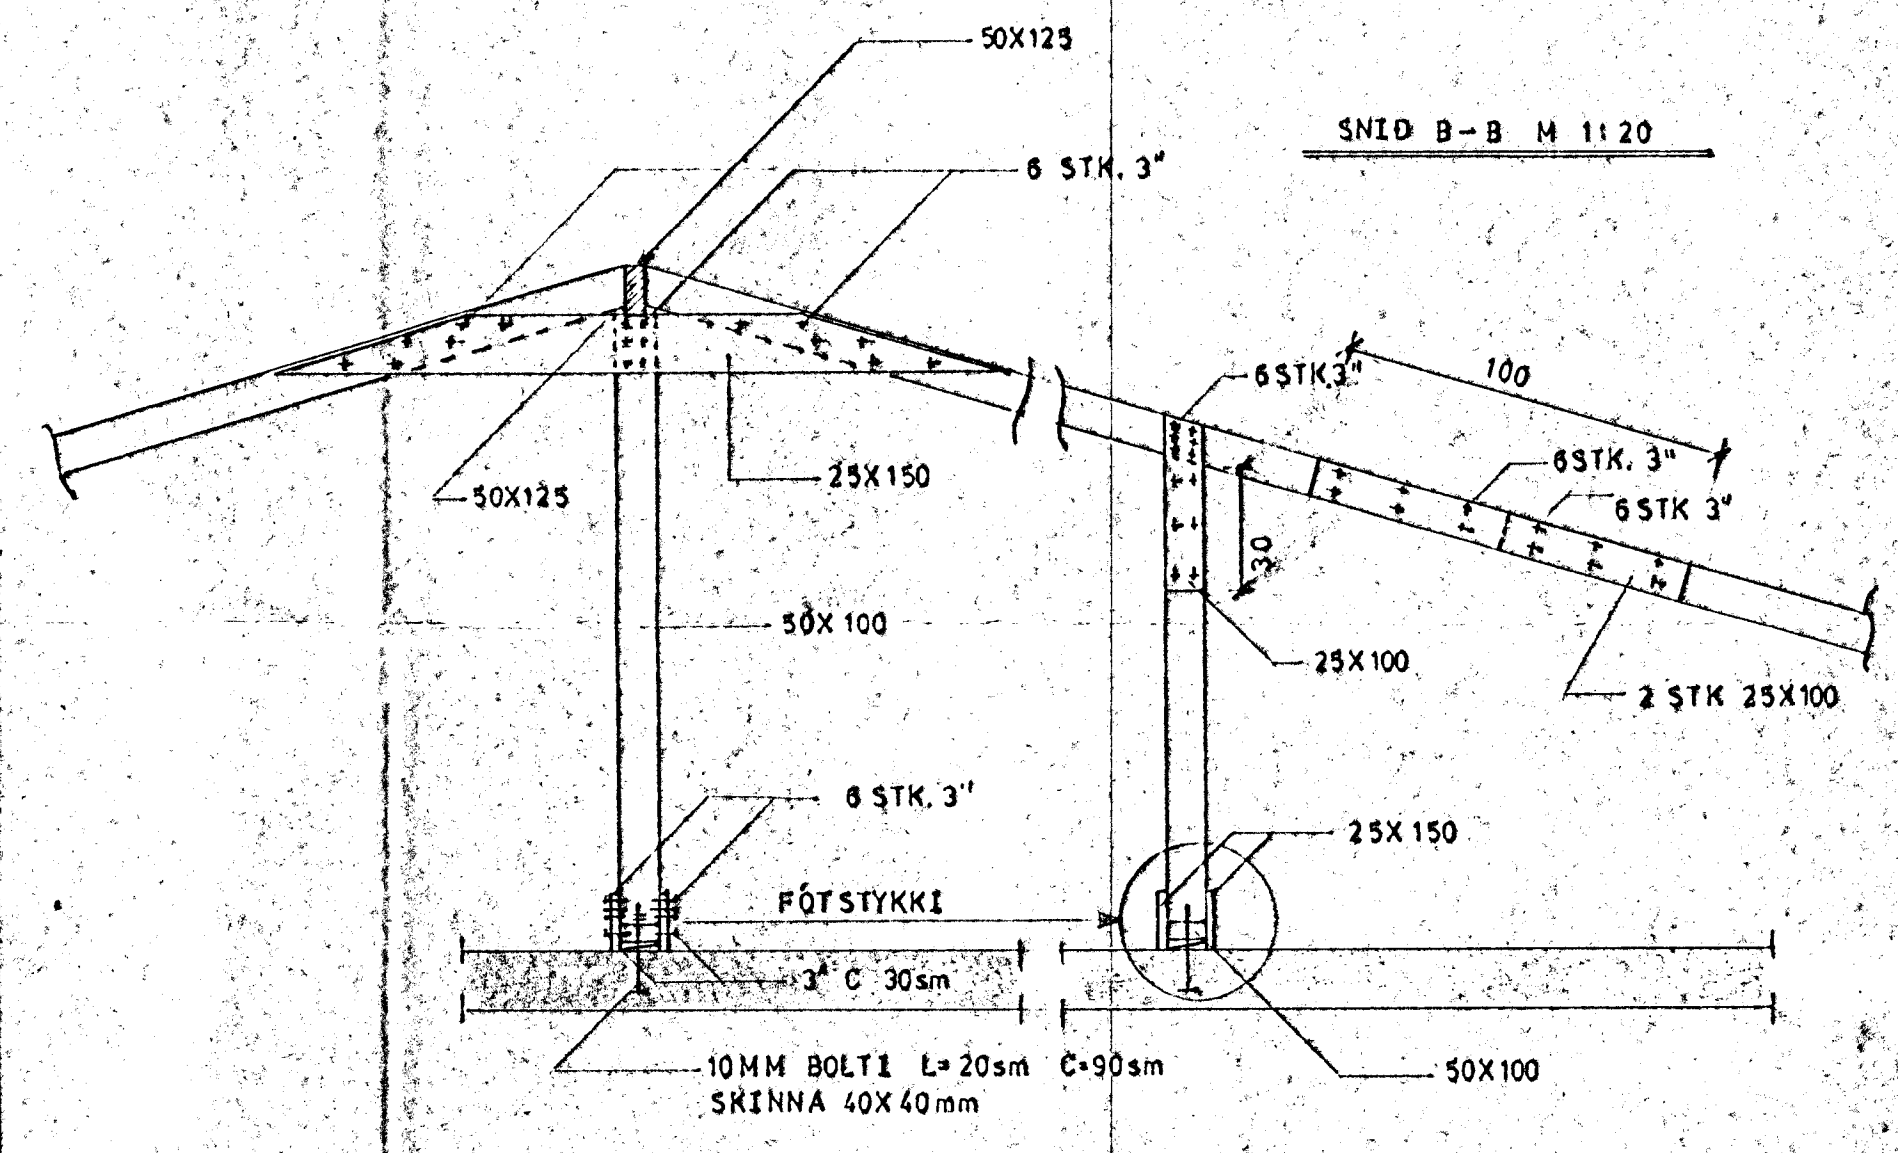


SNID B-B M 1:20

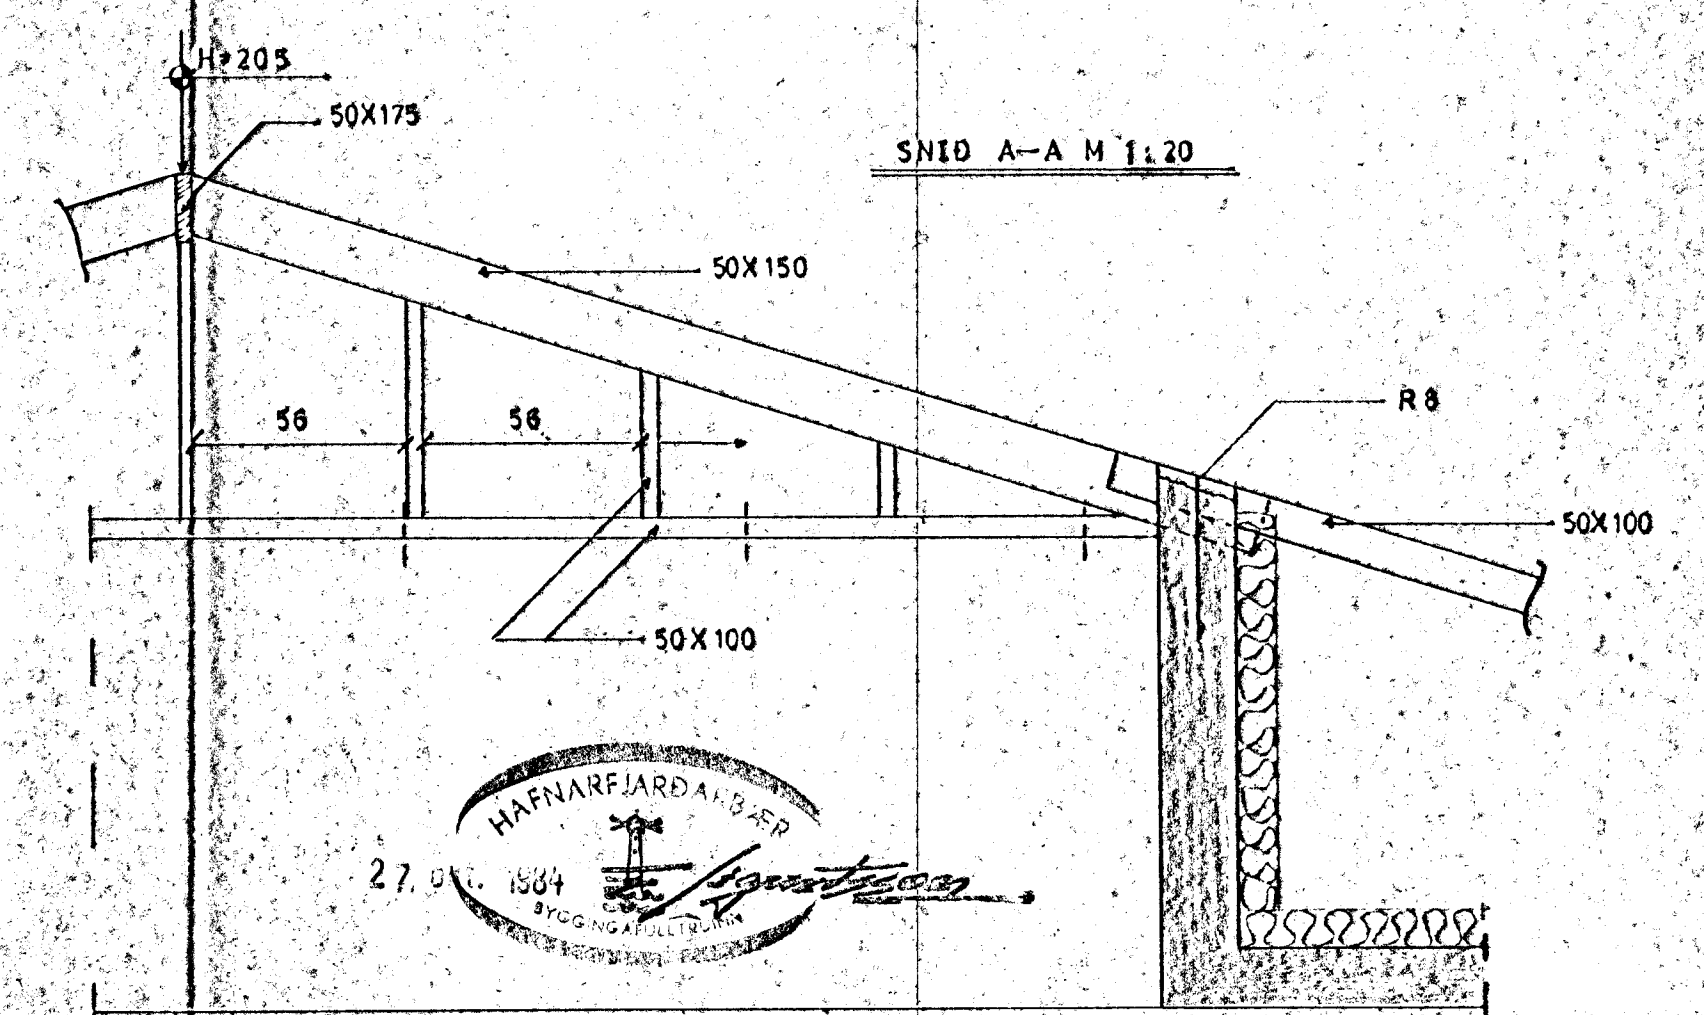

SNID A-A M 1:20



ALLT TIMBUR Í OGVIÐ STEYPU SKAL FÁVERJA MEÐ C-TOX. ÞAR SEM TIMBUR LEGGST Á STEIN KOMI ÞAKPAPPI Á MILLI.

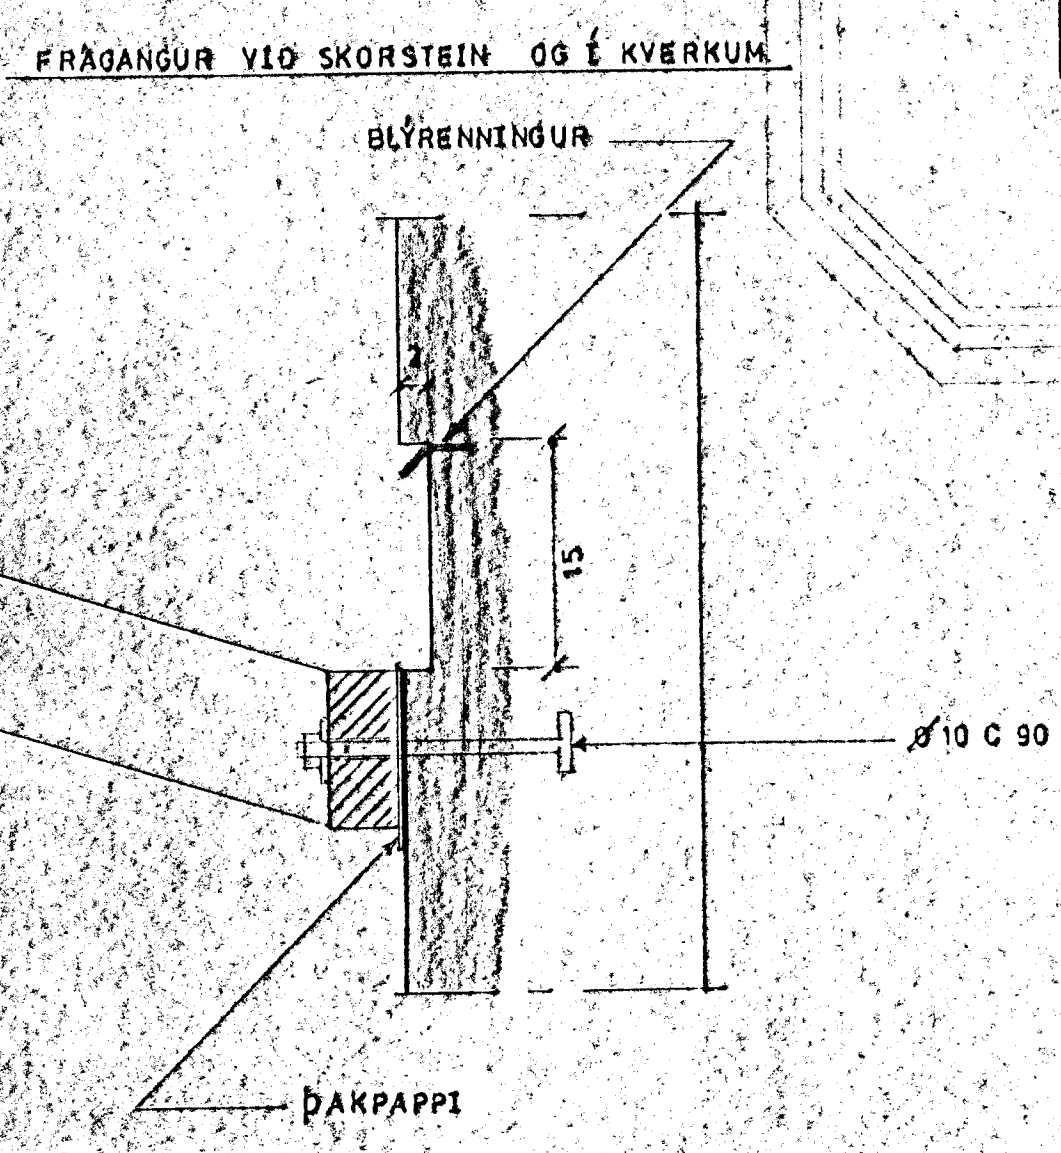

Breyting	Daga	Nafn	Alfberg 10 ÞAK.	Kvarð 1:50 1:20
		Frumdr. 09.1984 H.S.S.		
		Teikn. Magnús S. Svavarsson, Byggingatekniffr.		
		Yfir. P.T.R.I.	Magnús Sedel	03