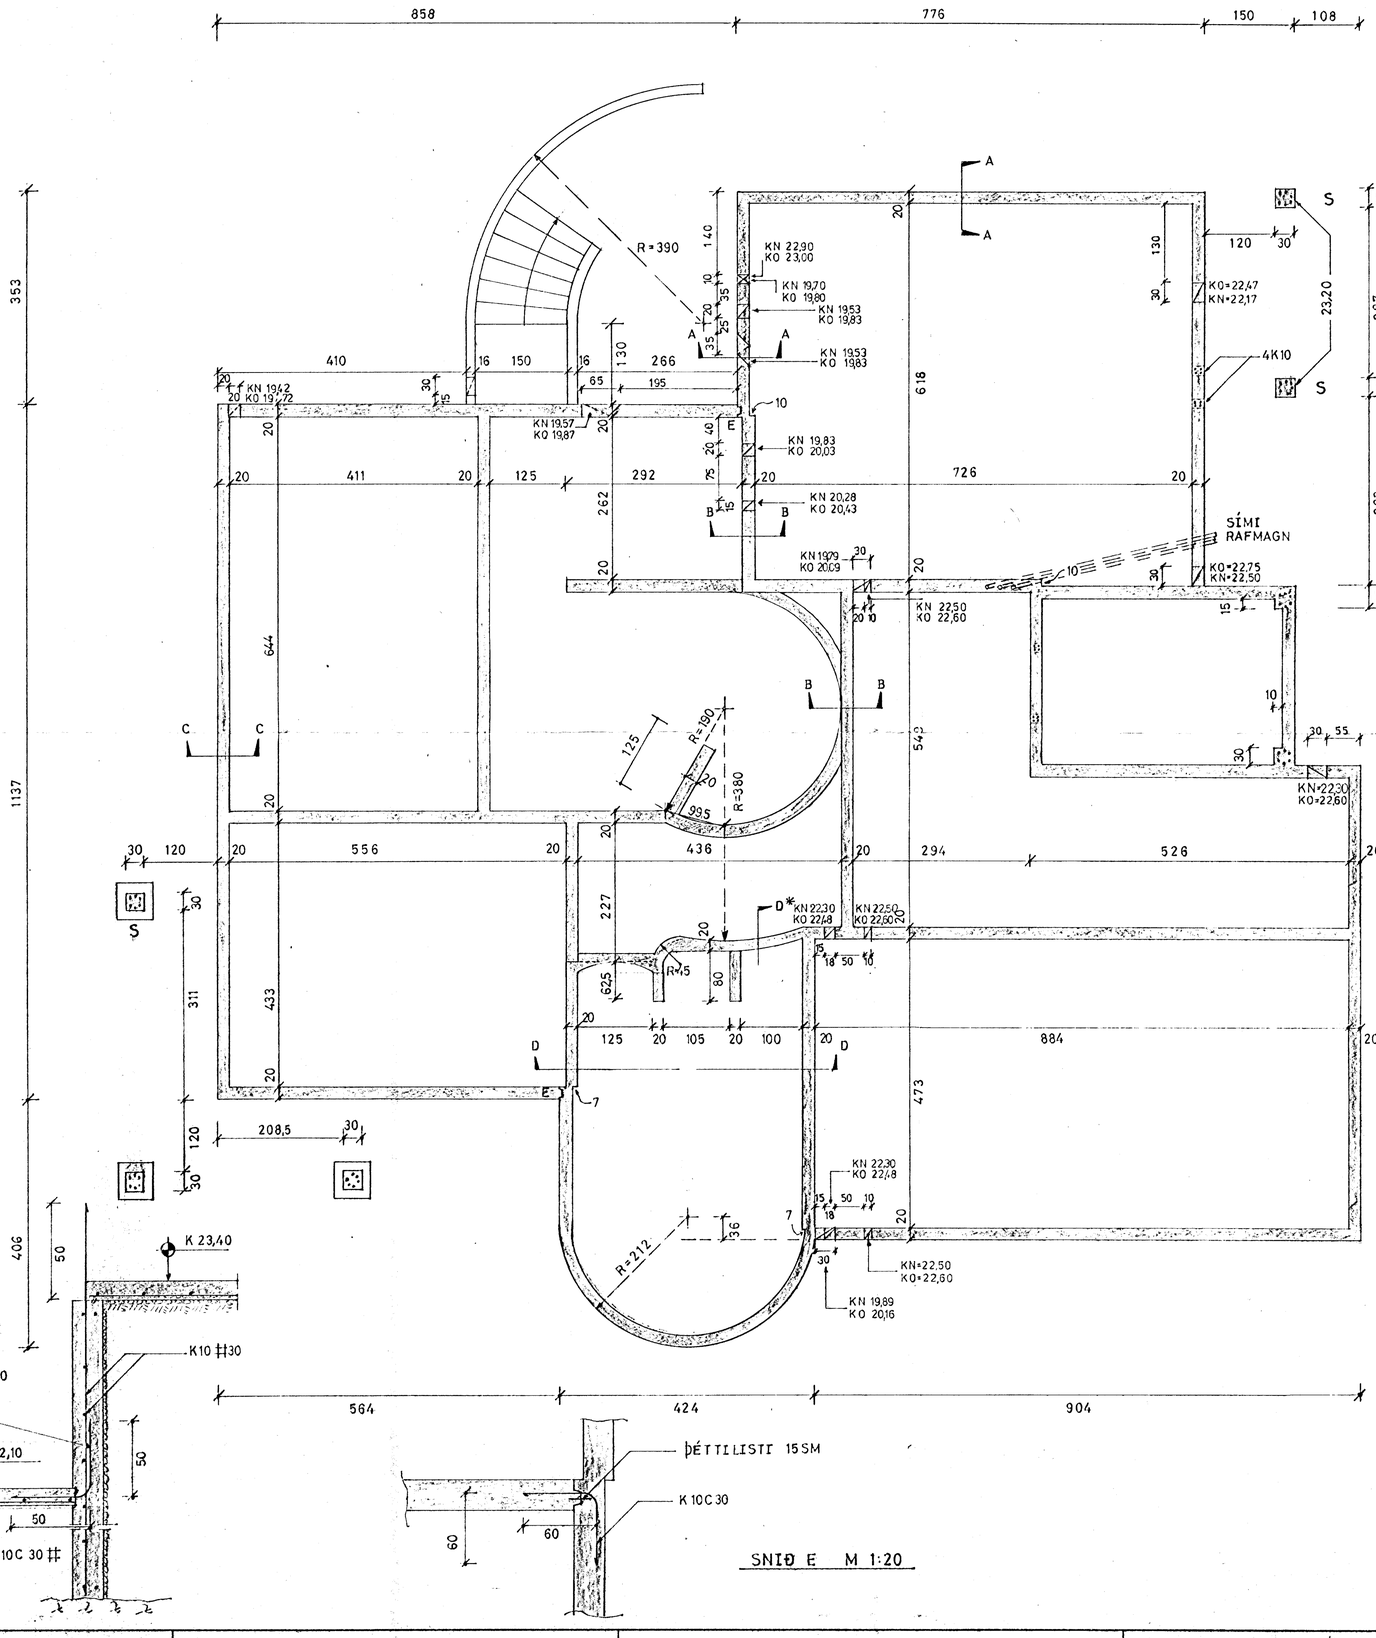

SÚLUR M 1:20

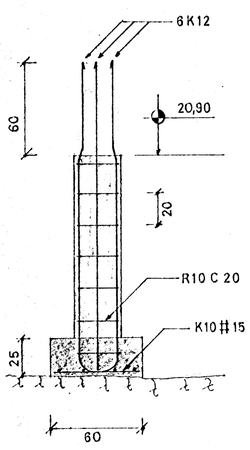

SNIÐ D-D M 1:20

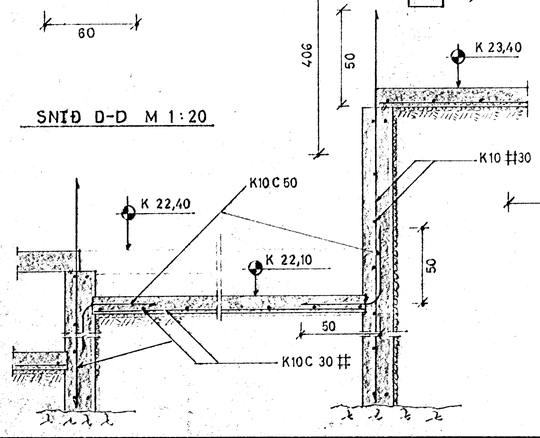

SNIÐ E M 1:20

SNIÐ A-A M 1:20

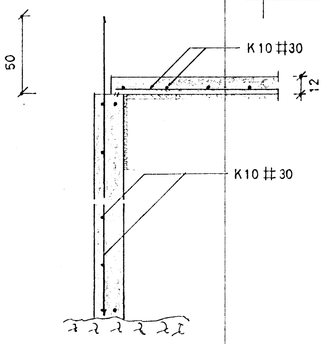

SNIÐ B-B M 1:20

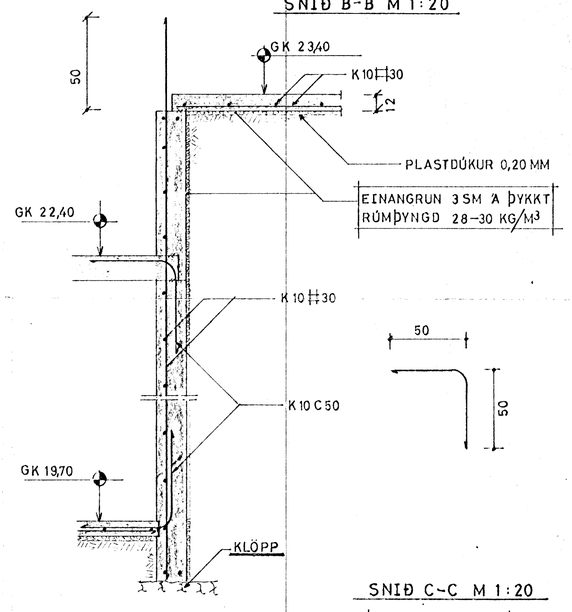

SNIÐ C-C M 1:20

SNIÐ GC GILDI ÞAR SEM ANNARS ER EKKI GETIÐ

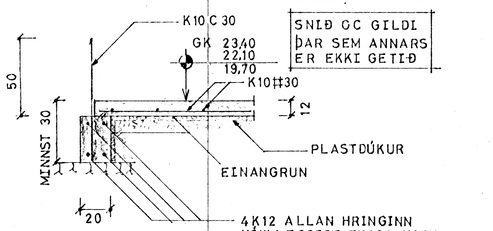

MESTA ÁLAG Á JÖRÐ ER < 0,5 MN/M²
STEINSTEYPA Í VEGGJUM ER S 200
—"— Í PLÖTUM Á FYLLINGU ER S 200
FYLLIEFNI SKAL VERA FROSTÞOLIÐ.
ÞJÖPPUN Í GRUNN SÉ UNNIN Í MEST 30-40 SM ÞYKKUM LÖGUM.
KÚSTA SKAL VEGGI MEÐ SANDOG SEMENTSBLÖNDU.
—"— —"— —"— SEM FYLLT ER AÐ ÖÐRU MEGINN MEÐ „THOROSEAL FOUNDATION COATING" 0,9 KG/M²

HAFNARFJARÐARBÆR
BYGGINGAFULLTRÚINN
5. apríl 1984

Breyting	Dags.	Nafn		Dags.	Nafn		
			Frumdr.			ÁLFABERG 10 SÖKKLAR.	Kvarði 1:50 1:20
			Teikn.	01 1984	M.S.S.		
			Yfirf.				
			MAGNÚS S. SVAVARSS. BYGGINGATÆKNIFR. F.T.F.Í.			Magnús Svavarsson	01