



0090-0100-01

Samþykkt á fundi bygginga-
nefndar þ. 13/12 19 83
BYGGINGAFULLTRÚÐIN
Í HAFNARFIRÐI


Ganga skal frá önnur
eldstæði í samráði við
stjórnunarskipan

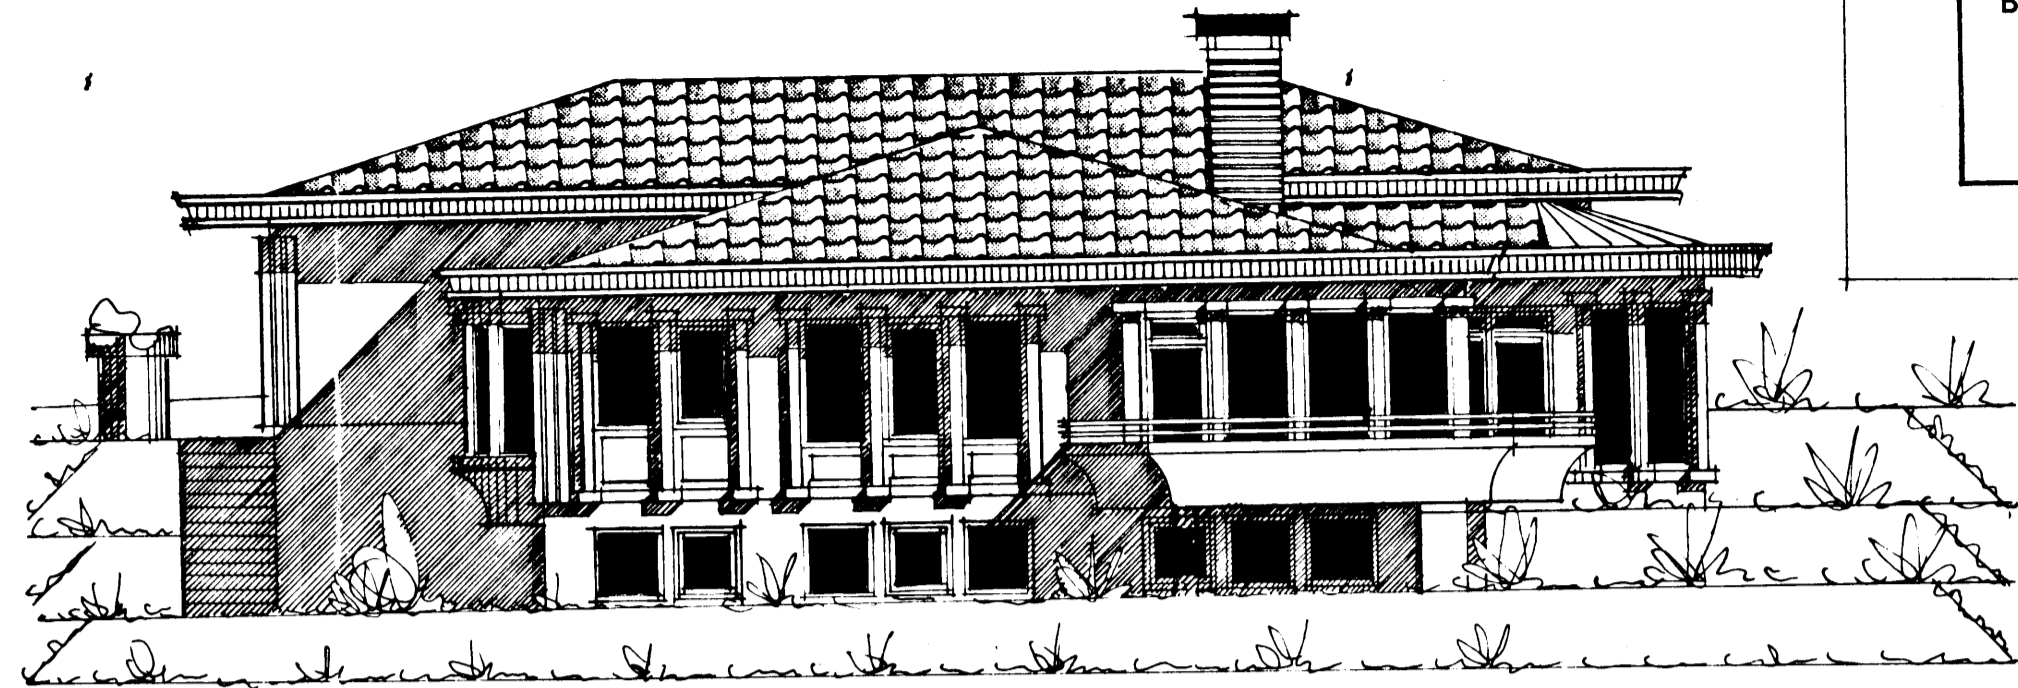


SUÐ - VESTUR

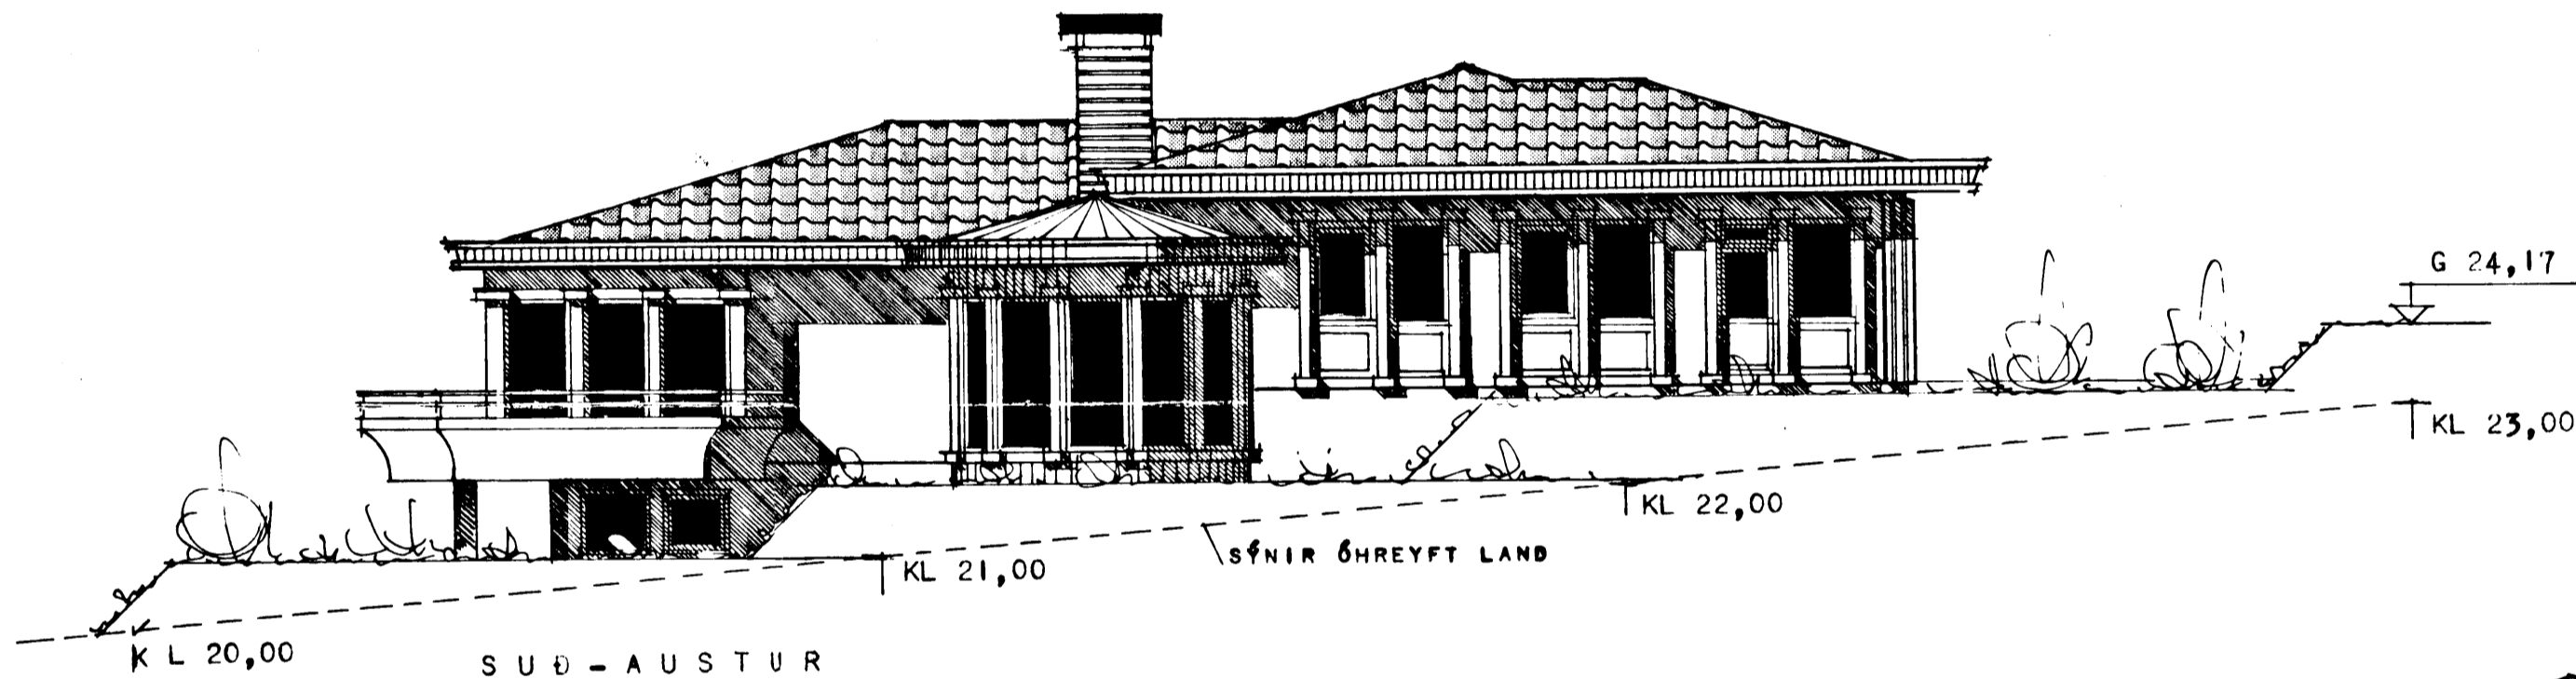

SUÐ - AUSTUR

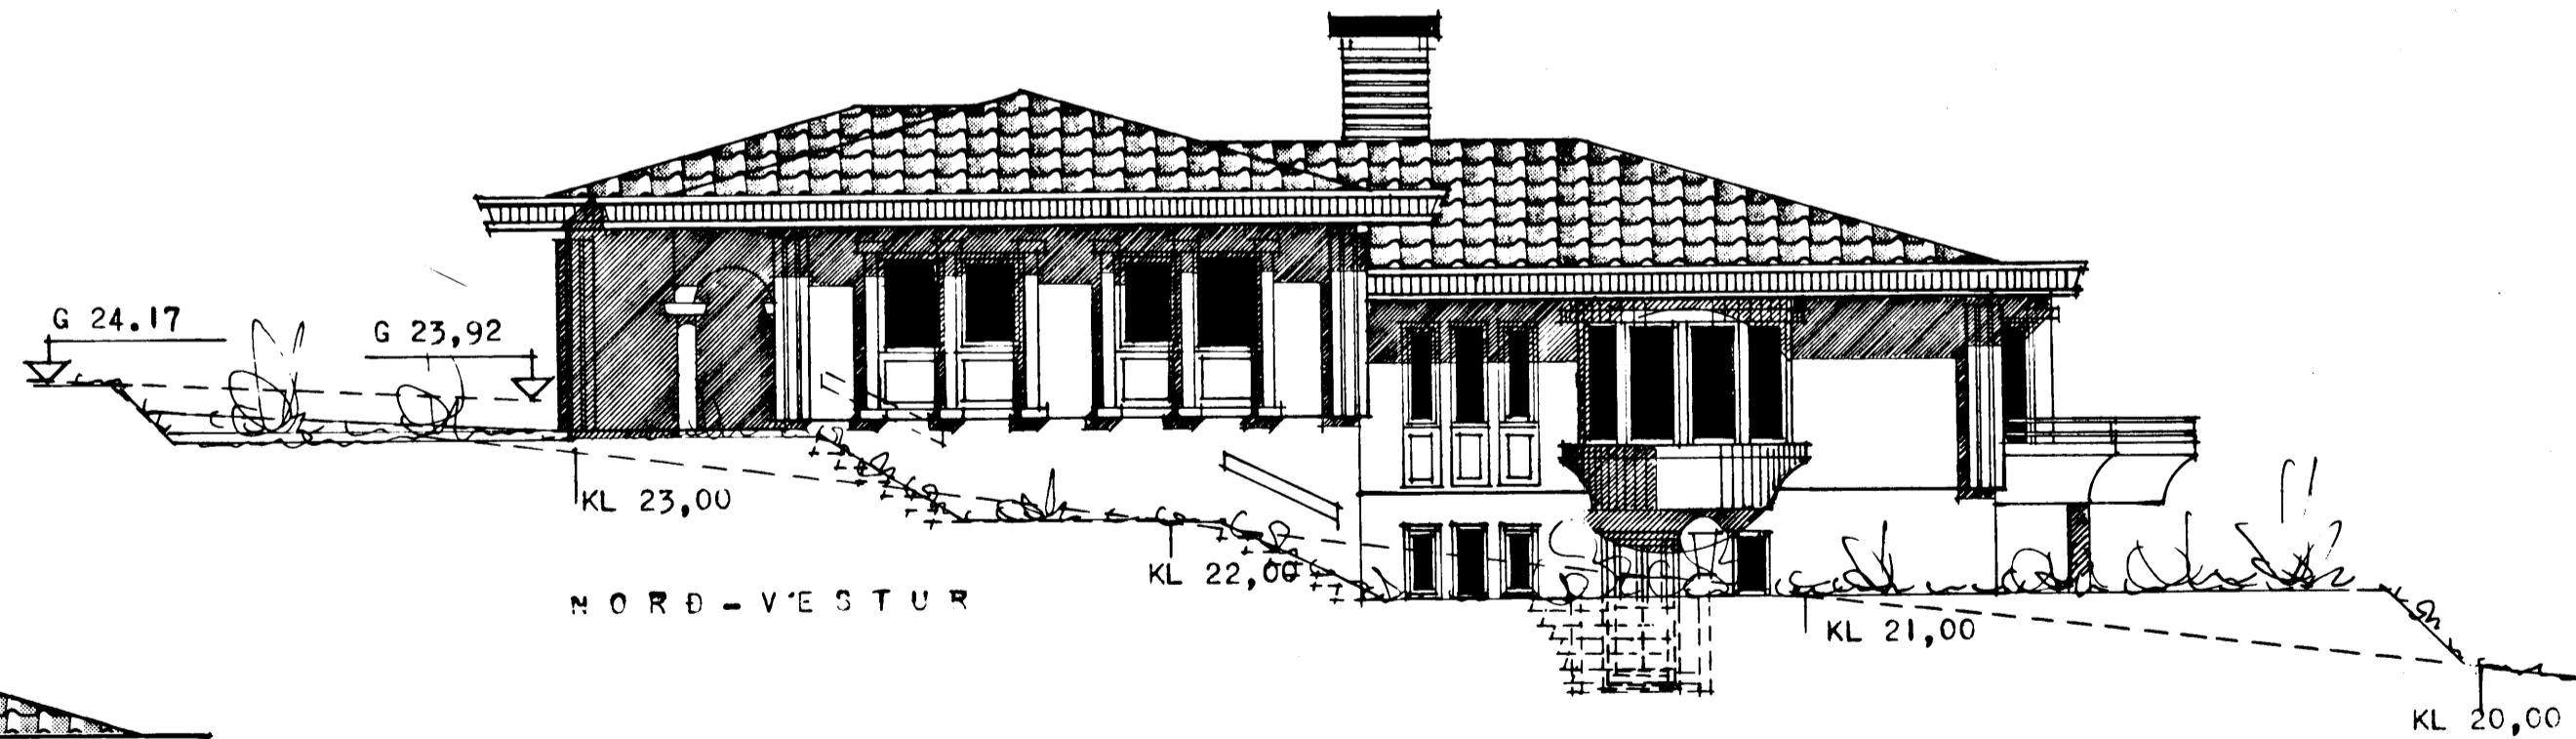

NORÐ - VESTUR

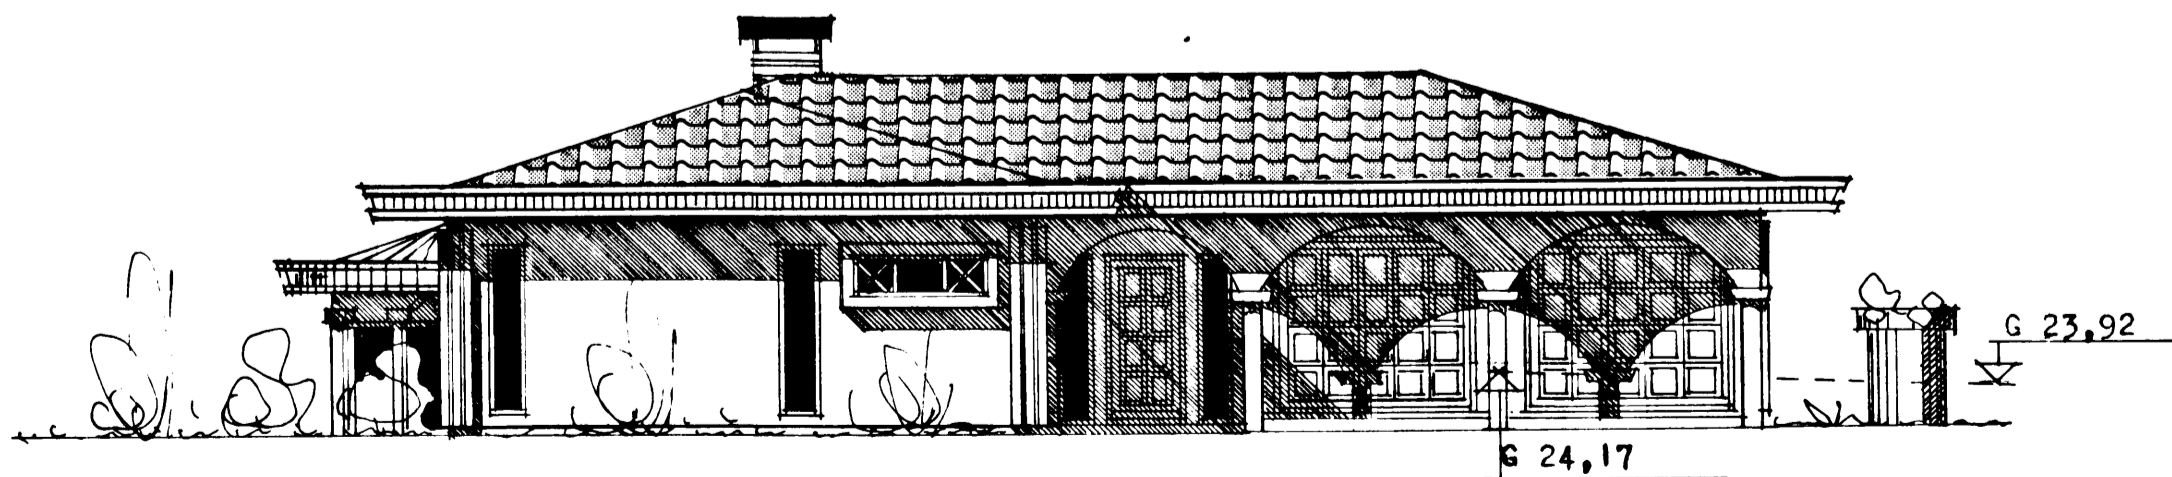

NORÐ - AUSTUR

REYKJAVÍK 8 NÓVEMBER 1983

E. Jartan Sveinsson