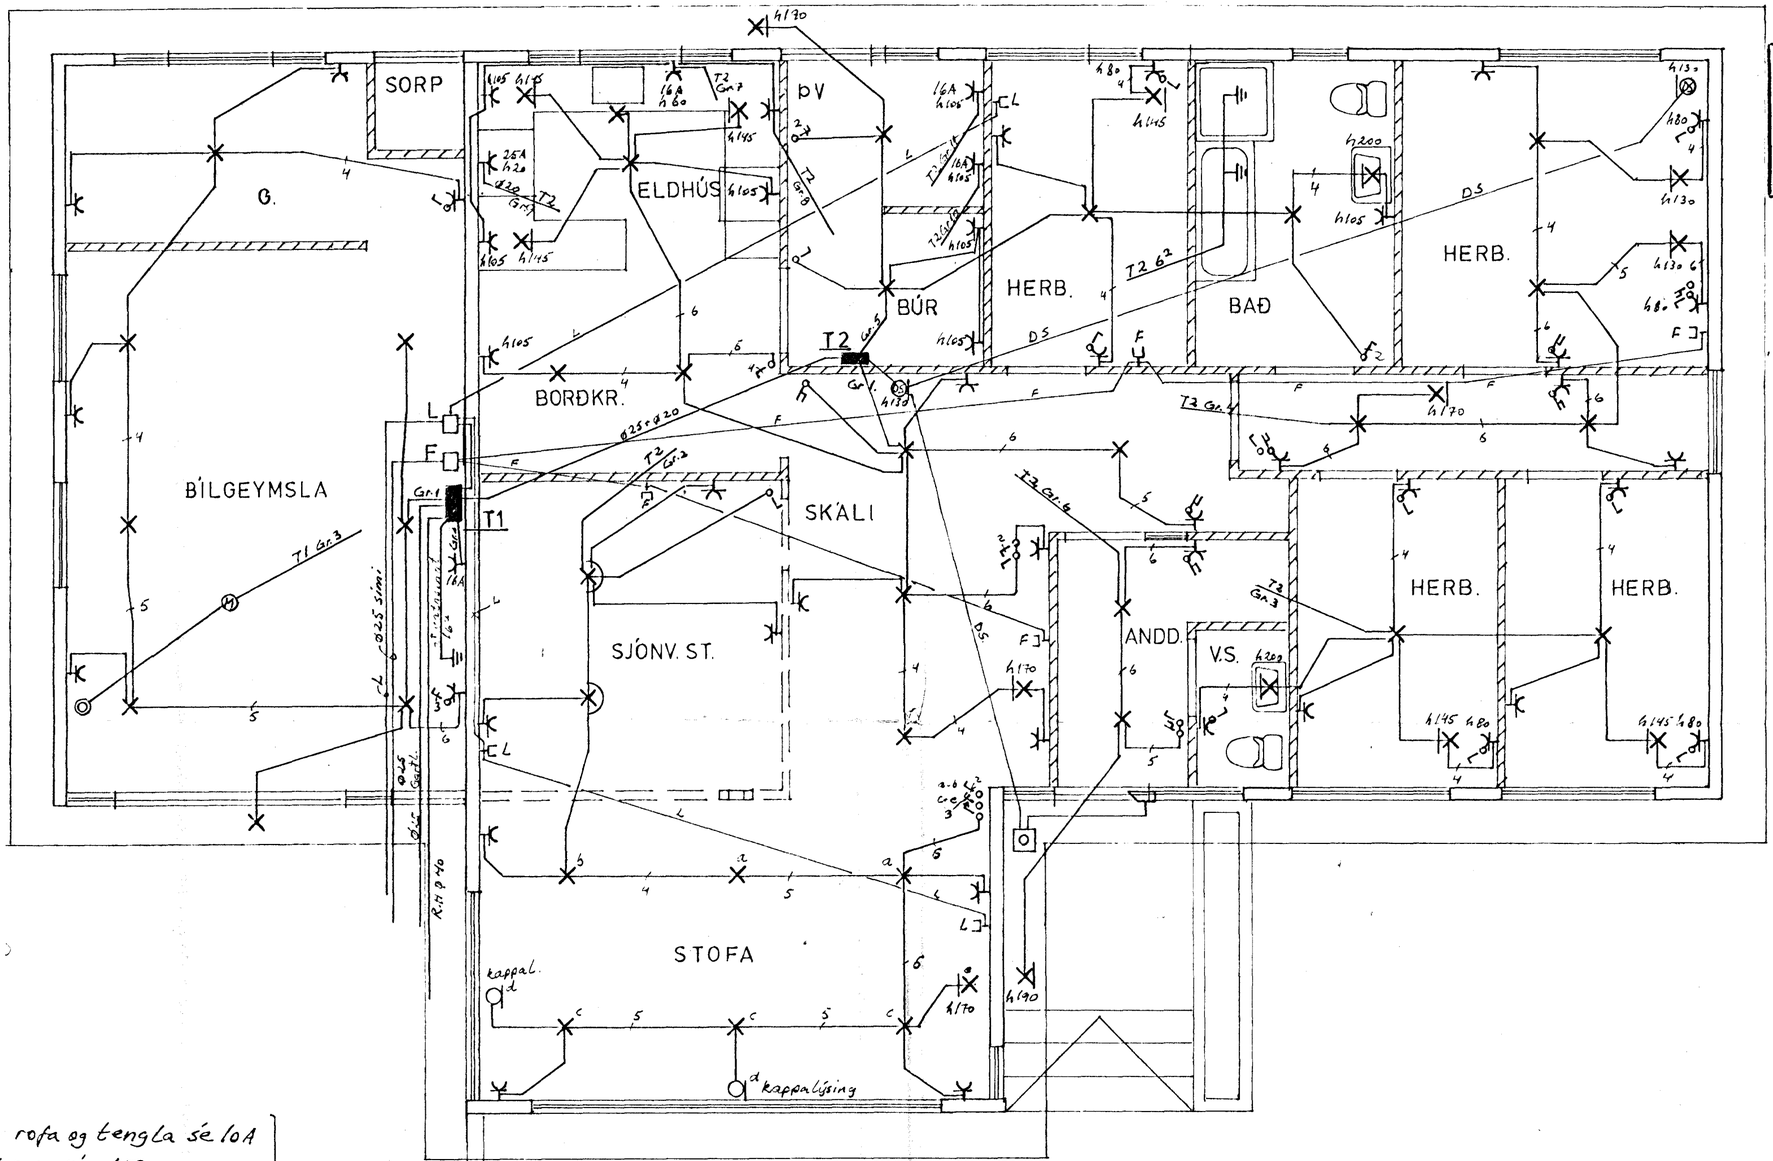

Húsveita nr. 3029 Teikning nr. 2299
Samþykkt þ. 16-7 1984.
f.h. RAFVEITU HAFNARFJARÐAR
Jónas Guðmundsson
Eftirlitsmaður raflagna

Skýringar:
Malstraumur rofa og tengla sé 10A
Pípur séu 16 mm, vír 1.5²
Hæð rofa sé 105cm.
Hæð tengla í eldhúsi, þvottahúsi og bílgeymslu sé 105cm.
Hæð tengla sé 20cm.
} nema annars sé getið
Öll hæðarmál eru miðuð við fullfrágengin gólf.
Taka skal mál veggja skv. smíðateikningu
Binda skal saman vatnsinntök og jarðbinda baðkar og sturtubotn.
Tafla T1 sé JBP 114
Tafla T2 sé C124 Hagar
} eða samsvarandi

NR.	BREYTING	DAGS	BR.

ÁLFABERG 12 HAFNARF.

RAFLÖGN
SKÝRINGAR

HANNAÐ	F.H.
TEIKNAÐ	F.H.
DAGS	JÚNÍ '84
BLAÐ	1 AF 2
KVARÐI	1:50
VERK NR.	084

JJ RAFTEIKNINGAR DALSHRAUNI 13 S.76885 HAFNARFIRÐI
Jón J. Hermannsson s.54160 - 76885 M.T.F.Í