
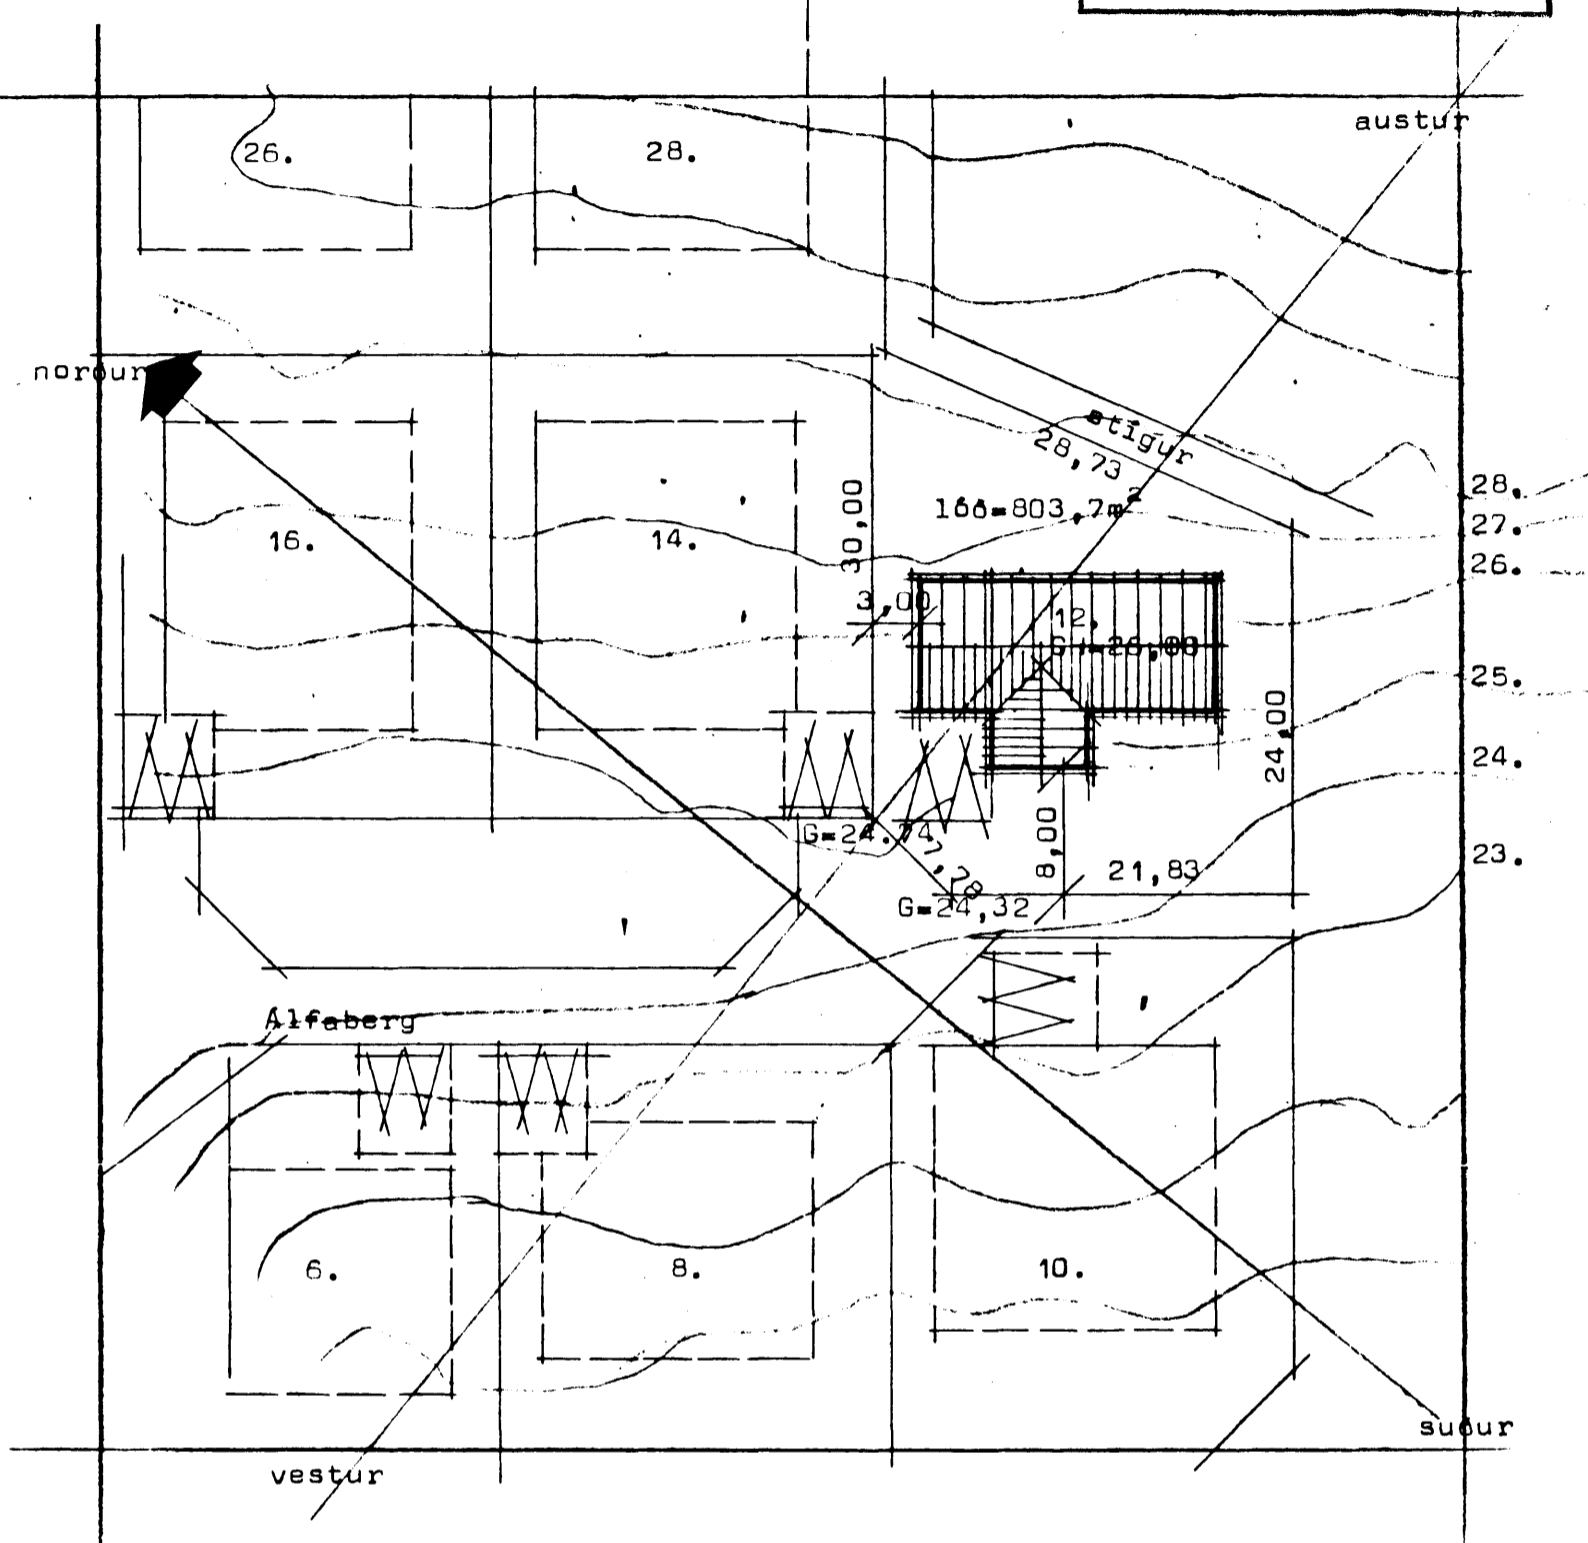


0090-0120-01

Samþykkt á fundi byggingarnefndar 28.9.83
BYGGINGARSTYRI
I Hafnarfirði
[Signature]

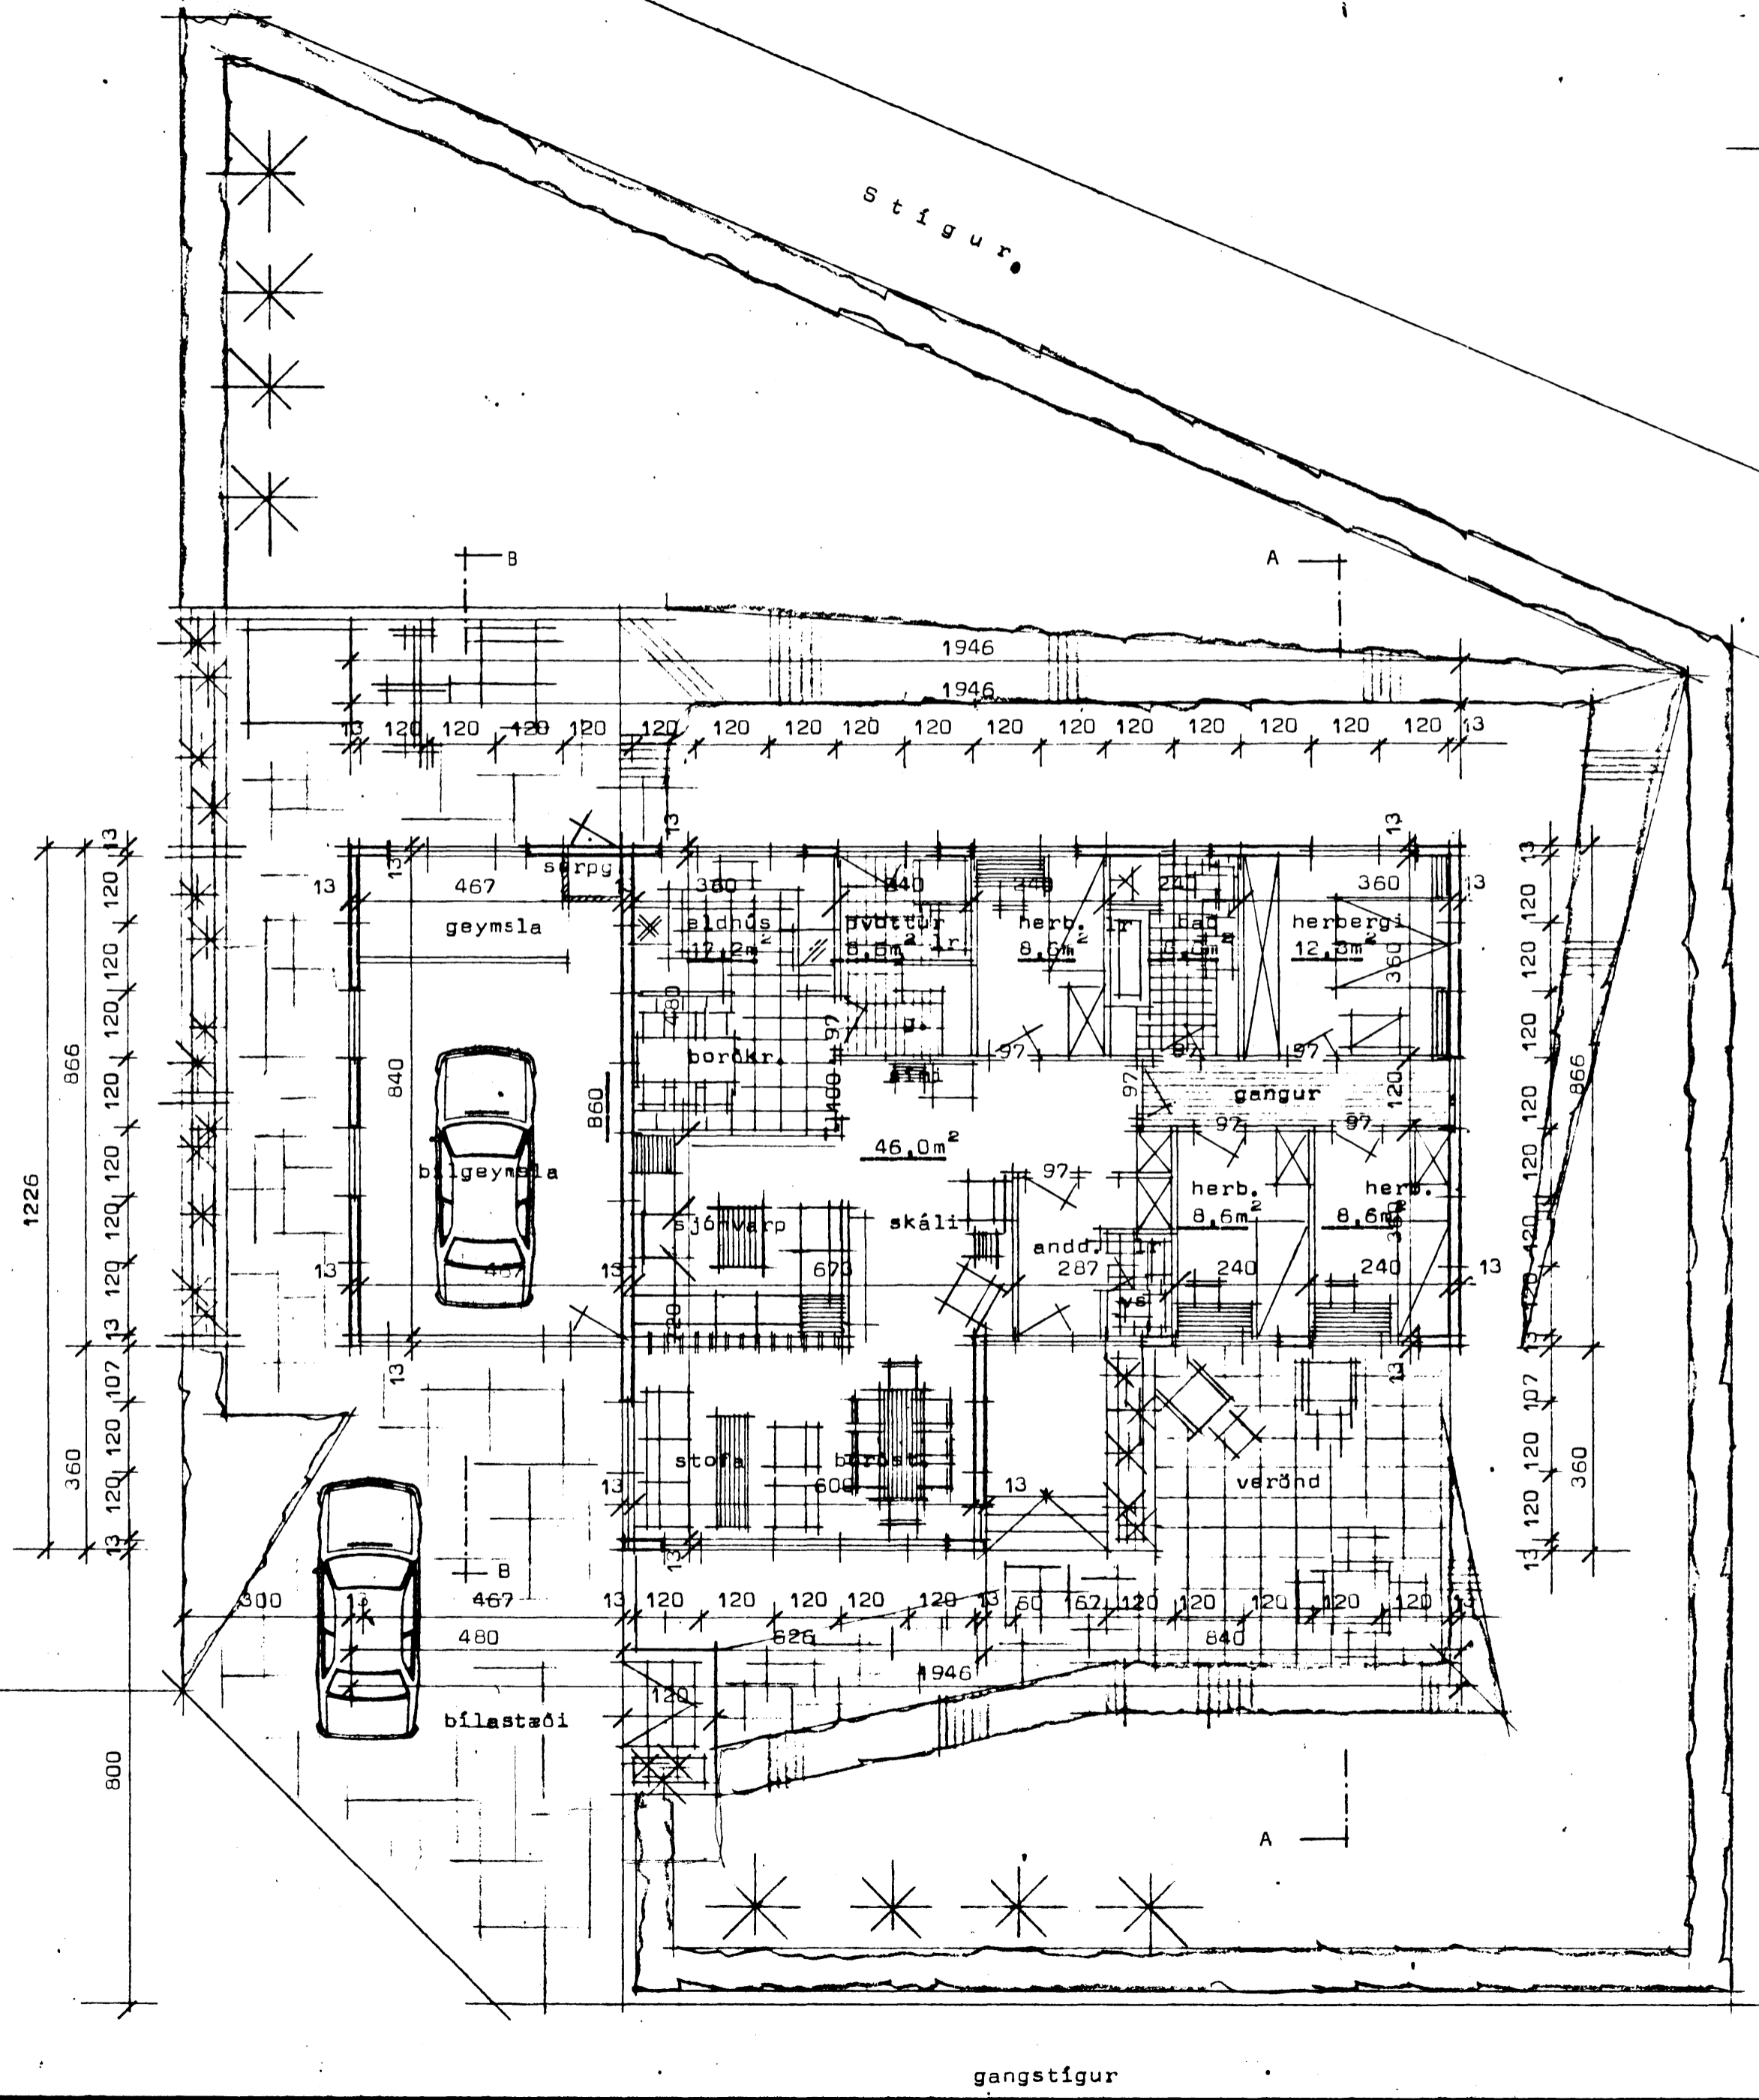

Afstöðumynd Mkv 1:500

Flatarmál húss + bilg 191,05 m²
Rúmmál húss + bilgæmslu 635,00 m³
Nýtingarhlutfall 0,23
Itr merkir loftrás á 125mm

STADALHÚS S F
TEIKNISTOFA SÍÐUMÚLA 31 SÍMI 83141

VERKEFNI	DAGS. 1983	VERK NR
Grunnmynd og afstöðumynd	MKV. 1:100 1:500	ST 193
Alfaberg 12 Hafnarfirði	BR.	
<i>[Signature]</i>	BLAD NR 1.01	
SÍGURDUR GUÐMUNDSSON	SÍGURDUR KRISTJÁNSSON	FTFÍ