



0090-0120.01


(L=28,00)

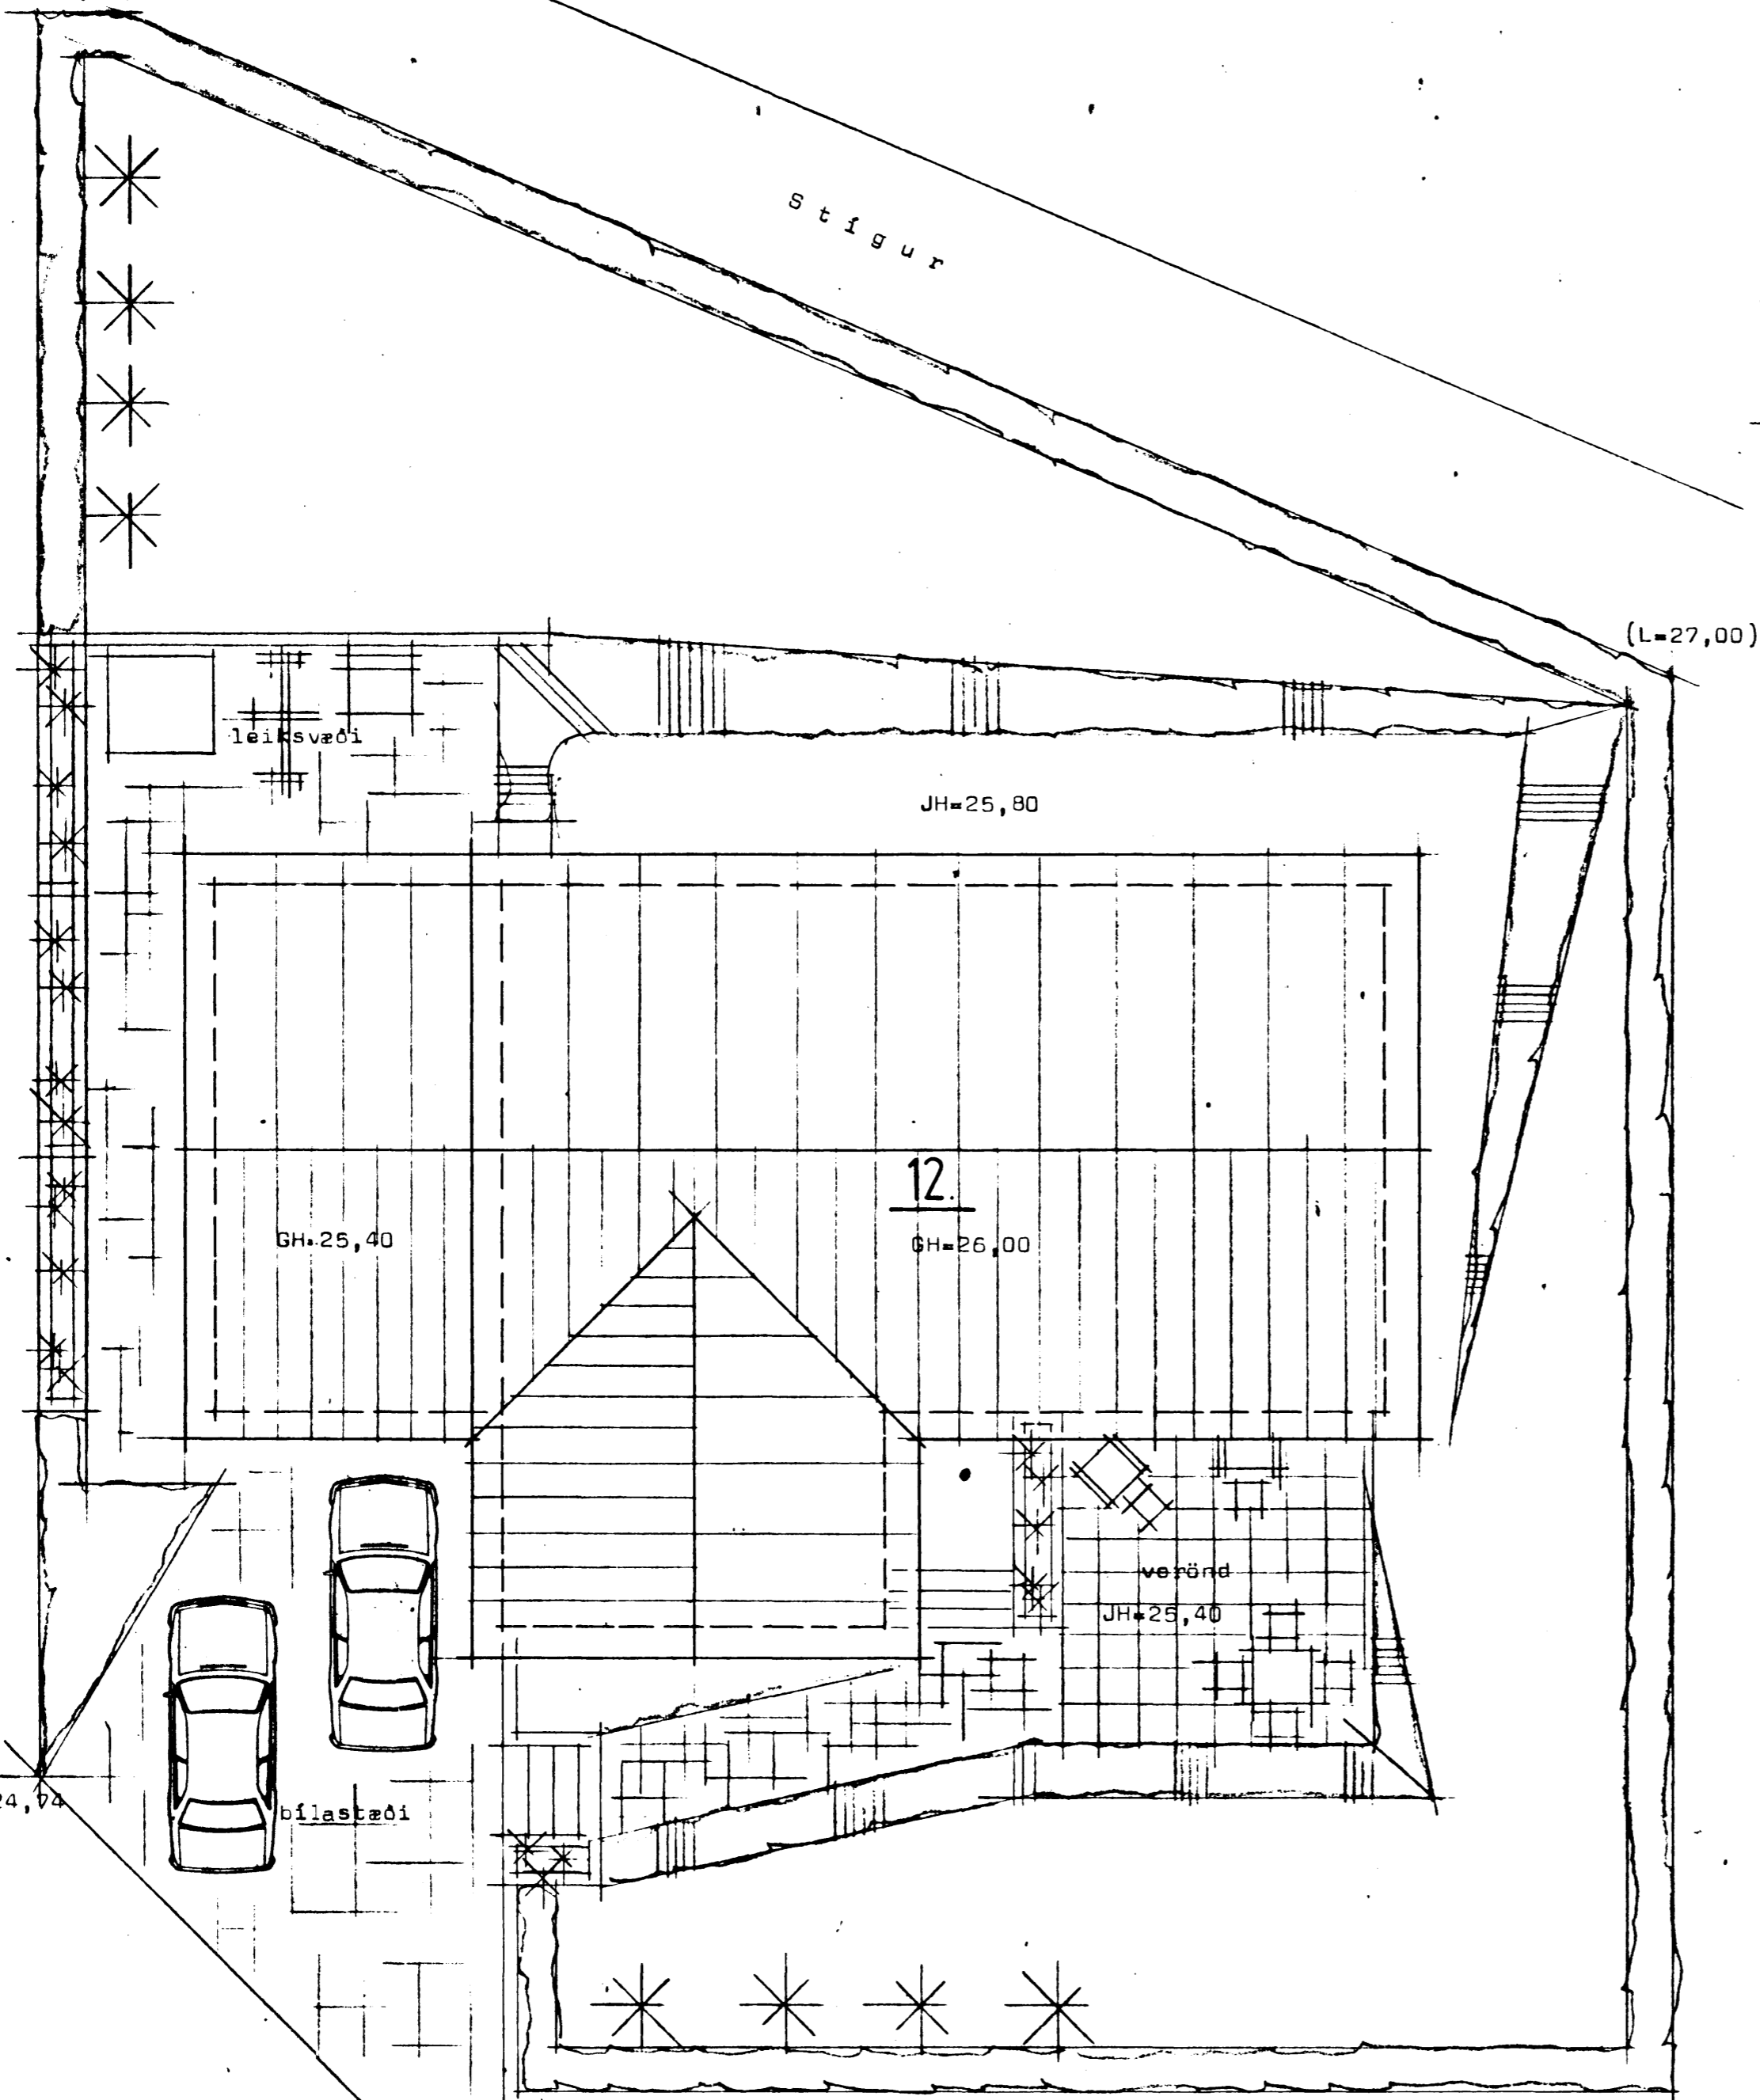

Sambúið á fundi bygginga-  
nefndar þ. 28.9.1983  
BYGGINGA-  
I HAFAFIRÐI  
*Sigurdur P. Kristjánsson*  
390

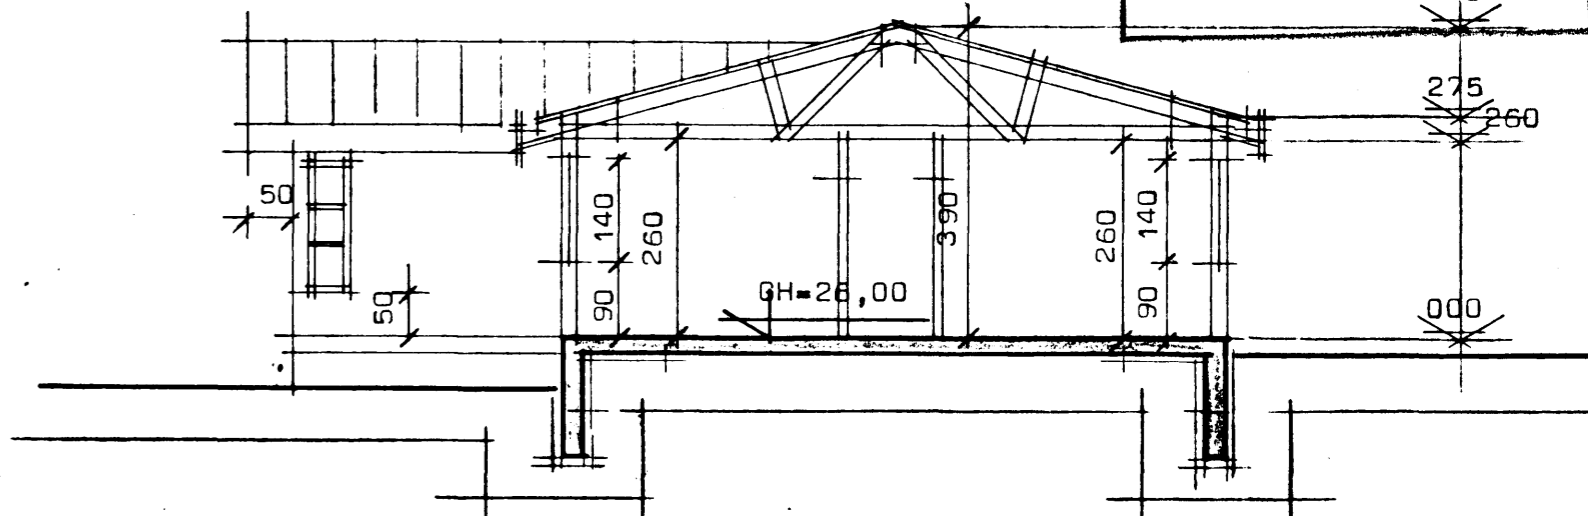

Sneiðing A-A

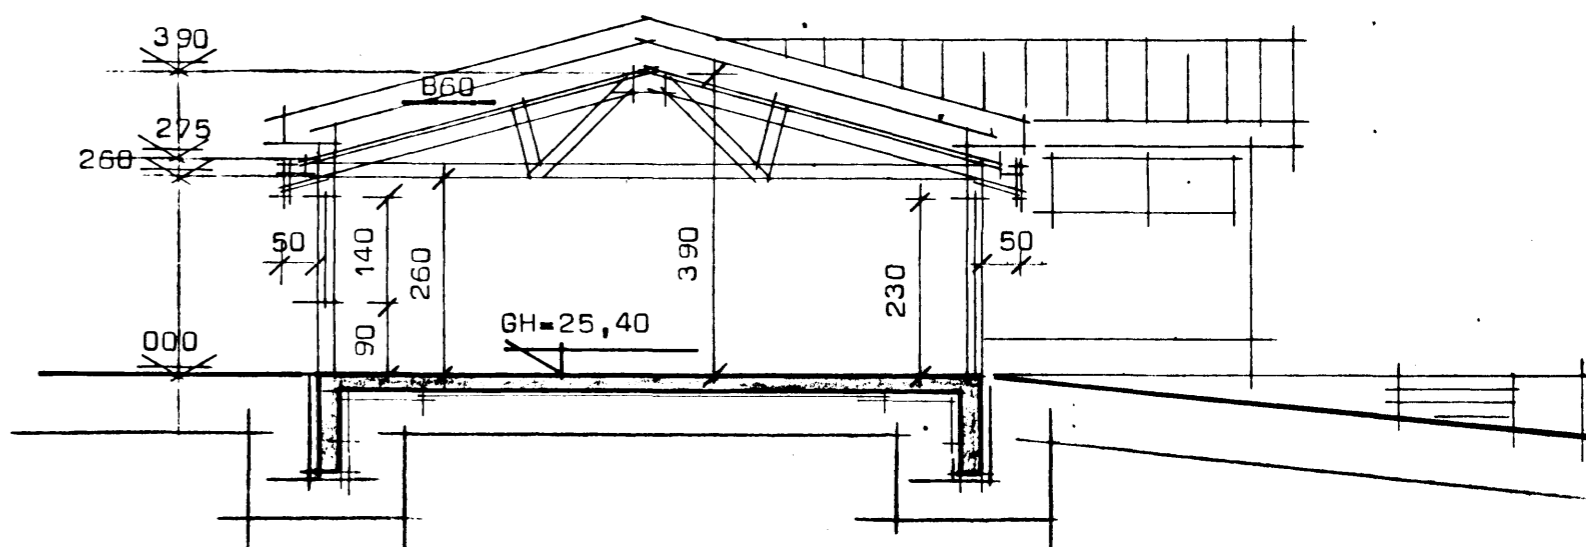

Sneiðing B--B

Kólnunartölur K á hitaveitisvæði:  
 Pak ..... 0,30 w/m<sup>2</sup>C<sup>o</sup>  
 Gólf ..... 0,40 w/m<sup>2</sup>C<sup>o</sup>  
 Útveggir ..... 1,00 w/m<sup>2</sup>C<sup>o</sup> vegið meðaltal.

**STADALHÚS** S F  
 TEIKNISTOFA SÍÐUMÚLA 31 SÍMI 83141

VERKEFNI	DAGS.	1983	VERK NR
Lóðarmynd og sneiðingar	MKV.	1:100	
Alfaberg 12 Hafnarfirði	BR.		ST 193
	BLAD NR	1.03	

*Sigurdur Gudmundsson* *Sigurdur P. Kristjánsson*  
 SÍGURDUR GUDMUNDSSON SÍGURDUR P. KRISTJÁNSSON FTFÍ