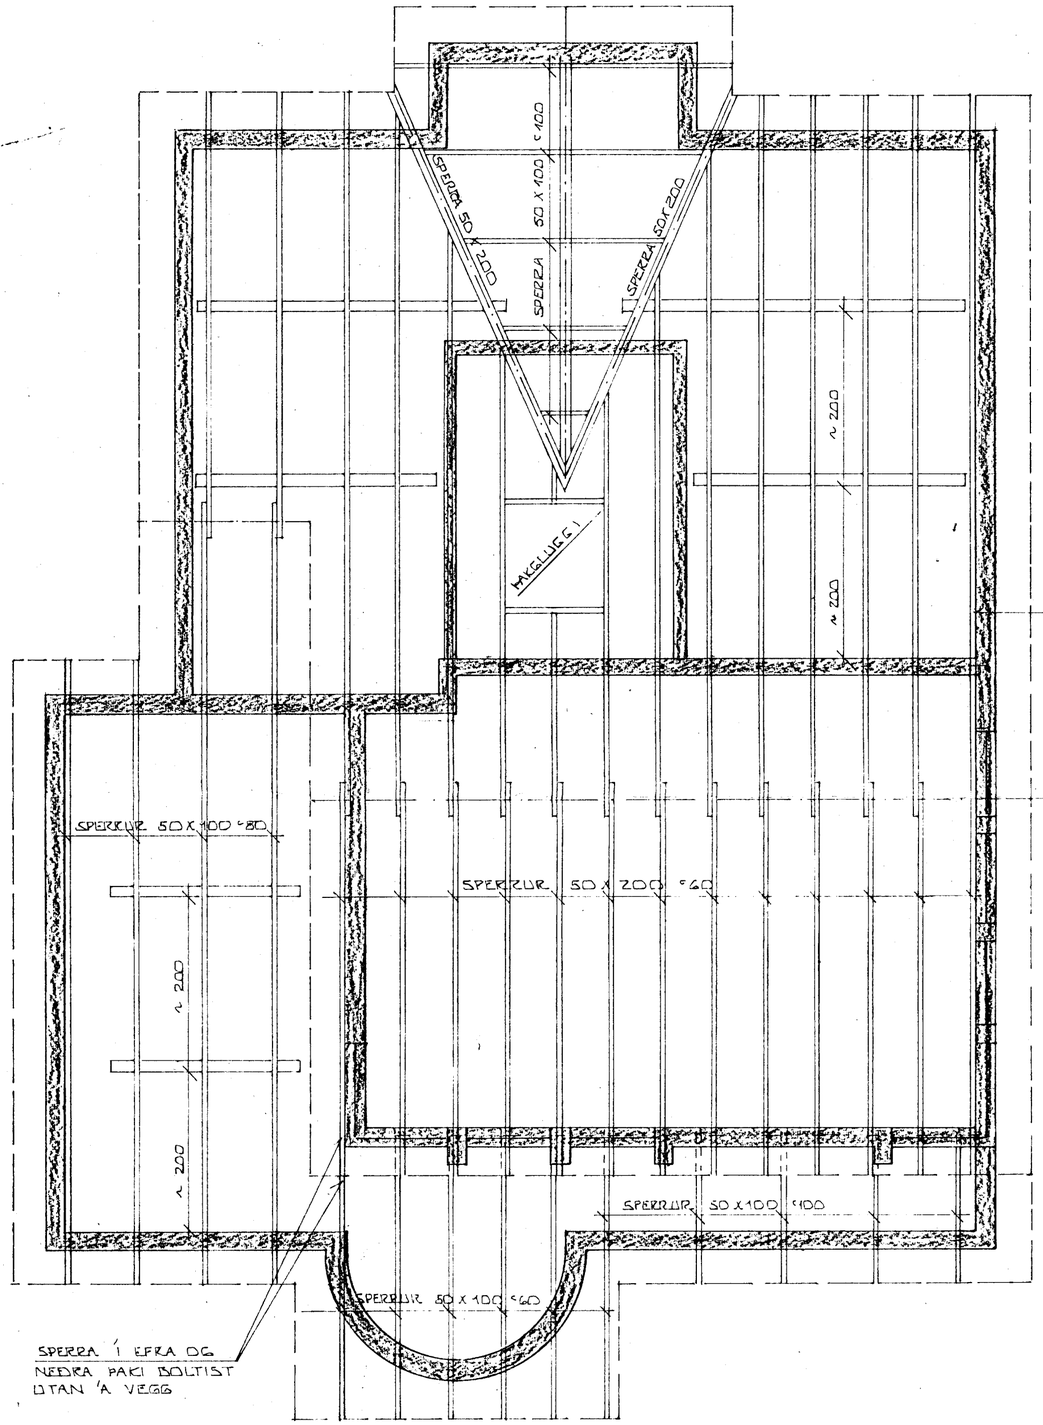

SPERRA BOLTUÐ Á VEGG
BOLTAR Ø ~ 80

1
ÚTFÆRSLA ÞAKGLUGGA OG STAÐSETNING SJÁ TEIKN. BYGGFR.

19. maí 1984
HAFNARFJARÐARBÆR
BYGGINGAFULLTRÚINN

BR.NR.	DAGS	EÐLI BREYTINGAR	SIGN.

ÁLFABERG 14 HAFNARFIRÐI

ÞAKVIRKI

MÆLIKV. 1:50

DAGS.	MAÍ '84
HANNAÐ	
TEIKNAÐ	SÞ
VERK NR.	8354
BLAÐ NR.	

SIGURÐUR ÞORLEIFSSON TÆKNIFRÆÐINGUR F.T.F.Í.
STRANDGÖTU 11 HAFNARFIRÐI SÍMI 54751