

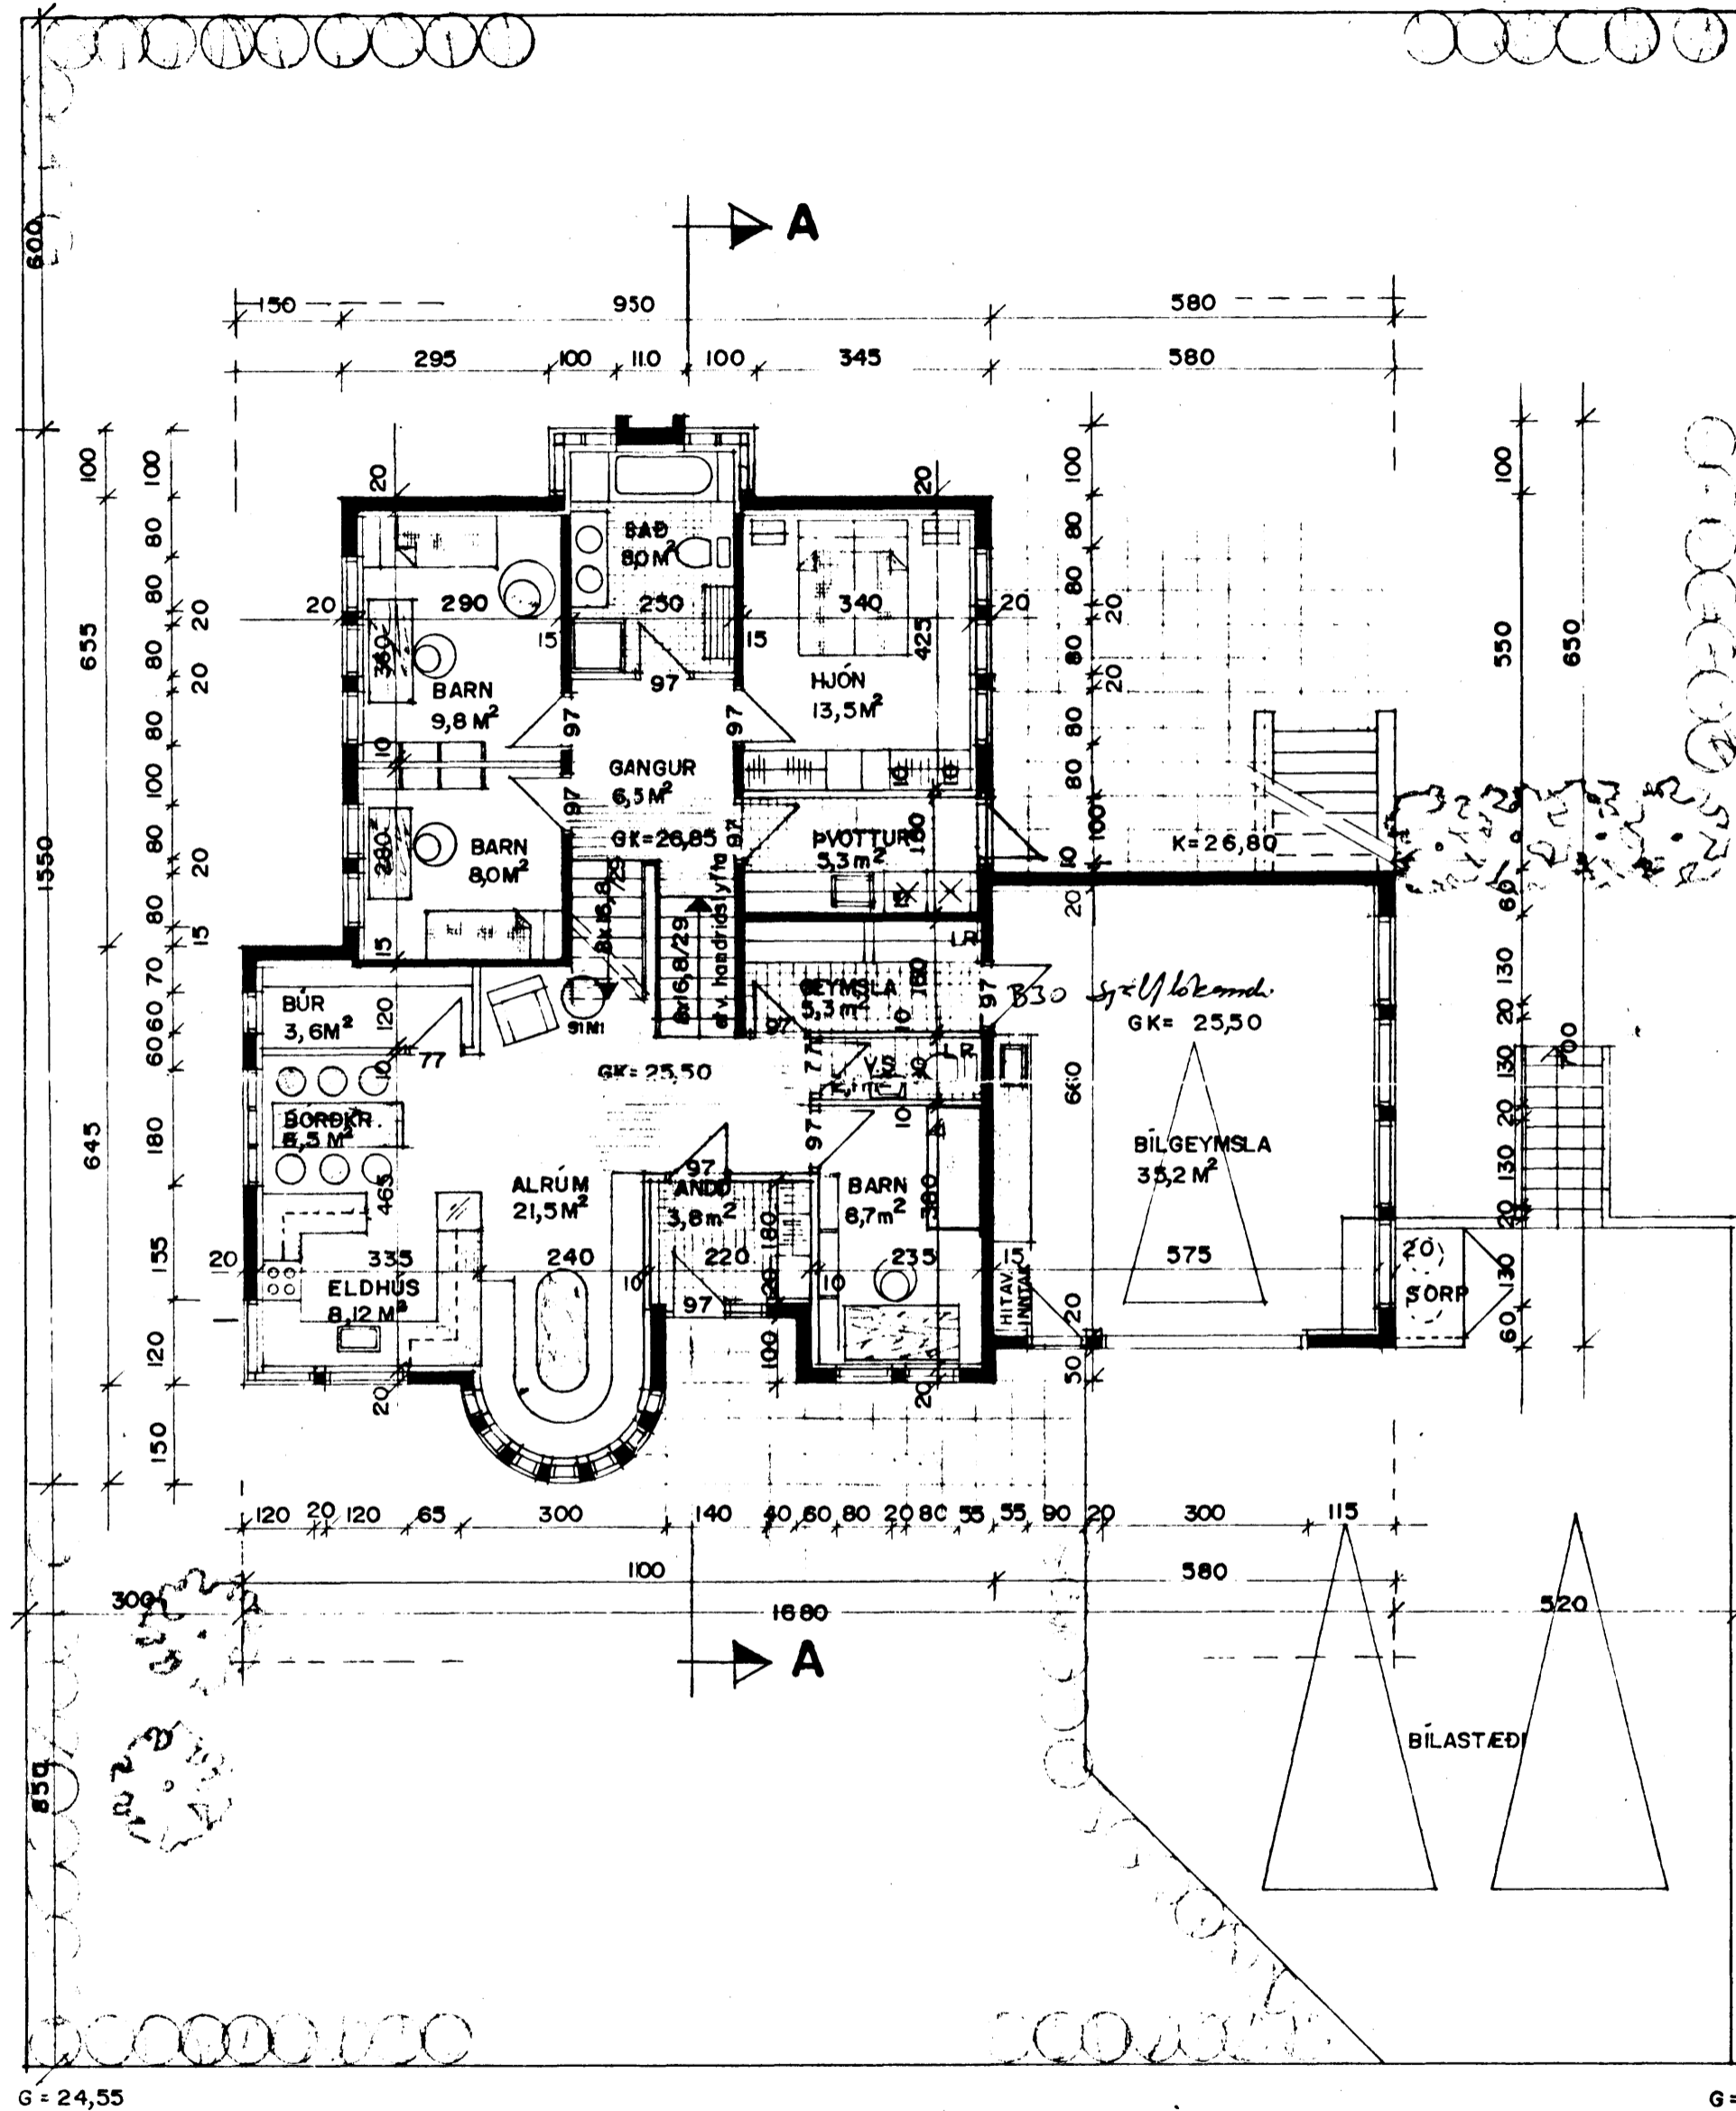


ALFABERG 14. HAFNARFIRÐI.

0090 - 0140 - 01

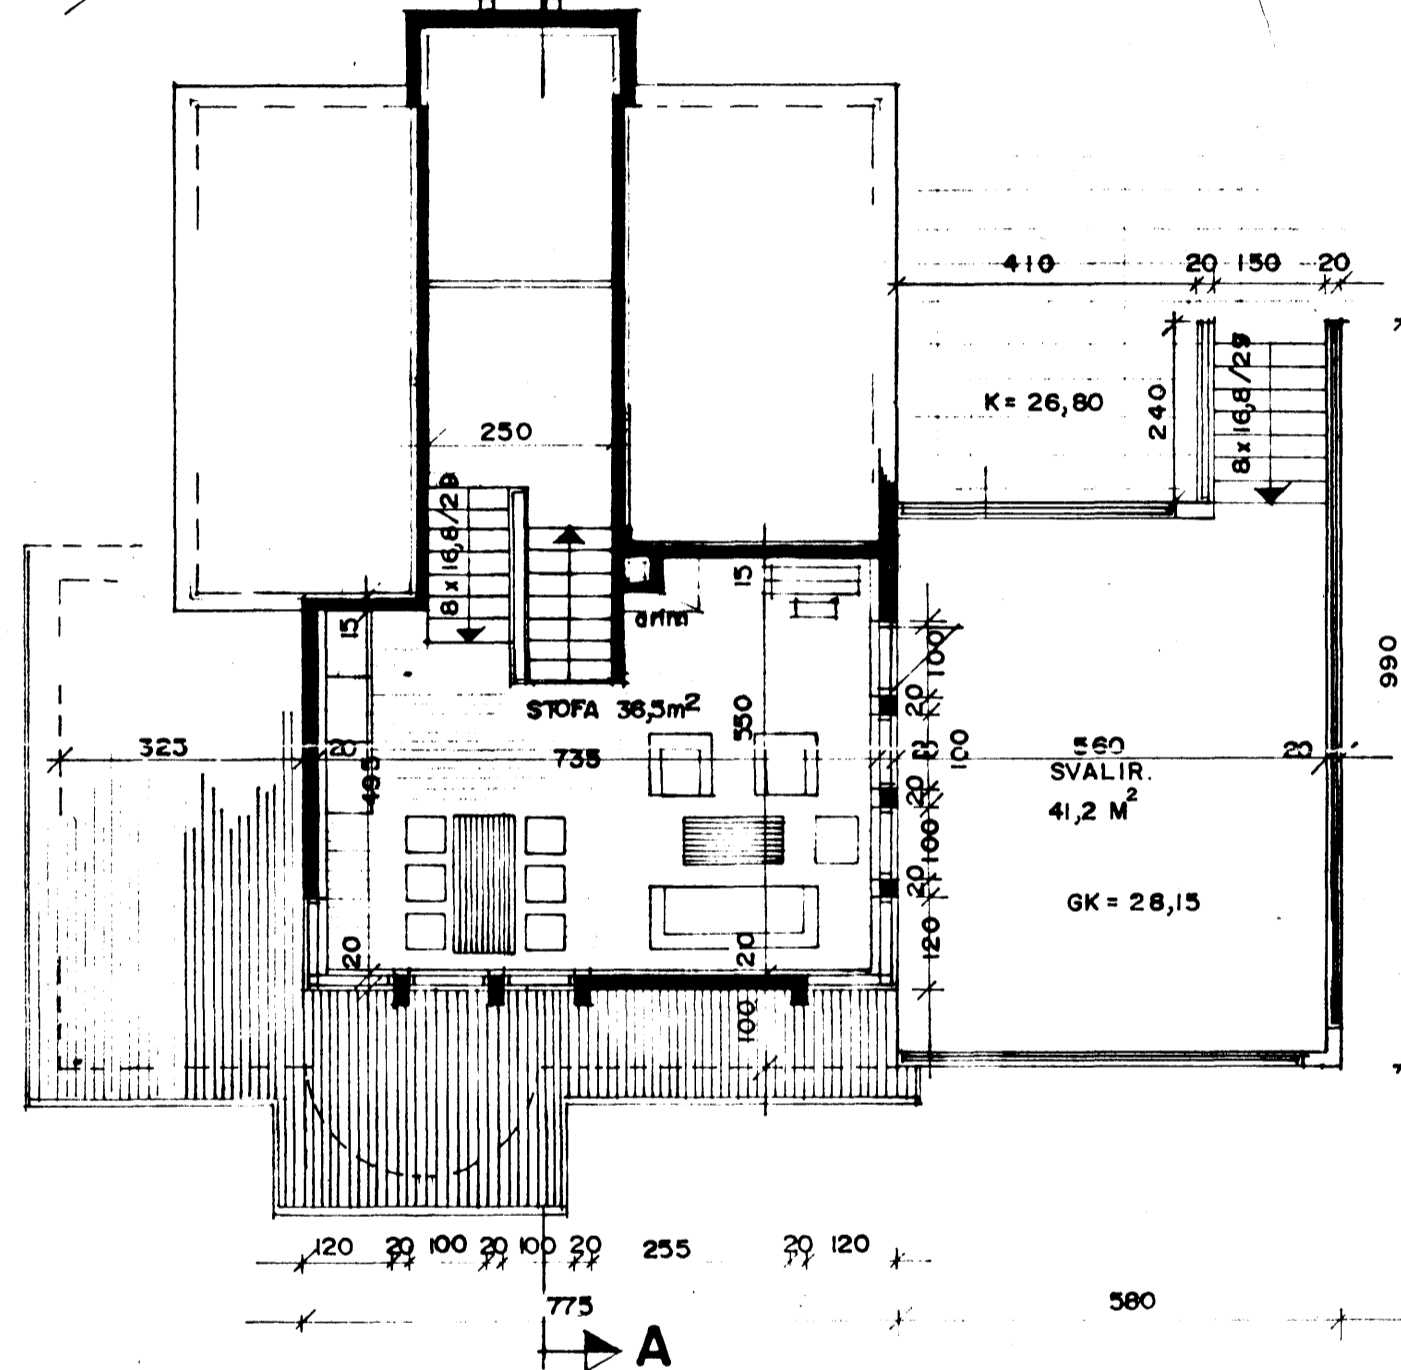

GRUNNMYND I. HÆÐAR M = 1:100

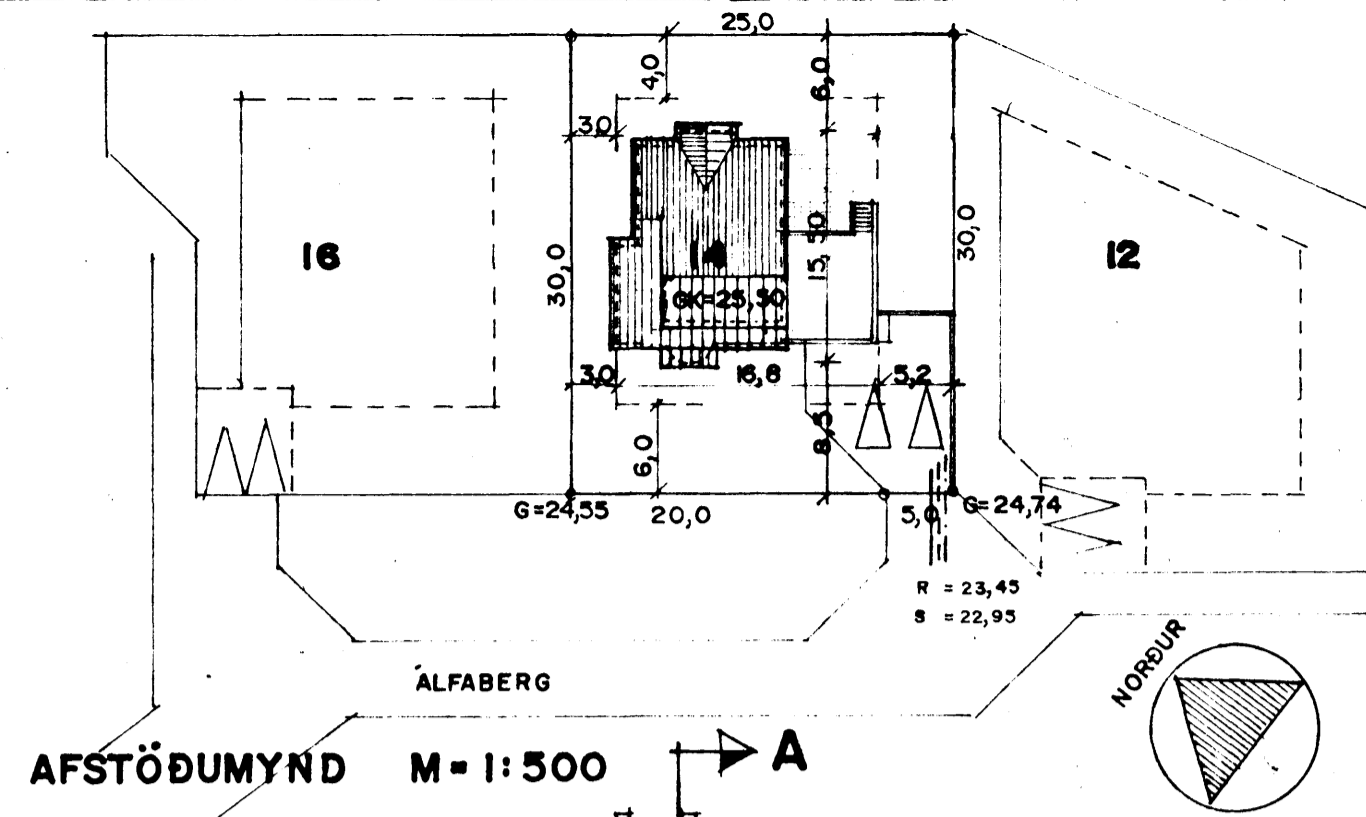

GRUNNMYND RISHÆÐAR. M = 1:100

Samþykkt á fundi bygginga-
nefndar þ. 14.9.1983
BYGGINGAFULLTRÚINN
Í HAFNARFIRÐI

Ganga skal frá önnur
eldstæði í samráði við
vöðvæðingara

STERÐIR

FLATARMÁL HÚSS	
I. HÆÐ ÍBÚÐ	= 137,2 M ² BRÚTTÓ
I. HÆÐ BÍLGEYMSLA	= 41,8 M ² BRÚTTÓ
RISHÆÐ	= 42,7 M ² BRÚTTÓ
SAMTALS	= 221,5 M² BRÚTTÓ

RÚMMÁL HÚSS	= 683,0 M ³ BRÚTTÓ
FLATARMÁL LÓÐAR	= 750 M ²
NÝTINGARHLUTFALL LÓÐAR	= 0,24

BYGGINGARLÝSING.

ÍBÚÐ:
UNDRSTÖÐUR STAÐSTEYPTAR Á HRAUNFYLLINGU.
ÚTVEGGIR STAÐSTEYPTIR 20 SM, 7 SM EINANGRUN, 2 SM MÚRHÚÐ
GÓLF OG LOFTPLÖTUR STAÐSTEYPT, GÓLF VÉLSLÍPAÐ.
PAK: STÓLADAR SPERRUR, HEILKLETT 1" x 6", PAKPAPPA,
OG BÁRUJÁRNI, 15 SM STEINULL.
BÍLGEYMSLA:
UNDRSTÖÐUR STAÐSTEYPTAR Á HRAUNFYLLINGU
ÚTVEGGIR STAÐSTEYPTIR 20 SM, 7 SM EINANGRUN, 2 SM MÚRHÚÐ.
PAK: STAÐSTEYPT VÉLSLÍPAÐ, 7 SM EINANGRUN, 2 SM MÚRHÚÐ
OFANLJÓS ÚR TVÖFÖLDU PLEXI GLERI
K-GILDI S.K.V. ÍST. 66.
L.R. = LOFTRÆSTING.