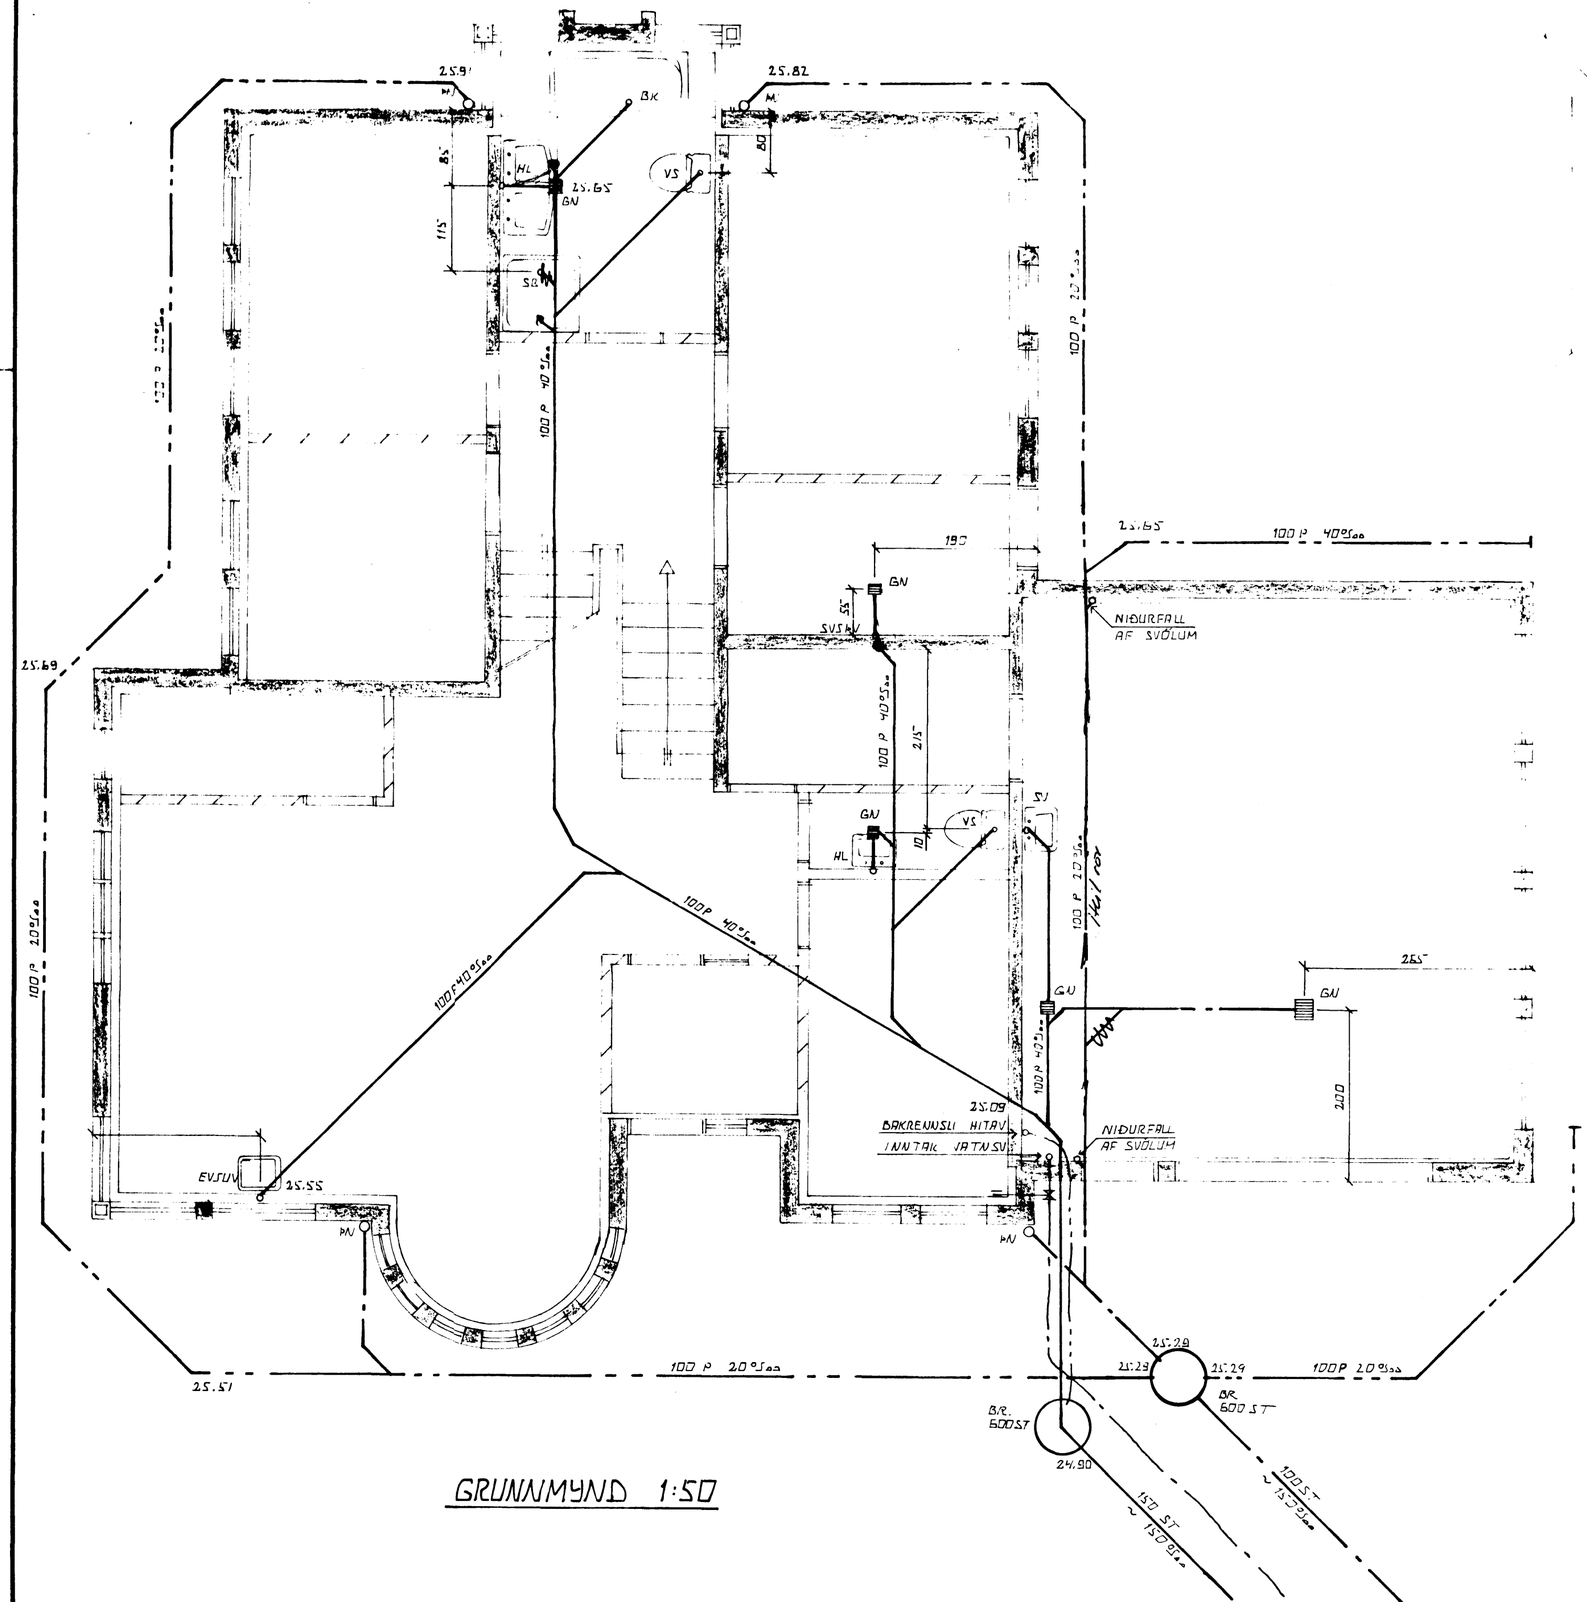

GRUNNMYND 1:50

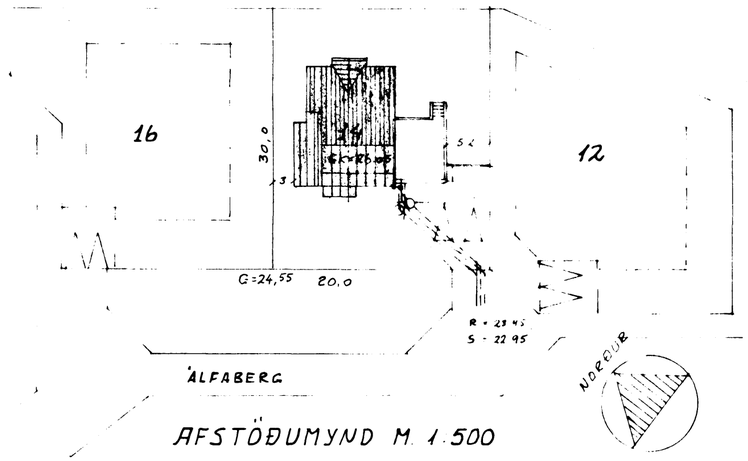

AFSTÖÐUMYND M. 1.500

SKÝRINGAR

ÖLL VINNA OG ALLT EFNI SKAL VERA SKV. GILDANDI STÖÐLUM OG REGLUGERÐUM.
KÓTAR ERU GEFNIR Í METRUM.
ÞVERMÁL LAGNA Í MM

14. nóv. 1983
HAFNARFJARÐARKAUPSTAÐUR
BYGGINGAFULLTRÚINN

BR NR.	DAGS	EÐLI BREYTINGAR	SIGN.

ÁLFABERG 14. HAFNARFIRÐI

GRUNNMYND GRUNNLAGNA

MÆLIKV. 1:50

DAGS. NÓV. 1983
HANNAÐ
TEIKNAÐ
VERK NR. 8354
BLAÐ NR. 01.

SIGURÐUR ÞORLEIFSSON TEKNIFRÆÐINGUR F.Í.T.F.
STRANDGÖTU 11 HAFNARFIRÐI SÍMI 54751