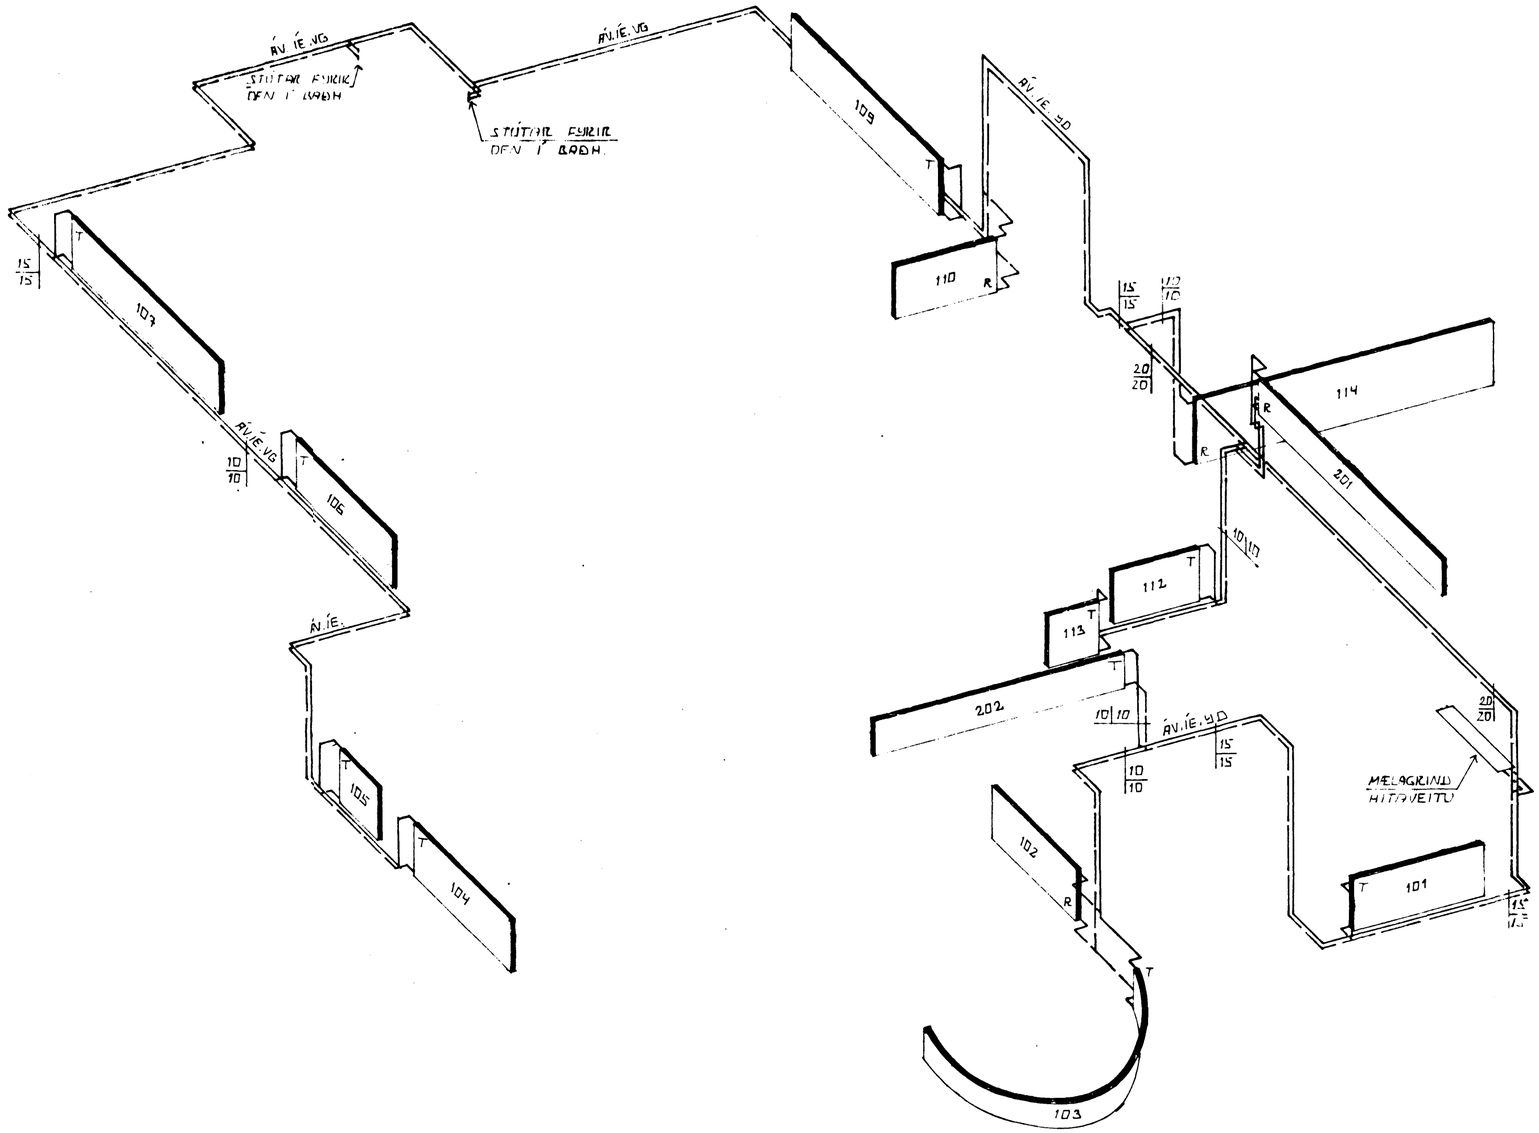

RÚMMYND 1:50

SKÝRINGAR

ALMENNAR SKÝRINGAR SJÁ BL. NR. 2-05.
OFNATAFLA OG TENGIMYND SJÁ BL. NR. 2-05
ÖLL VINNA OG ALLT EFNI SKAL VERA SKV. GILDANDI STÖÐLUM OG REGLUGERÐUM.

T. MERKIR AÐ OFNINN SÉ HITASTÝRÐUR MEÐ FRAMRENNSLISLOKA GERÐ T.D. DANFOSS RAVL. MEÐ HITANEMA UNDIR OFNUM 101, 104, 105, 106, 107, 109 OG 202.

R. MERKIR AÐ OFNINN SÉ HITASTÝRÐUR MEÐ BAKRENNSLISLOKA GERÐ T.D. DANFOSS FJÓR EÐA ÖÐRUM SAMBÆRILEGUM HITASTÝRÐUM LOKUM.

HAFNARFJARÐARBÆR
12. NÓV. 1984
BYGGINGAFULLTRÚINN

BR NR	DAGS	EÐLI BREYTINGAR	SIGN.
01	NÓV '84	ÝMISL.	

ÁLFABERG 14. HAFNARFIRÐI

RÚMMYND HITALAGNA

MÆLIKV. 1:50

DAGS. FEB. 1984.
HANNAÐ
TEIKNAÐ
VERK NR. 8354.

SIGURÐUR ÞORLEIFSSON TÆKNIFRÆÐINGUR F.Í.T.F.I.
STRANDGÖTU 11 HAFNARFIRÐI SÍMI 54751

BLAÐ NR. 2-04.