
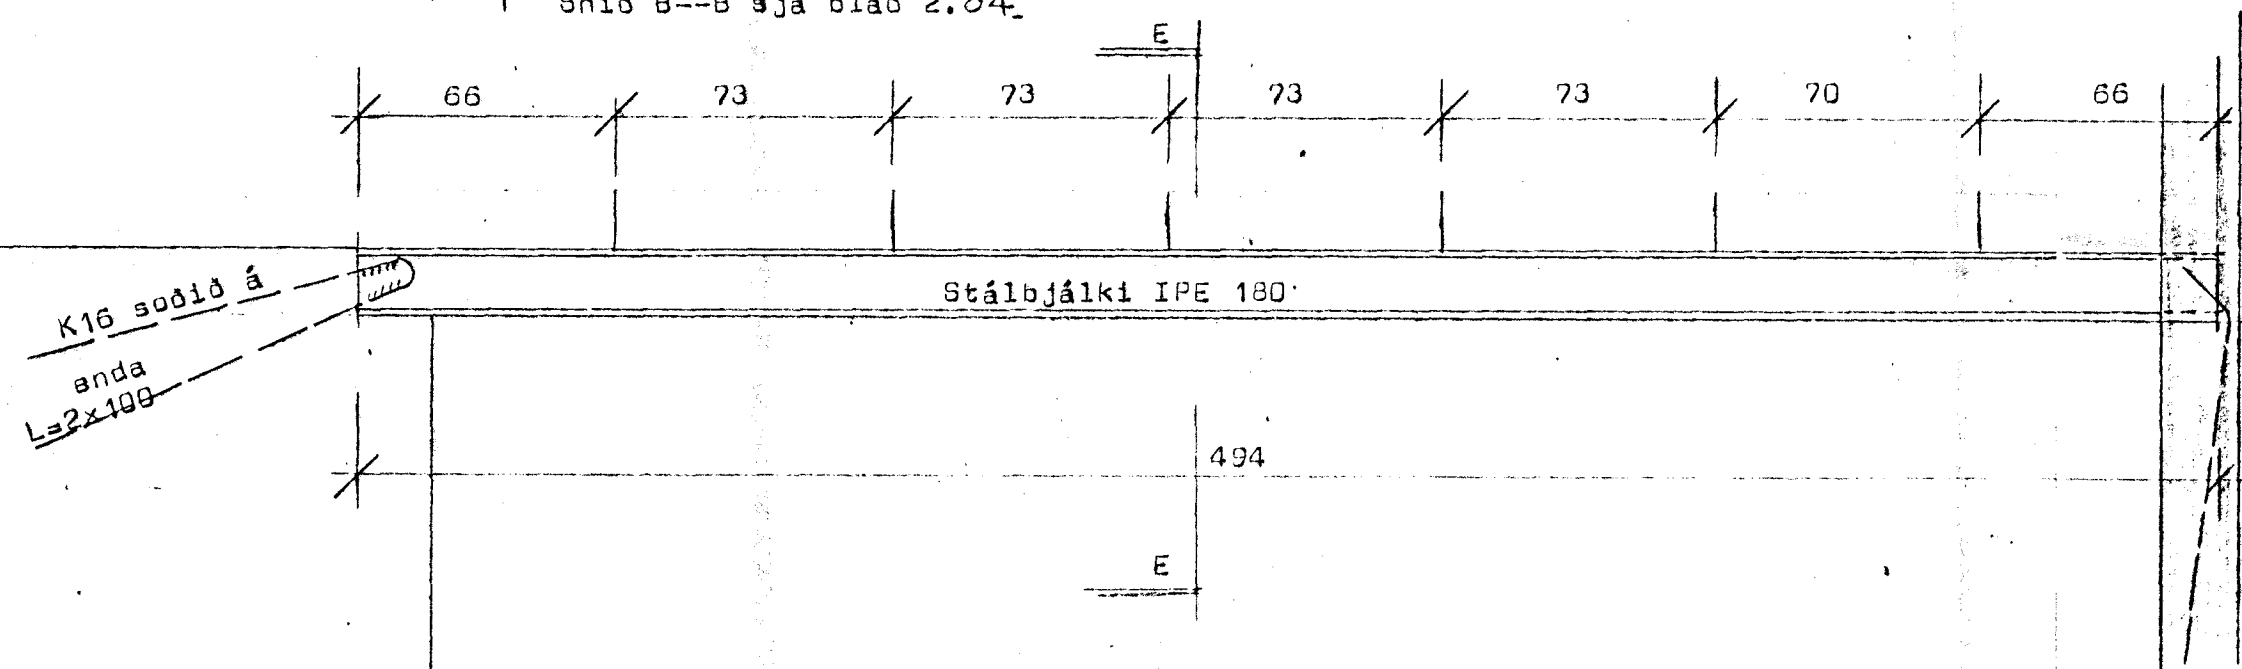
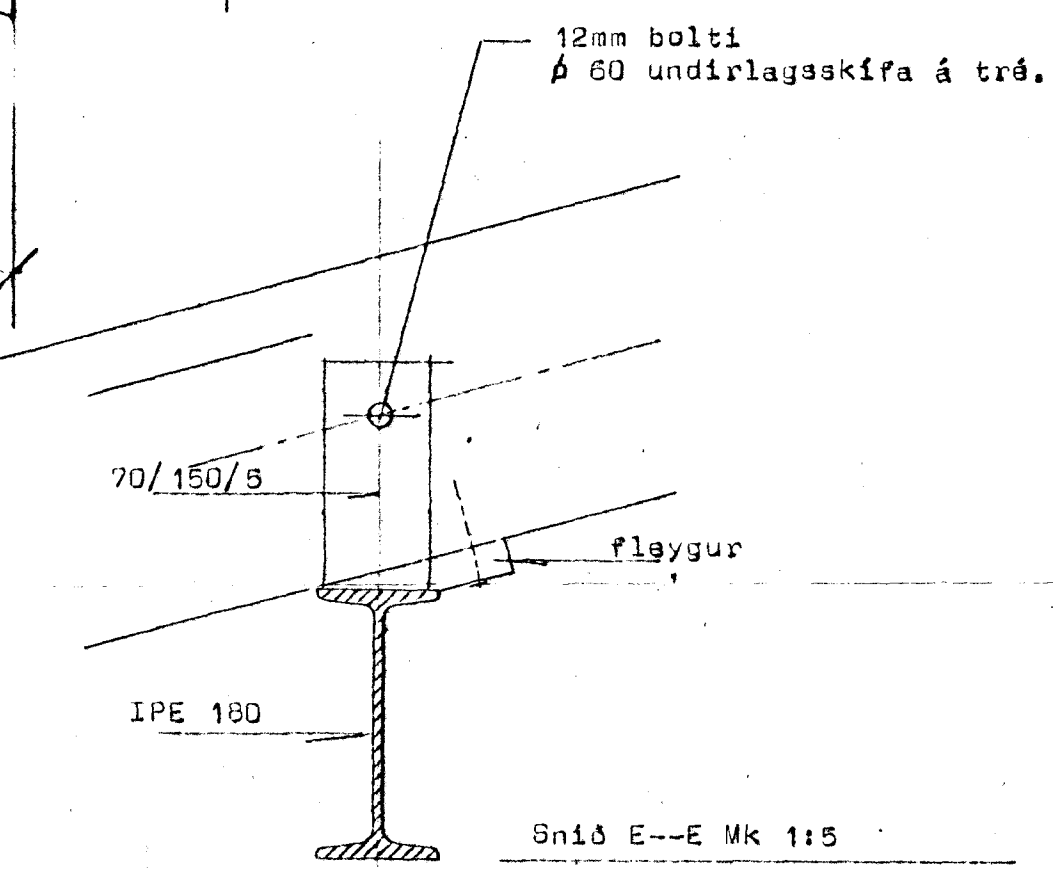


Alfaberg 16 Hafnarfirði

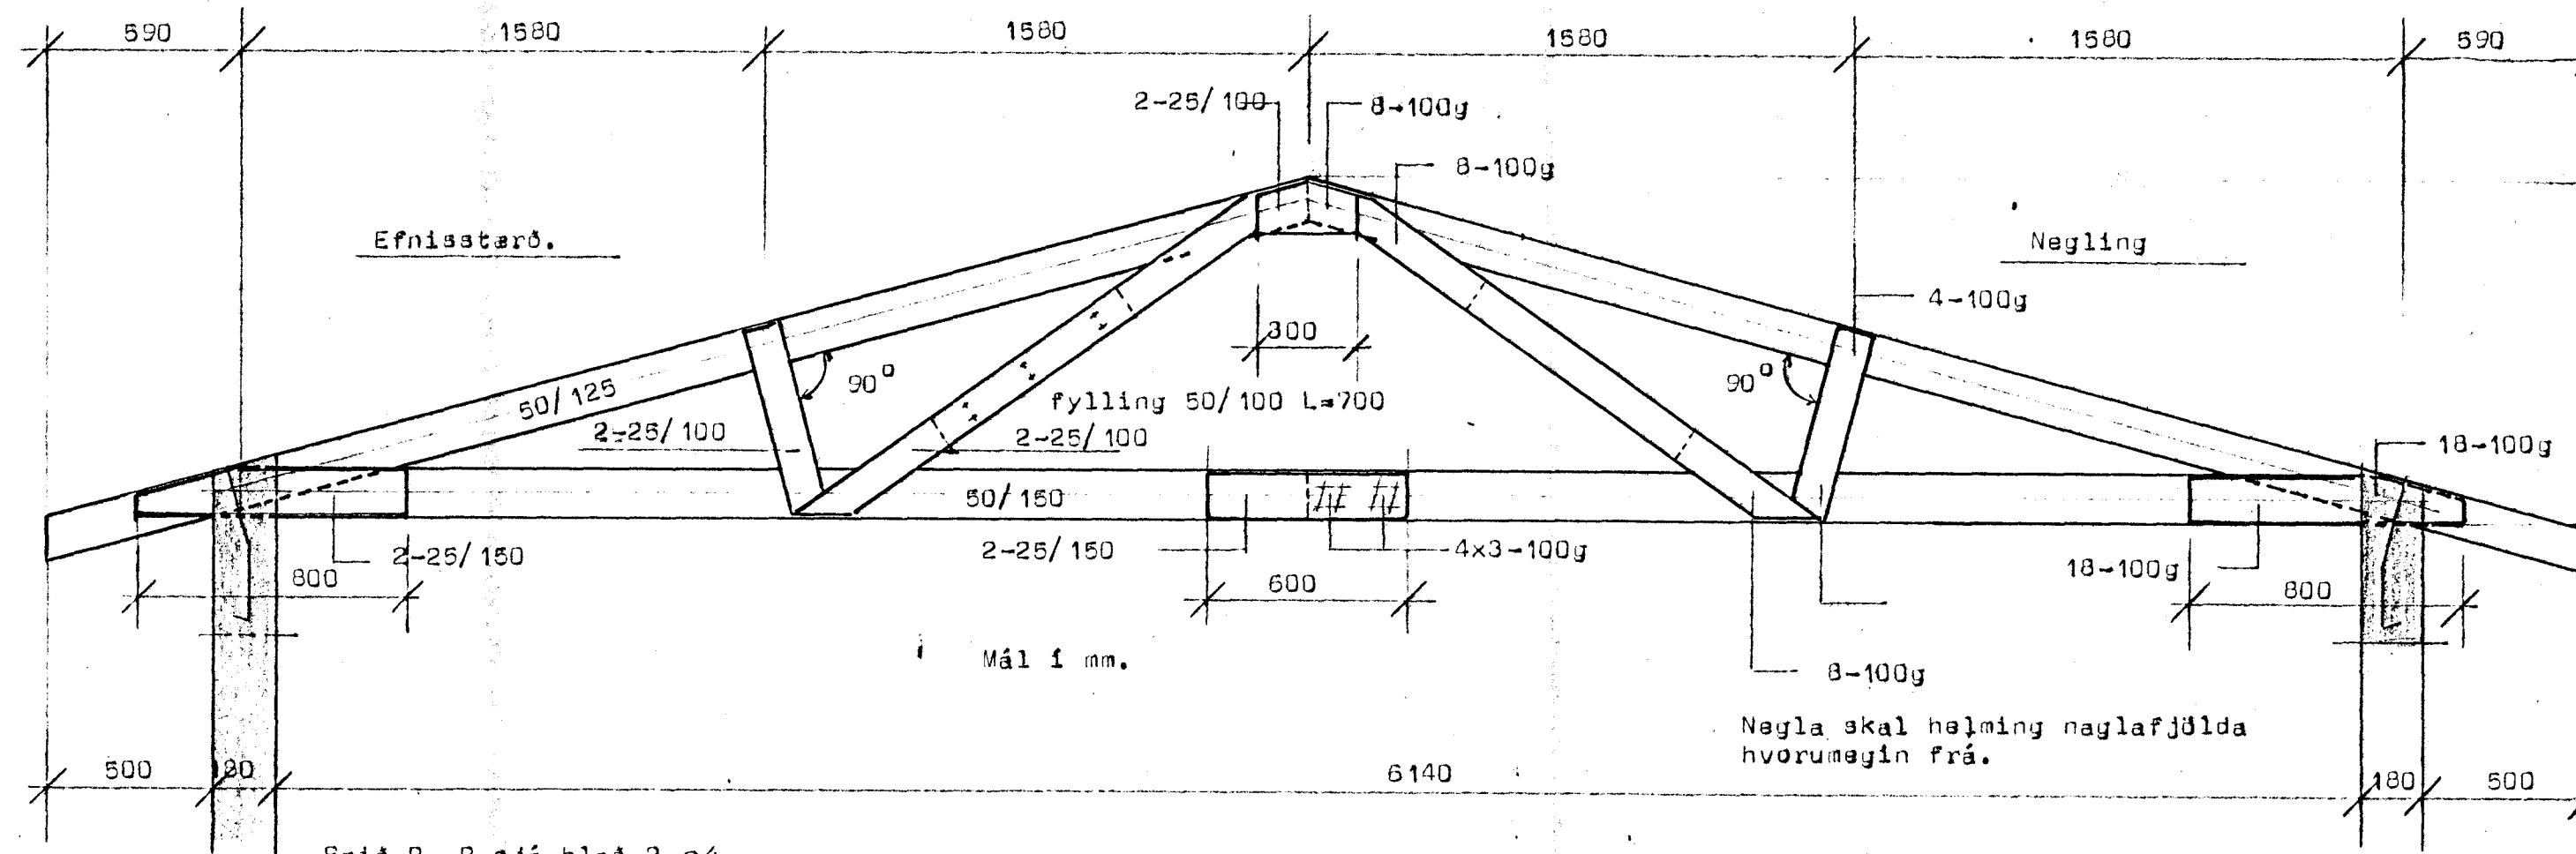

13. júní 1984
 HAFNARFJÓRDARDEIÐ
 ÞYDINGARULLITURINN
Jónbjörn Jónsson

STADALHÚS S/F
 TEIKNISTOFA SÍÐUMÚLA 31 SÍMI 83141

VERKEFNI	DAGS.	1984	VERK NR
Pakviðir og stálbjálkar	MKV.	1:20	84/41
Alfaberg 16 Hafnarfirði	BR.		
<i>Sigurður P. Kristjánsson</i>	BLAD NR	2.06	
SIGURÐUR GUDMUNDSSON	SIGURÐUR P KRISTJÁNSSON	FTF	