

Alfaberg 16 Hafnarfirði

(L=27,50)

)L=27,50)


Gæra skal frá nýju  
einstöði í samráði við  
stjórnvæðing

Samþykkt á fundi byggingar-  
nefndar d. 22/2 1984  
BYGGINGAVALLEIÐIN  
Í HAFNARFIRÐI  
*[Signature]*


Flatarmál hæðar ..... 164,58 m<sup>2</sup>  
Flatarmál kjallara ..... 81,25 m<sup>2</sup>  
Heildarflatarmál ..... 245,83 m<sup>2</sup>  
Rúmmál húsa ..... 766,00 m<sup>3</sup>  
1r merkir loftrás á 125 mm.

Kólnunartölur K á hitaveituvæði:

Þak ..... 0,30 w/m<sup>2</sup>C<sup>0</sup>  
Gólf ..... 0,40 w/m<sup>2</sup>C<sup>0</sup>  
Ötveggir ..... 0,80 w/m<sup>2</sup>C<sup>0</sup> vegið meðaltal.

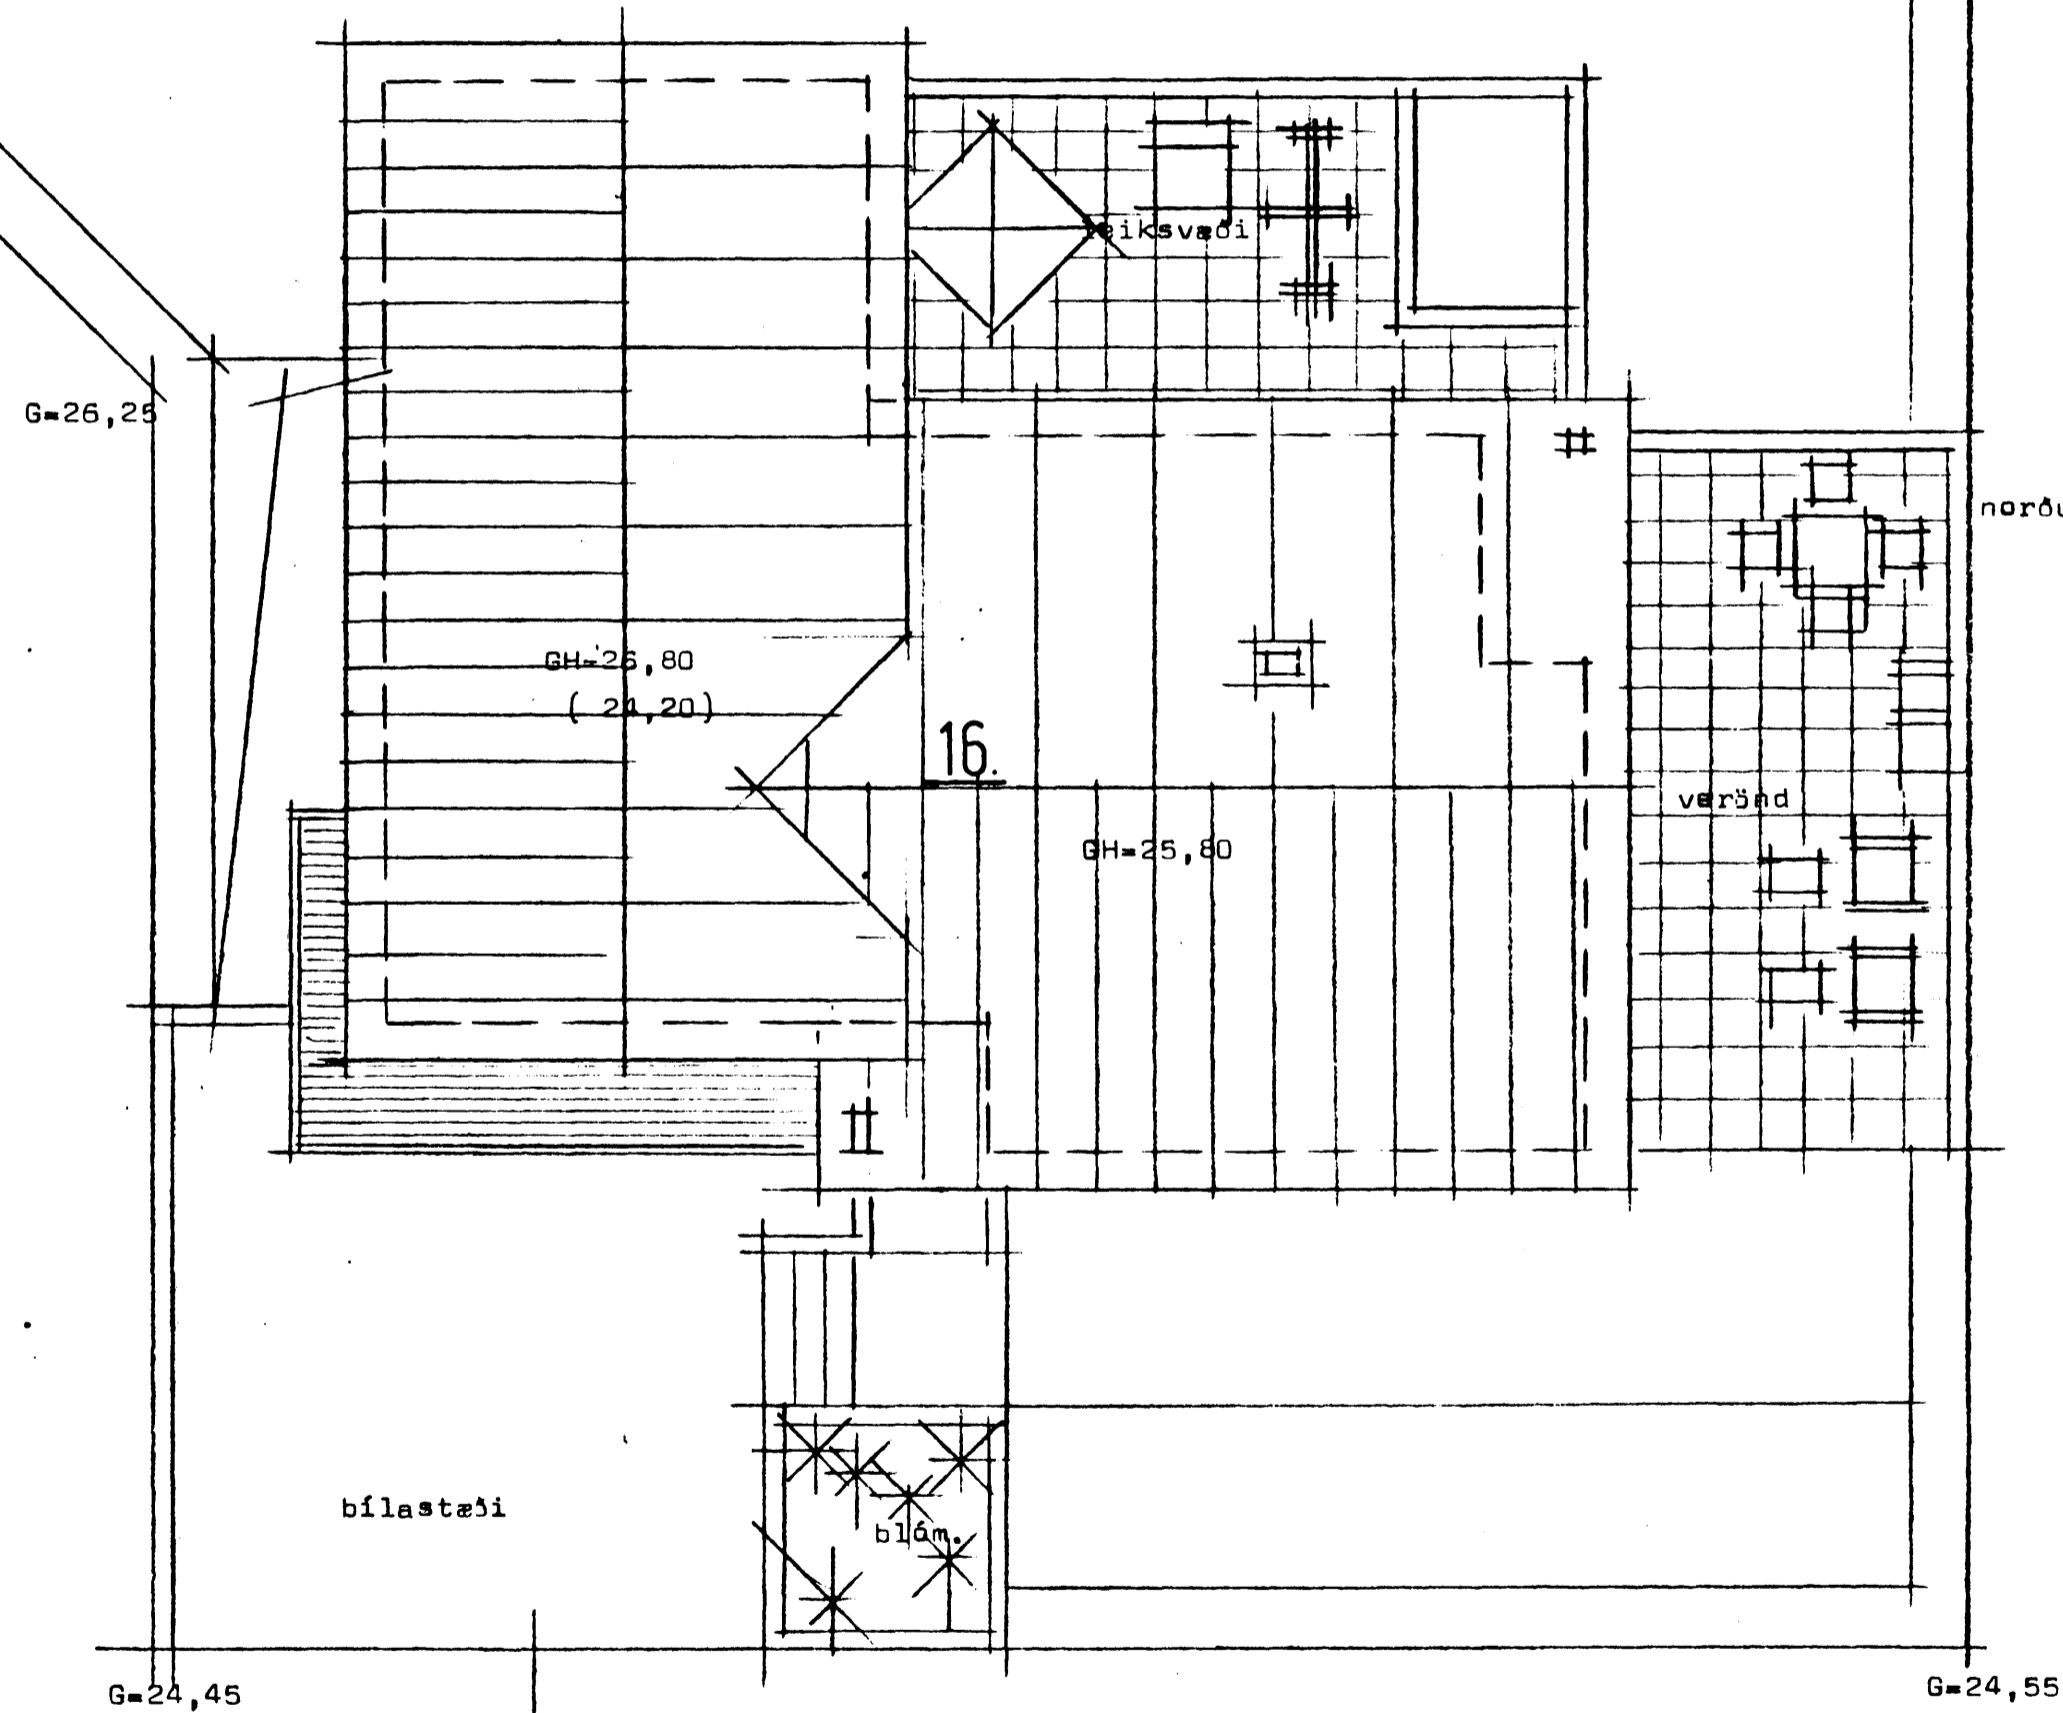

norður

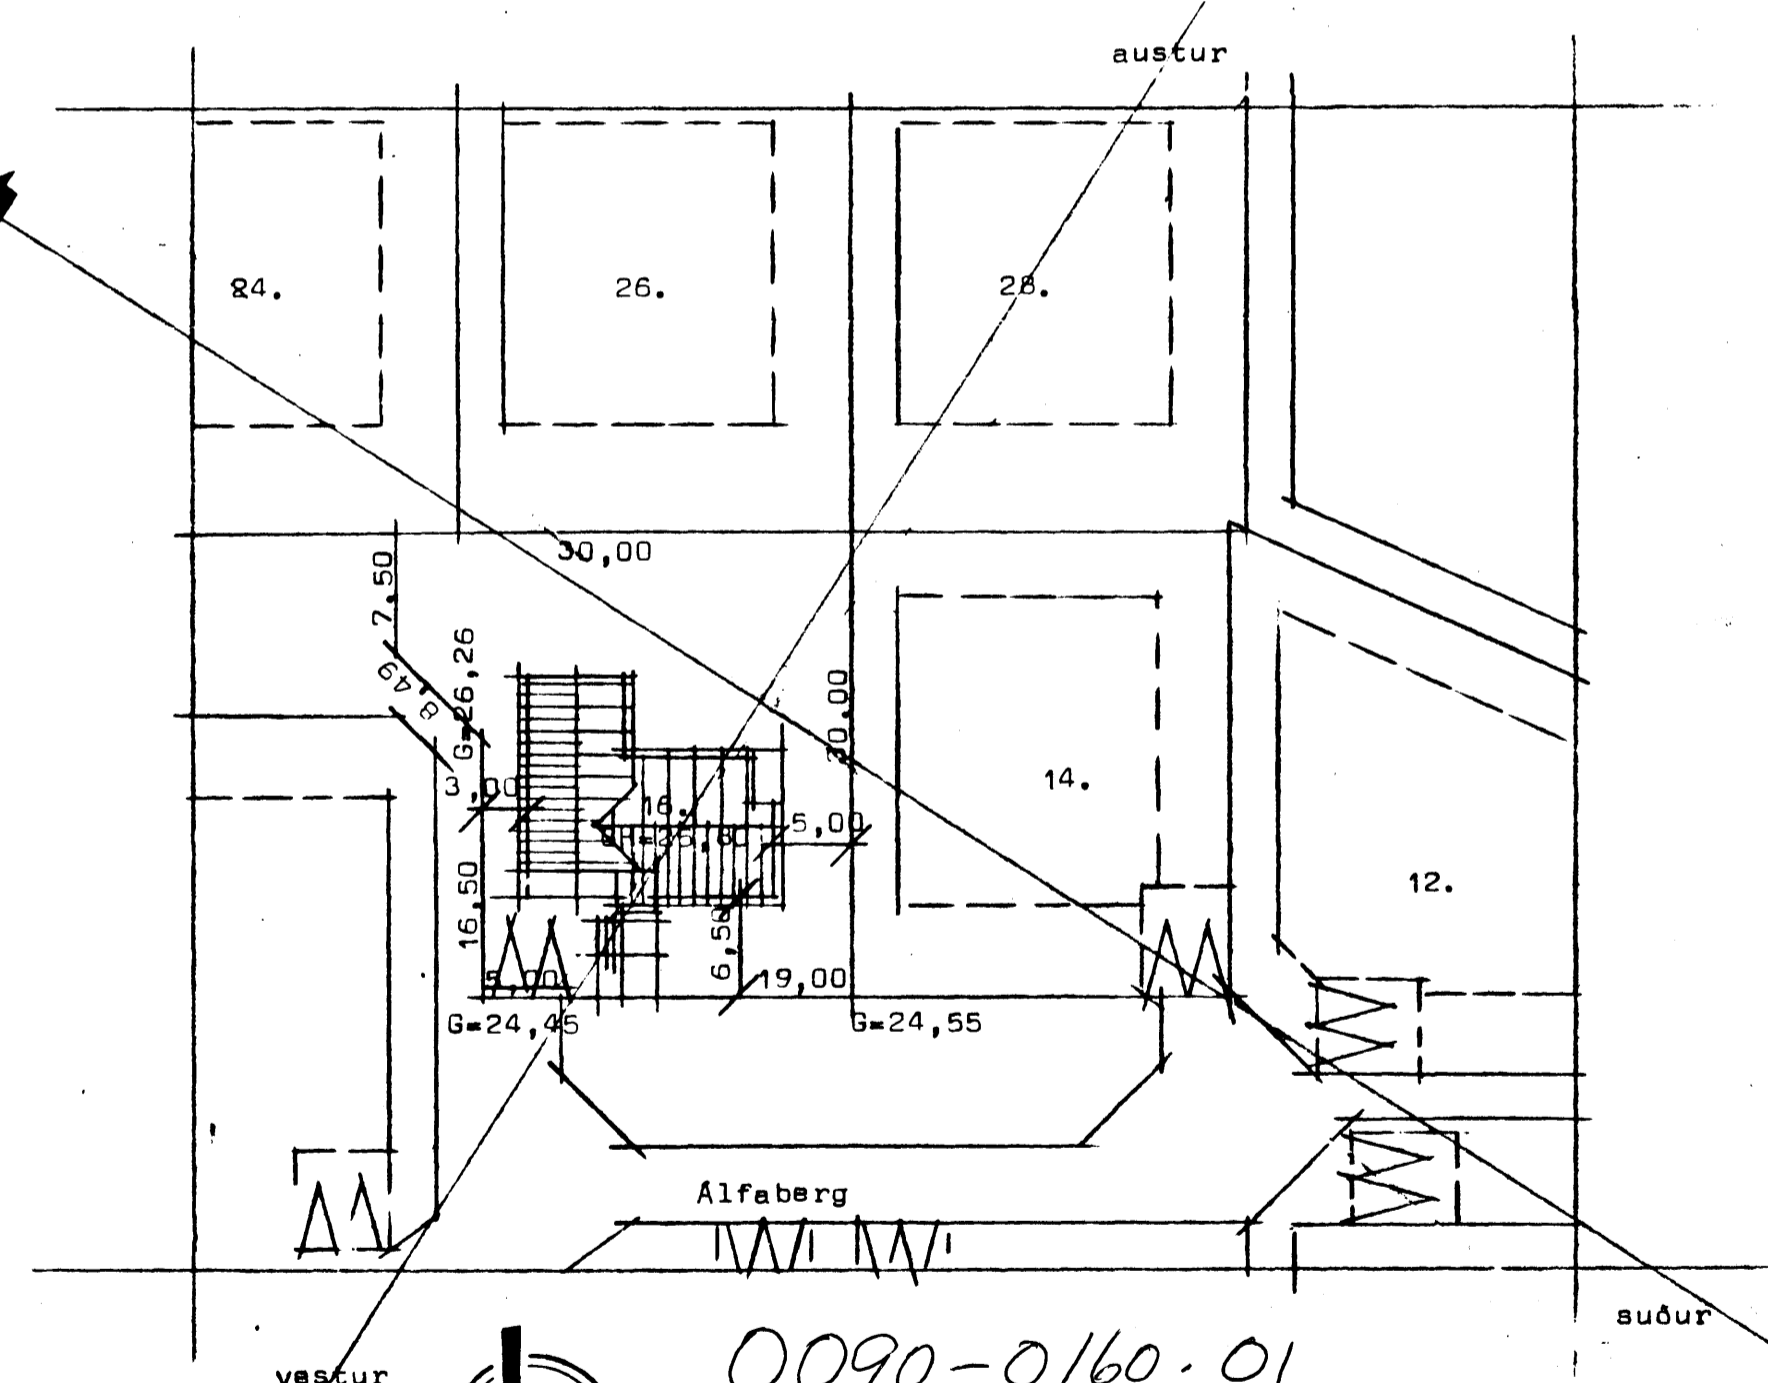

0090-0160-01  
**STADALHÚS** S F  
TEIKNISTOFA SÍÐUMÚLA 3I SÍMI 8314I

Afstöðumynd Mk 1:500

VERKEFNI	DAGS. 1984	VERK NR
Lóðar og afstöðumynd	MKV. 1:100 1:500	SU 84-1
Alfaberg 16 Hafnarfirði	BR.	
	BLAD NR 1.03	

*[Signatures]*  
SIGURÐUR GUDMUNDSSON SIGURÐUR P. KRISTJÁNSSON FTFI