



Alfaberg 16 Hafnarfirði

Samþykkt á fundi bygginga-
nefndar b. 22.2.84
BYGGINGARULETUN
Í HAFNARFIRÐI


Samþykkt á fundi bygginga-
nefndar b. 22.2.84
BYGGINGARULETUN
Í HAFNARFIRÐI
Sigurdur P. Kristjánsson

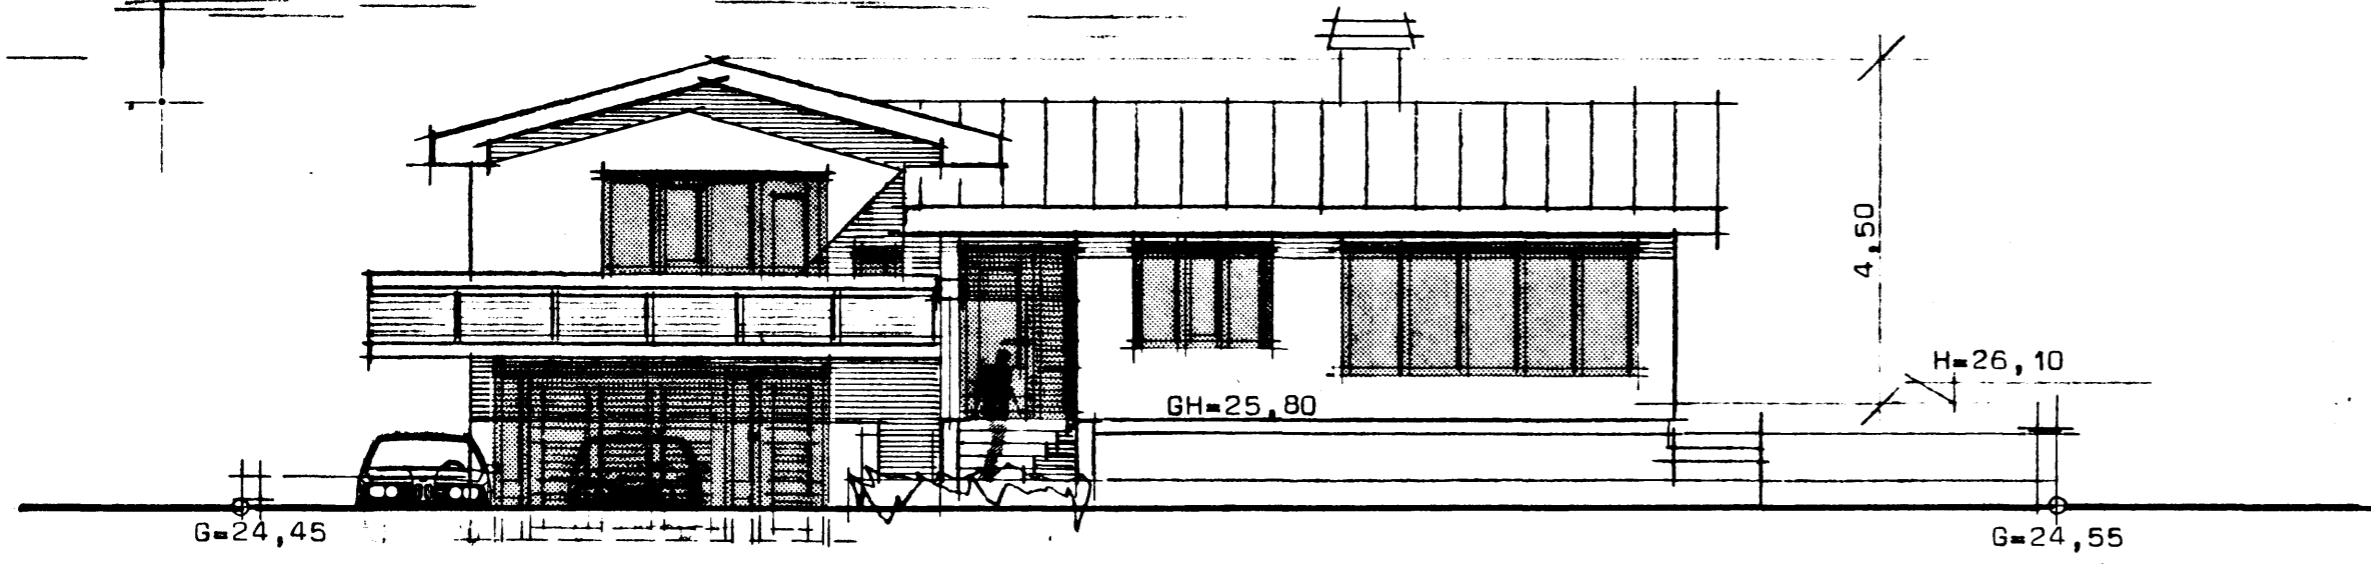


Suð-vestur

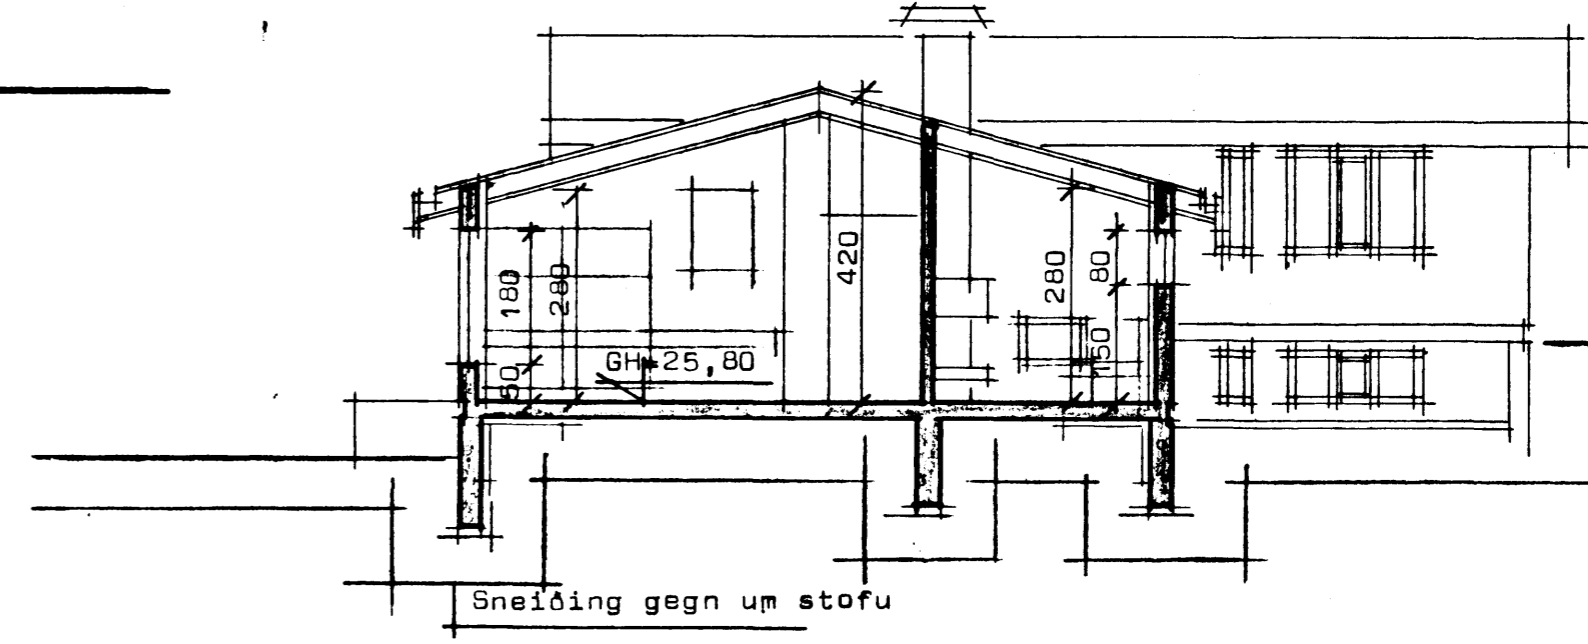


Sneiðing gegn um stofu

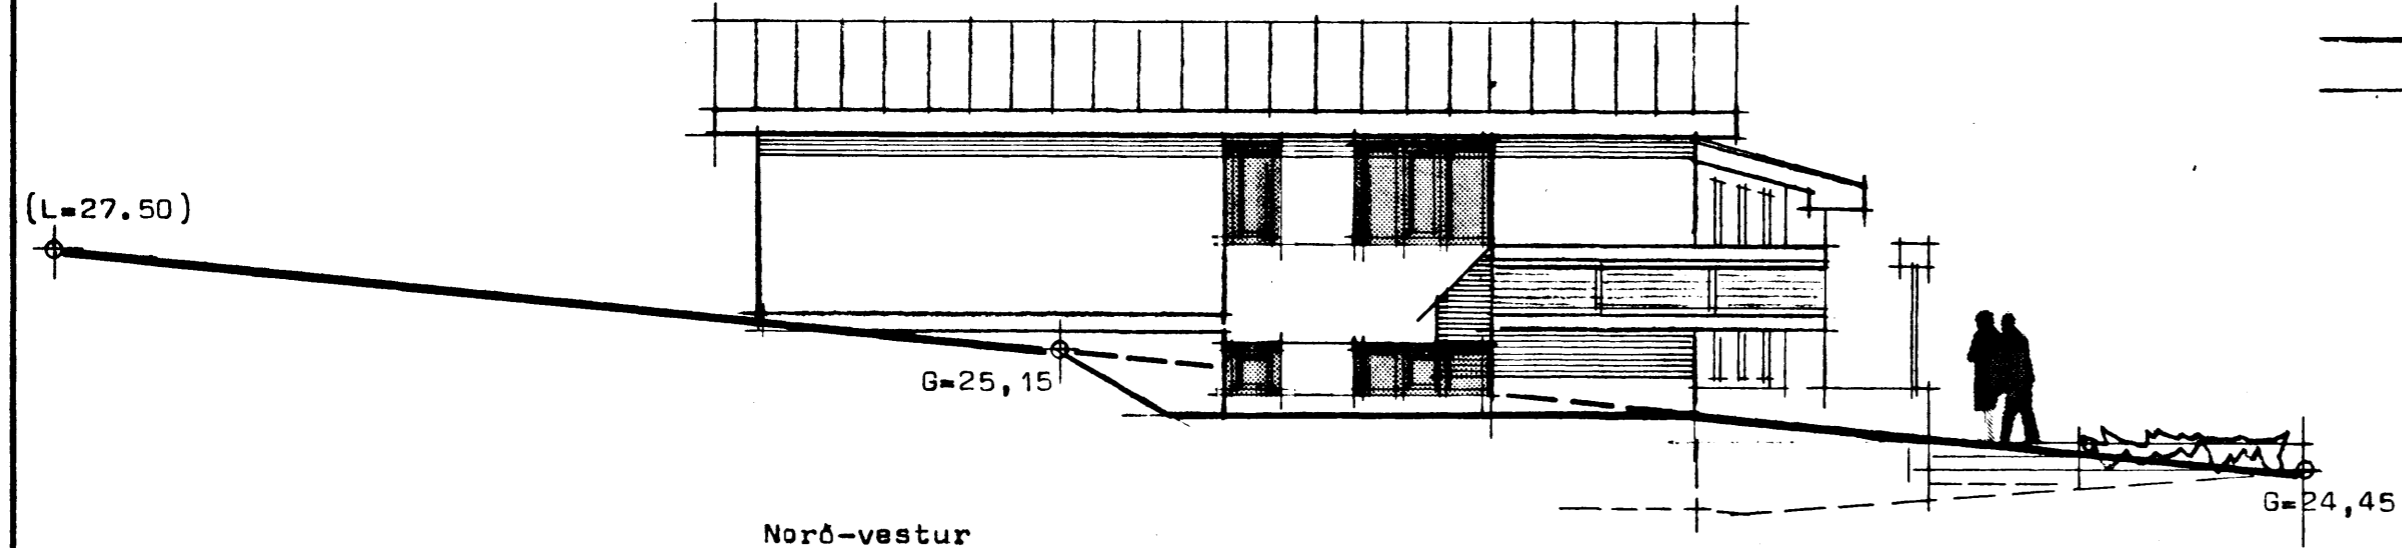


Norð-vestur

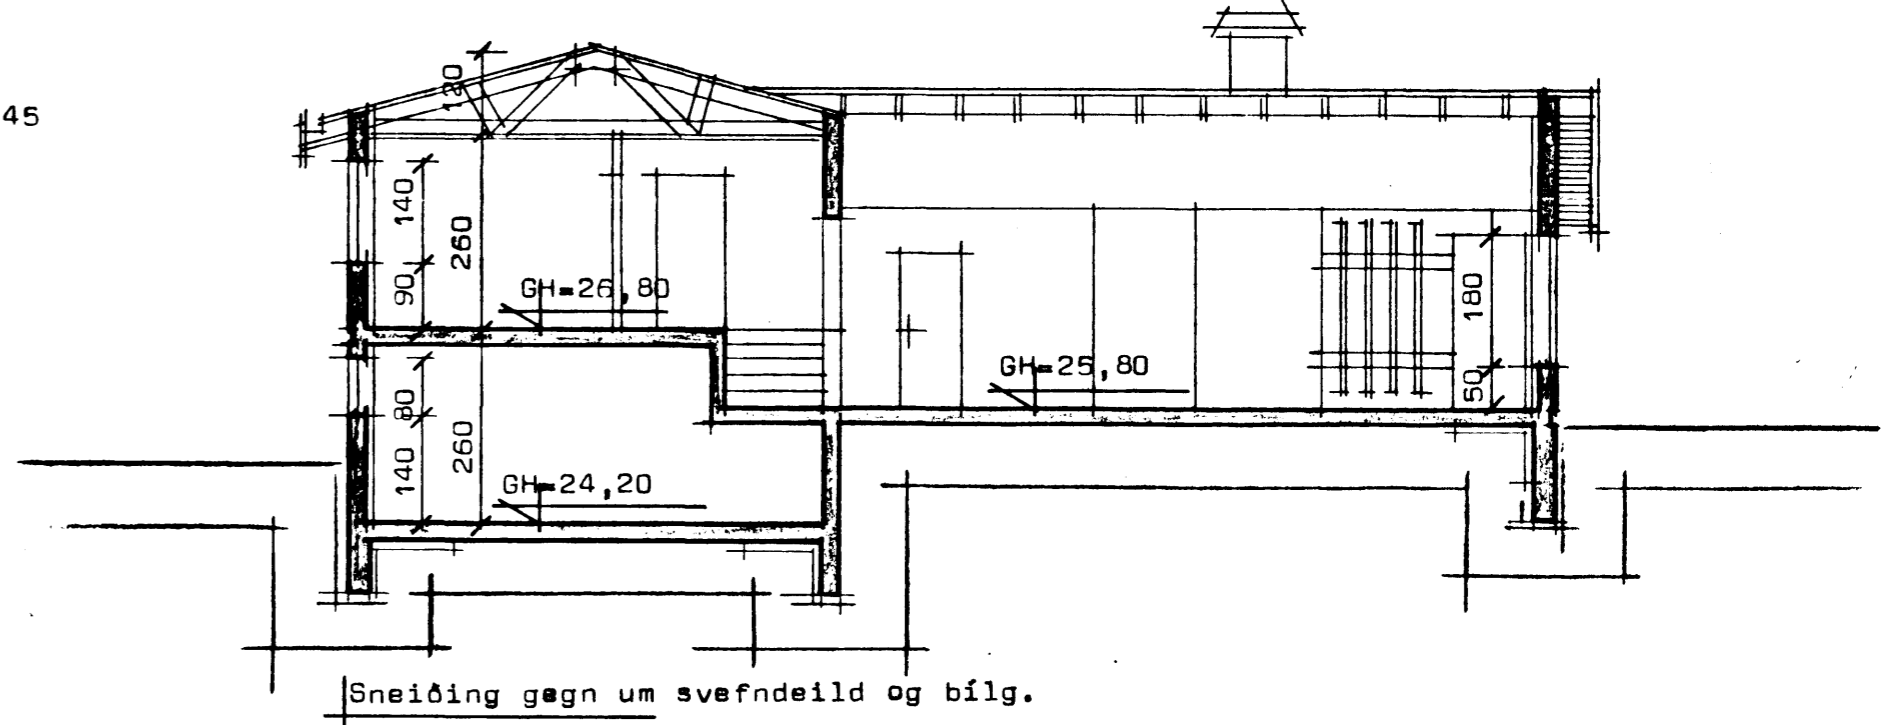

Sneiðing gegn um svefndeild og bílg.

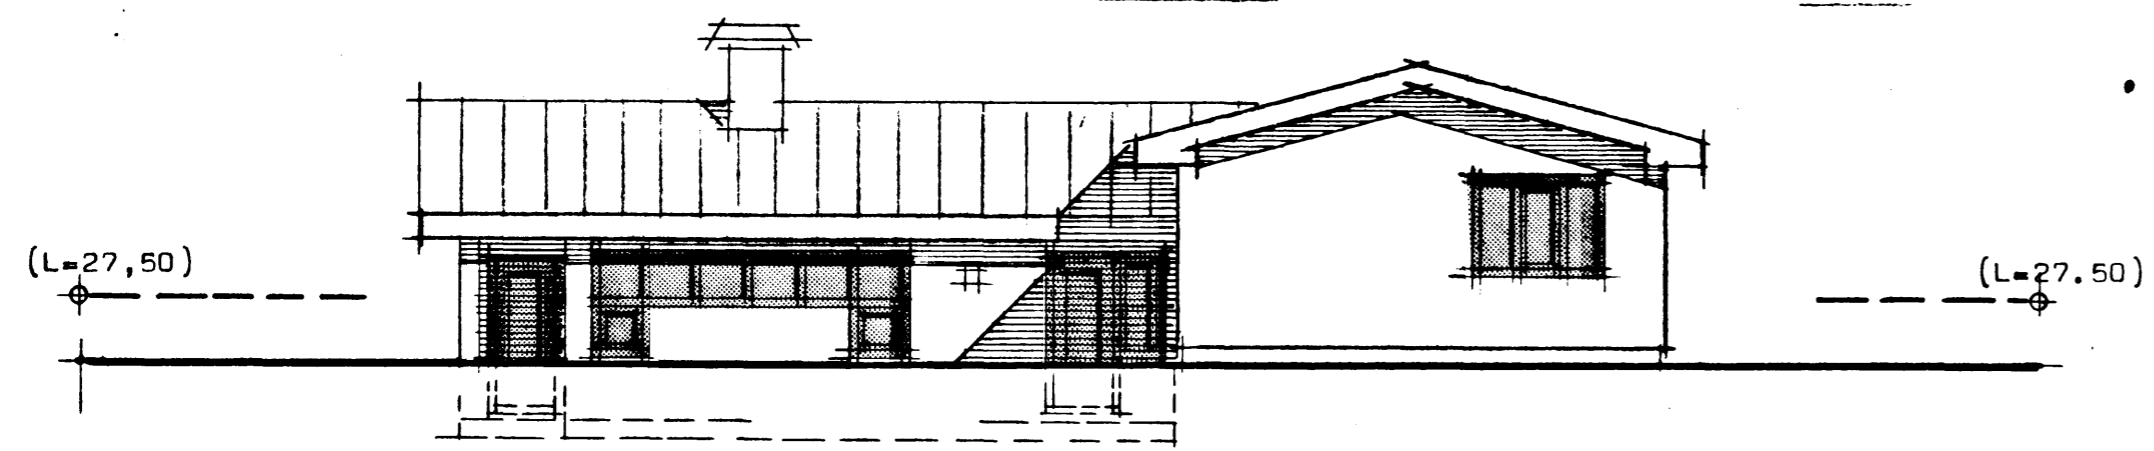


Norð-austur

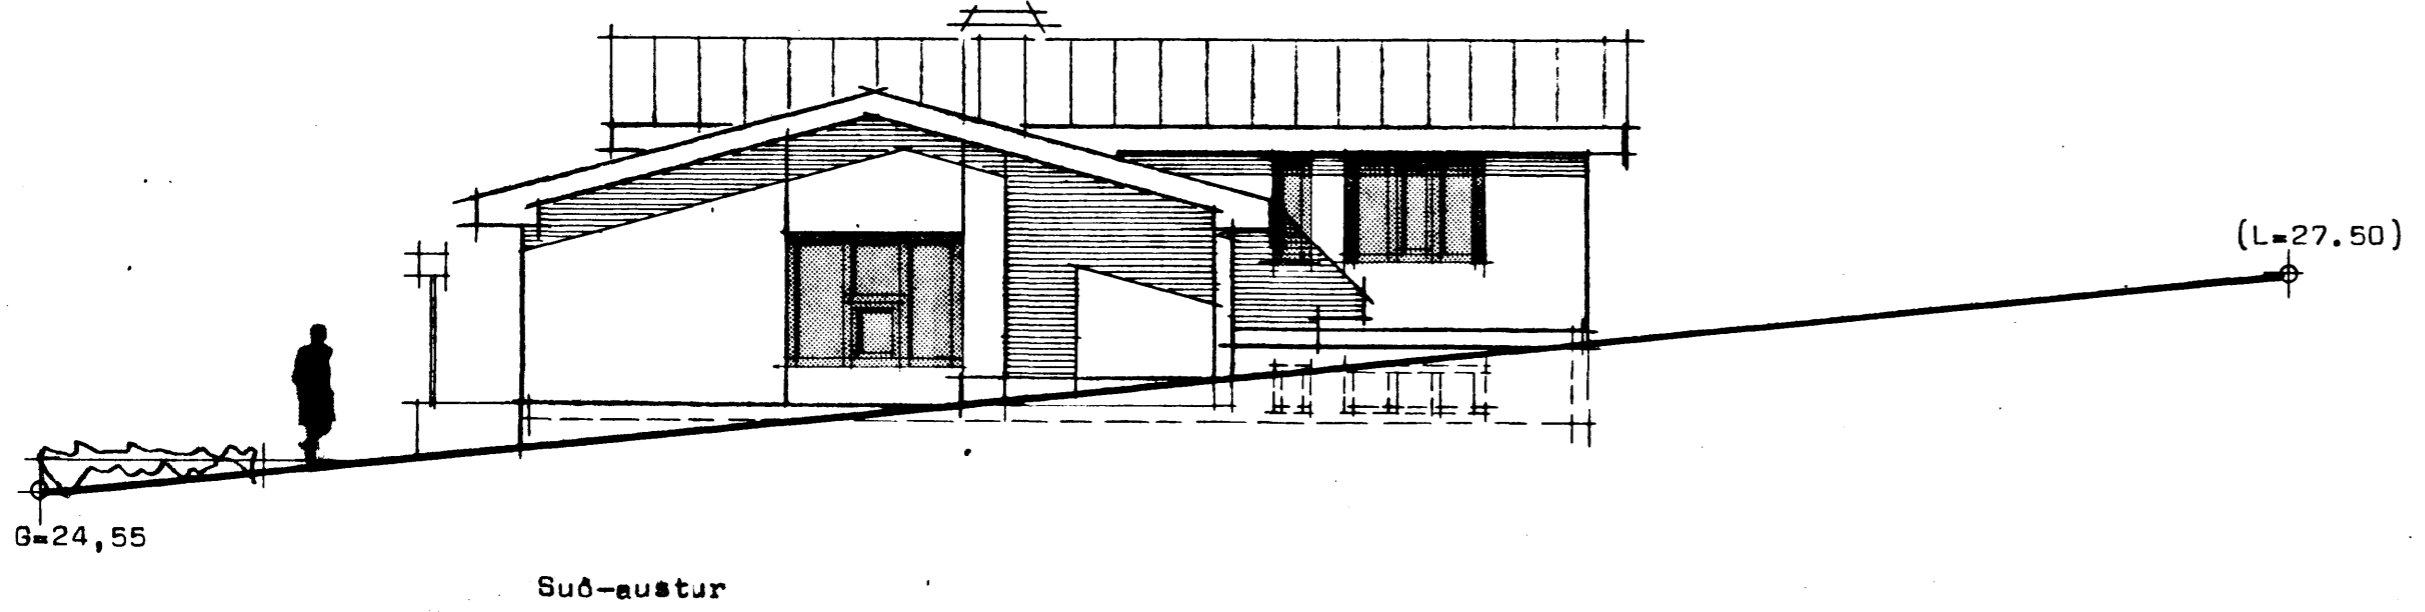

Suð-austur

0090.0160-01

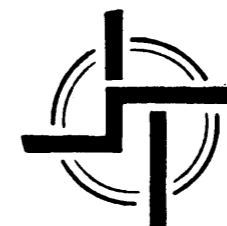

STAÐALHÚS S.F.

TEIKNISTOFA SÍÐUMÚLA 31 SÍMI 83141

VERKEFNI	DAGS.	1984	VERK NR
Útlitsmyndir og sneiðingar	MKV.	1:100	SU 84-1
Alfaberg 16 Hafnarfirði	BR.		
	BLAD NR	1.02	
<i>Sigurdur Guðmundsson</i>		<i>Sigurdur P. Kristjánsson</i>	
SIGURDUR GUÐMUNDSSON		SIGURDUR P. KRISTJÁNSSON FTFÍ	