
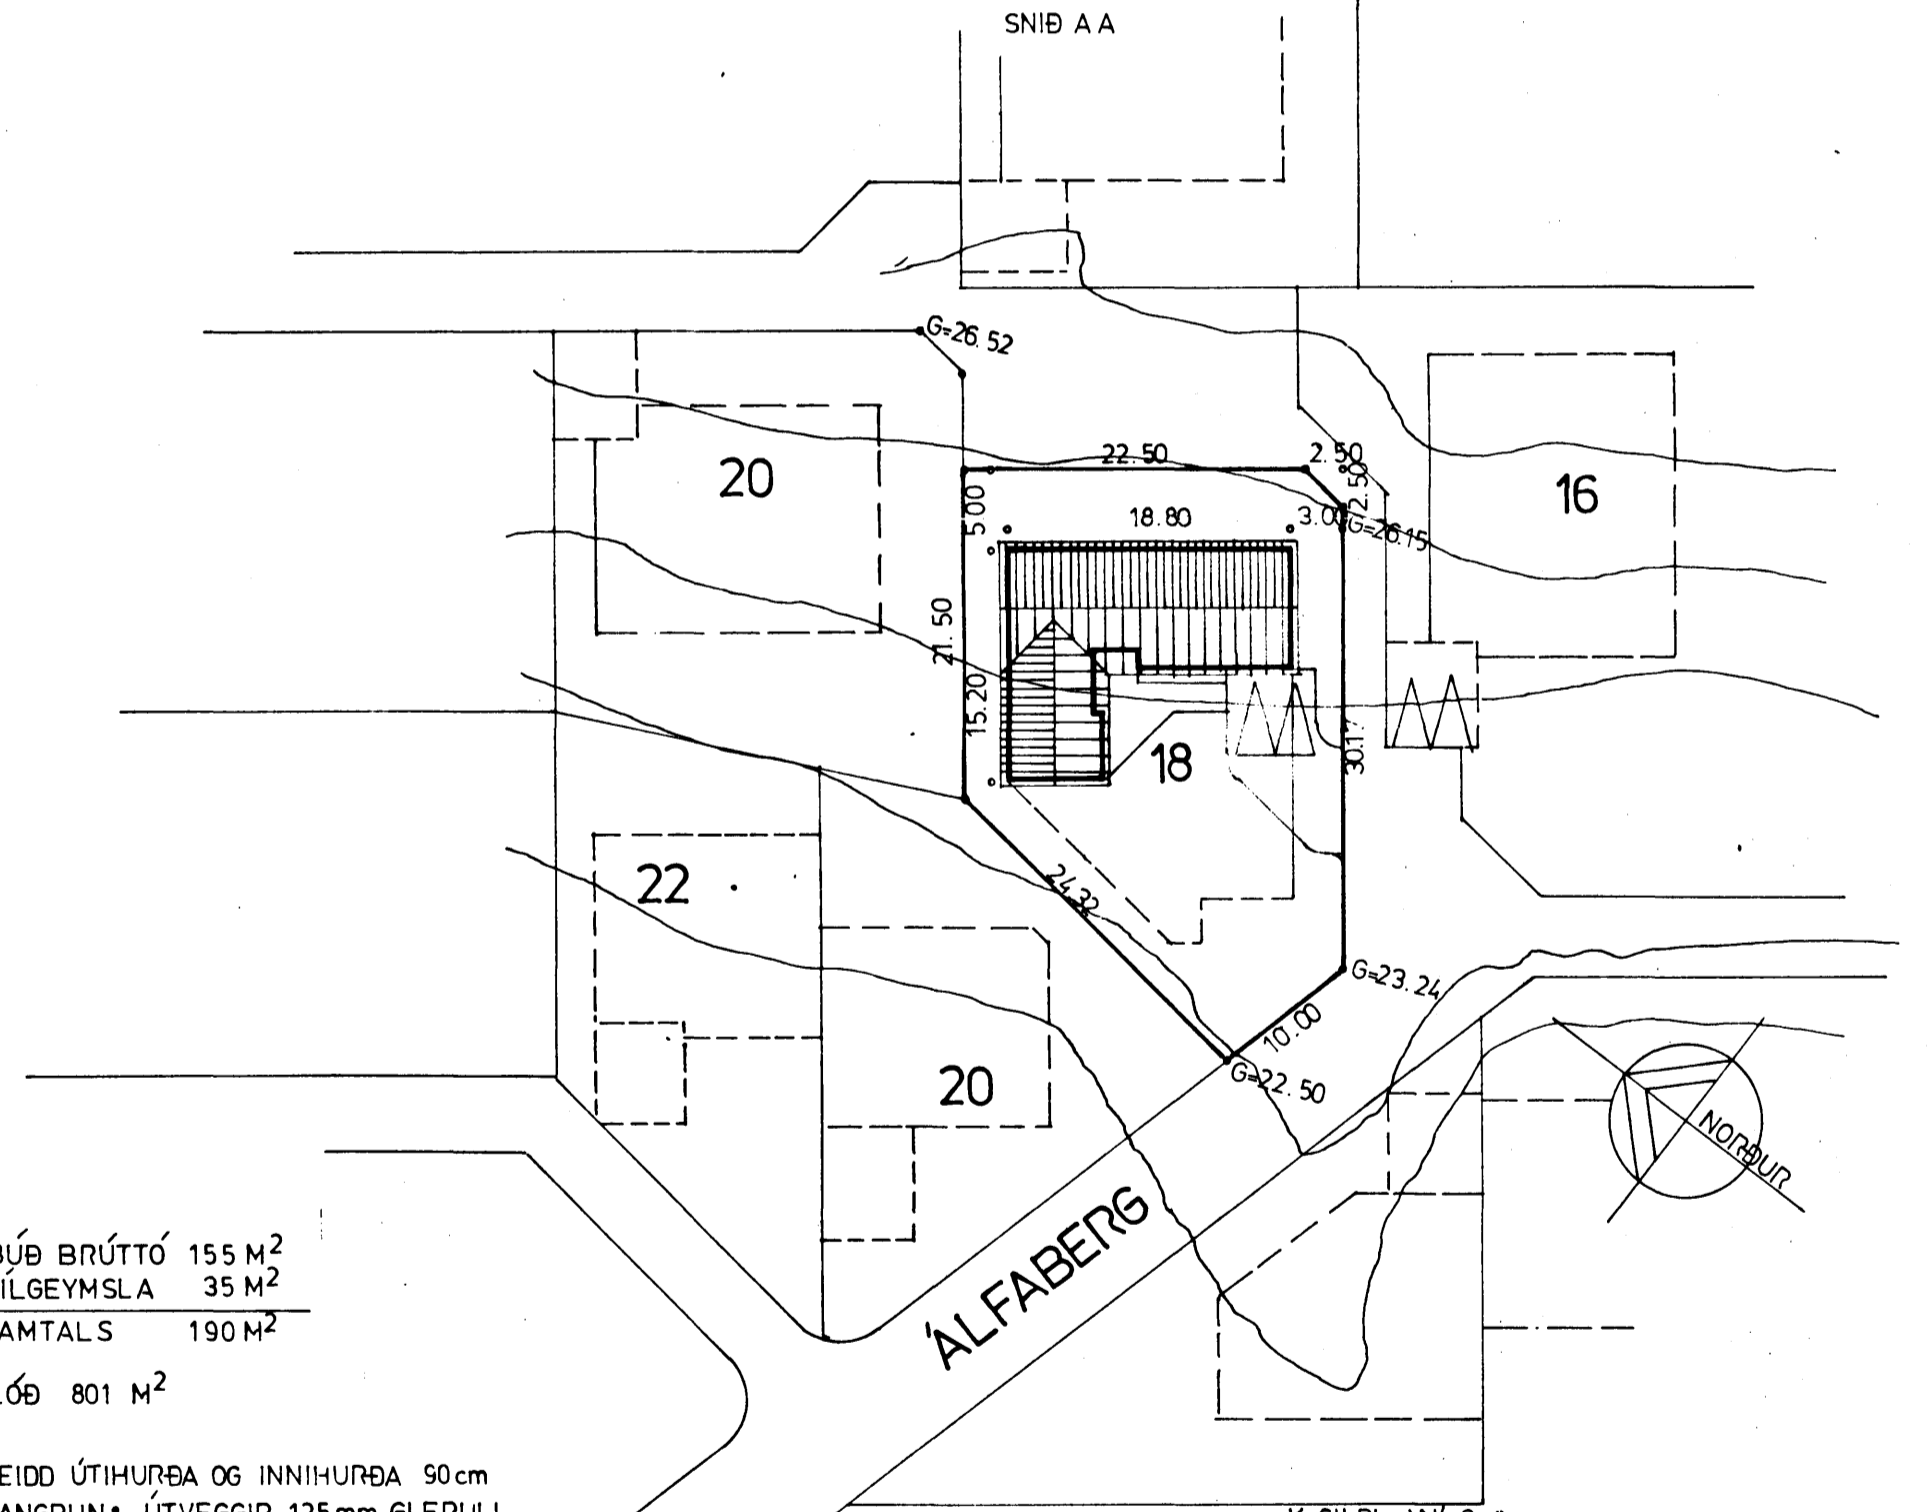
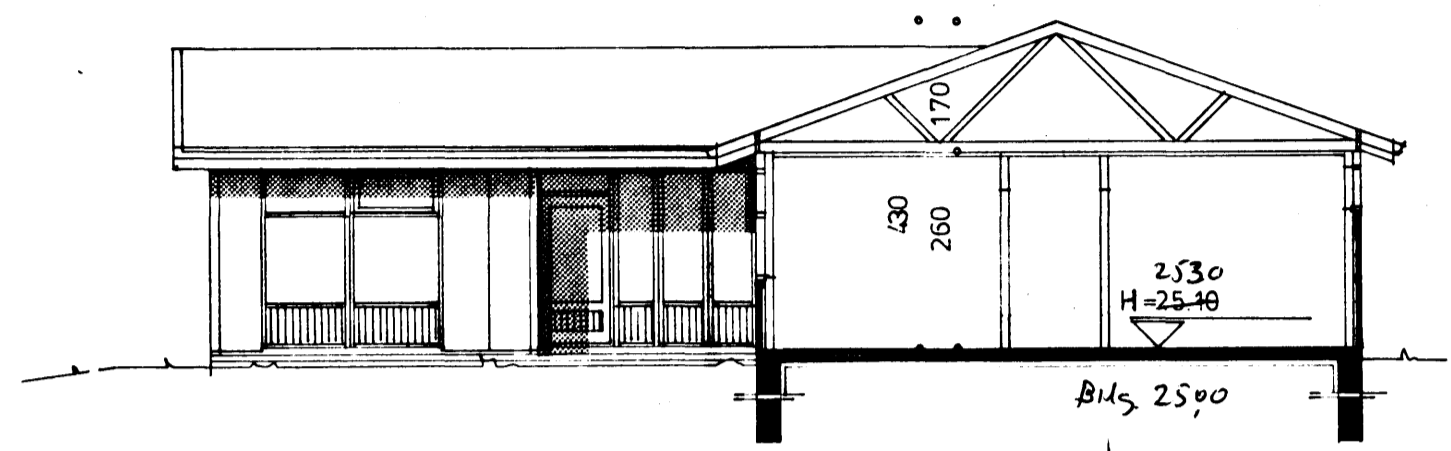


Samþykkt á fundi bygginga-  
nefndar þ. 27. 7. 1983  
BYGGINGAFULLTRÚINN  
Í HAFNARFIRÐI

*S. Sveinsson*

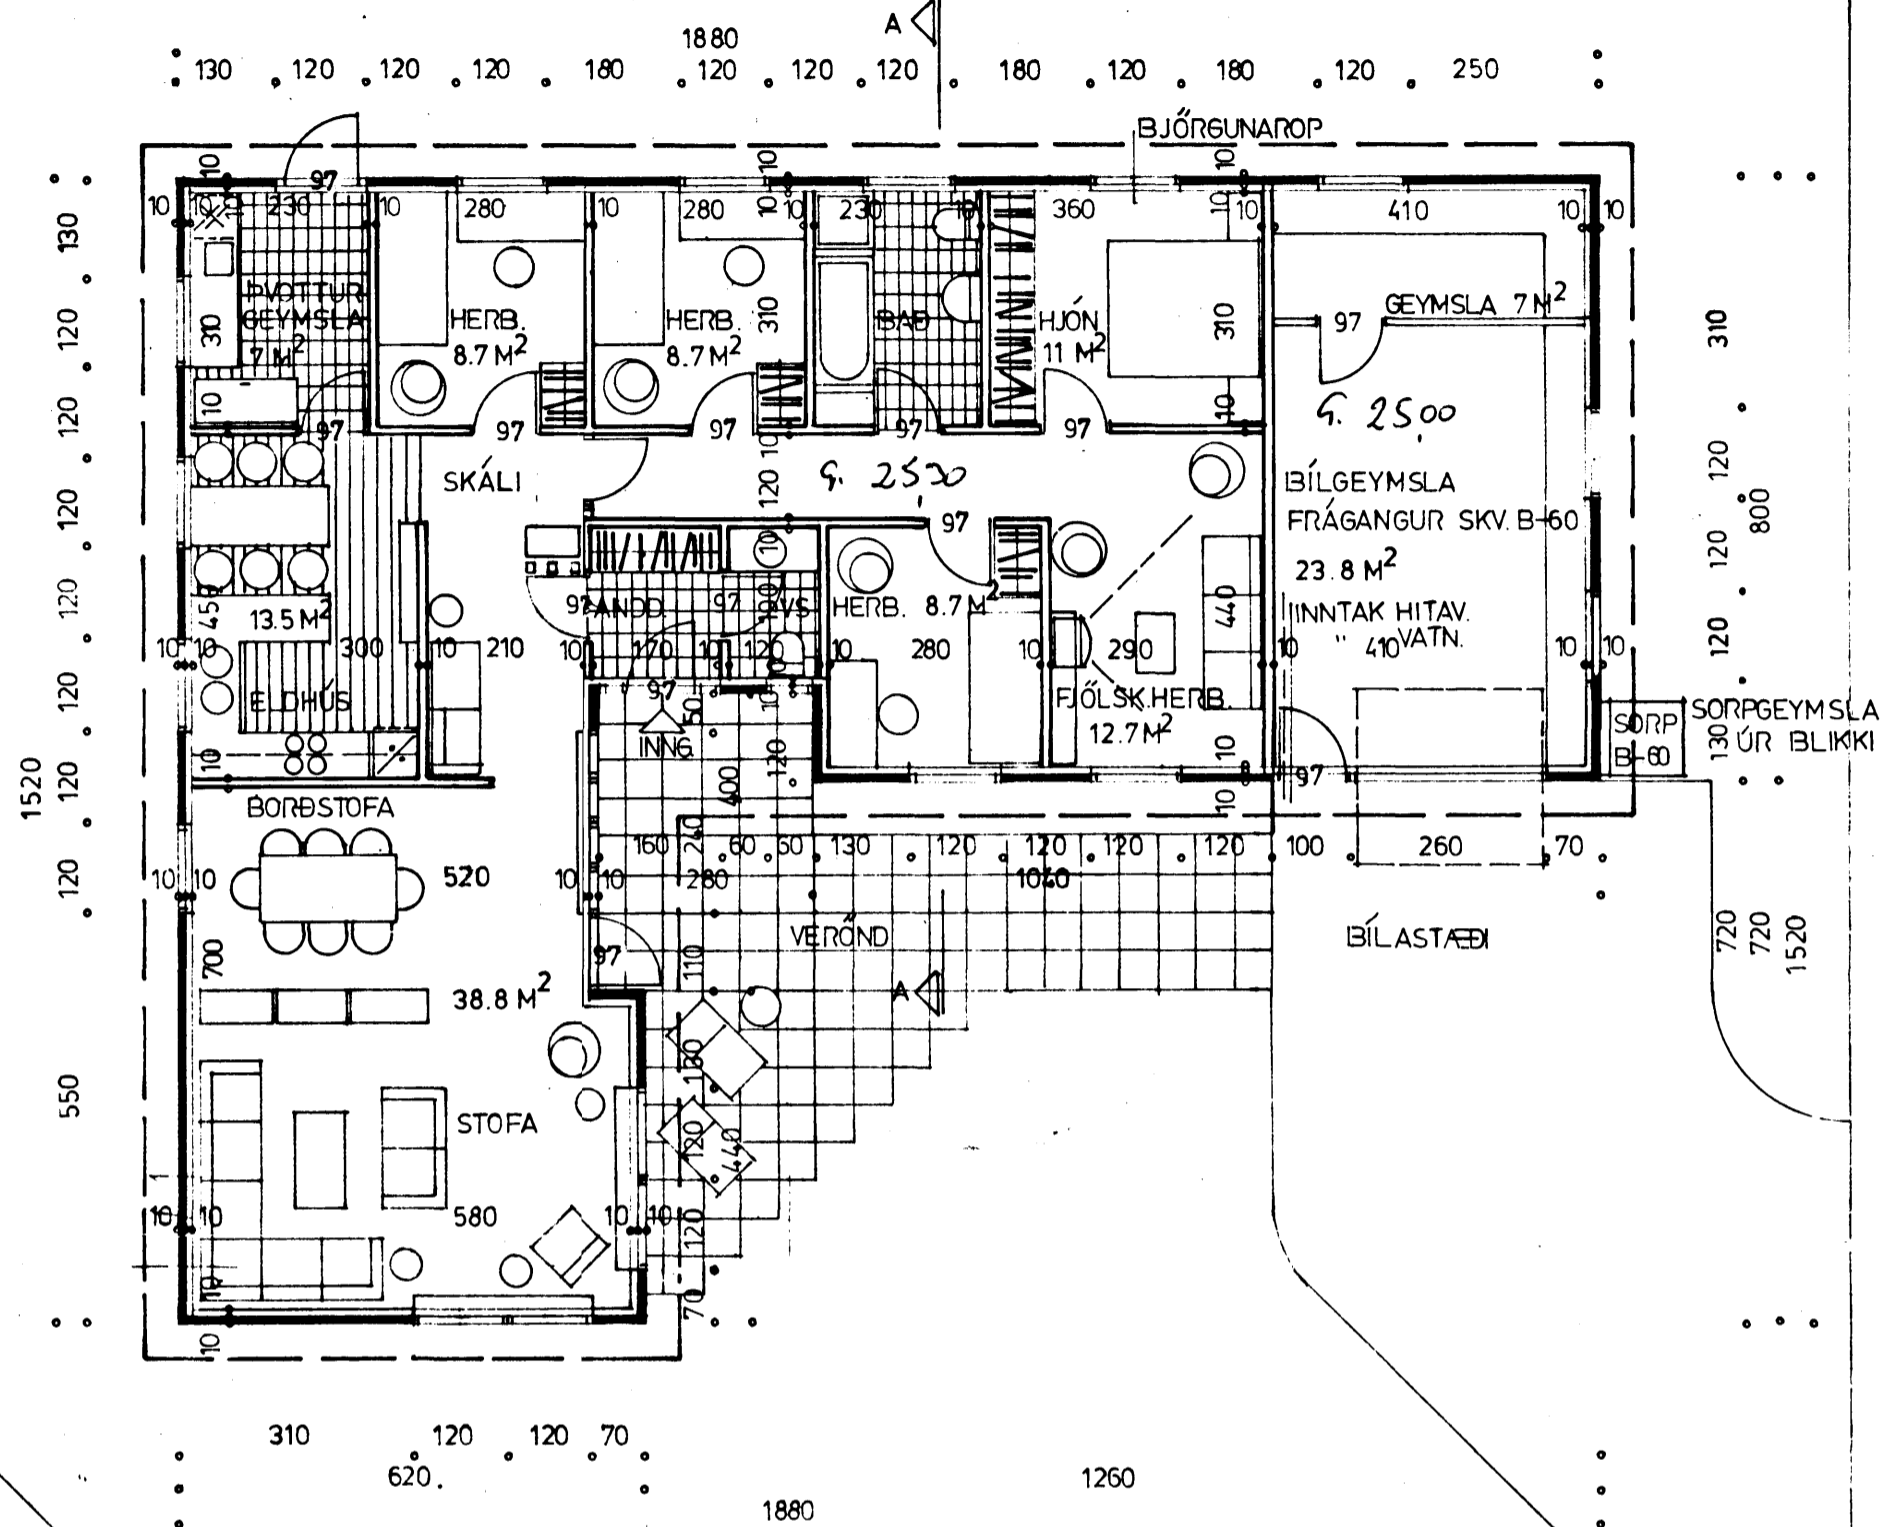

ÍBÚÐ BRÚTTÓ 155 M<sup>2</sup>  
BÍLGEYMSLA 35 M<sup>2</sup>  
SAMTALS 190 M<sup>2</sup>  
LÓÐ 801 M<sup>2</sup>

BREIDD ÚTIHURÐA OG INNIHURÐA 90cm  
EINANGRUN: ÚTVEGGIR 125mm GLERULL  
PAK 175mm GLERULL  
B-60 VEGGUR 100mm GLERULL,  
GRIND 45x95mm 9t 60cm,  
KLÆÐNING 16mm SPÓNAPLOTUR  
B-60 VEGGUR NÁI AÐ YSTU KLÆÐNINGU

KÖLNUNARTÖLUR	K-GILDI W/M <sup>2</sup> C°
ÚTVEGGIR	0.55
PAK	0.30
GOLF	0.40

0090-0180 01

SVEINN G. SVEINSSON SIGURÐUR SIGURSSON

1. JULI 83 HUSASMIDJAN 1: 100, 1: 500	<b>HUSASMIDJAN</b> SÖBAMOGI S.S. PVK. SMR 84599 FRUNYAMAN KÖPUN. SMR 84599	GRUNNMYND SNEÐ OG AFSTÖÐUMYND
HAFNARFIRÐI 1: 100, 1: 500	<b>ÁLFABERG 18</b> <b>HAFNARFIRÐI</b>	VERK NR. <b>S 741</b> HAFNARFIRÐI