

SKÝRINJAR

gefin hæðarmál skulu vera frá fullfrágengnu gólfi að miðri dós

hæð rofa sé 105 sm.

hæð tengla við rofa sé í sömu hæð og rofinn

hæð tengla í eldhúsi, búri þvottahúsi, geymslu og bílgeymslu sé 105 sm.

áðrir tenglar 20 sm. frá gólfi

tenglar í eldhúsi staðsetjast nánar samkvæmt innréttingateikningum

hæð veggljósa sé 160 sm.

málstraumur rofa og tengla sé 10 amper

pípur séu ϕ 16 mm og vír 3 x 1,5 mm²

L er loftnet hæð tengla 20 sm.

F er sími, hæð tengla 20 sm.


D er dyrasími, hæð tóla 140 sm.

NEMA ANNARS SÉ GETID Á UPPDR.

allar lagnir skulu vera samkv. reglum rafmagnseftirlits rík.


nota skal mál á teikningum af húsi þegar mælt er fyrir veggjum

haft skal samráð við rafveitu varðandi heilmtaug og jarðskaut áður en verkið er hafið

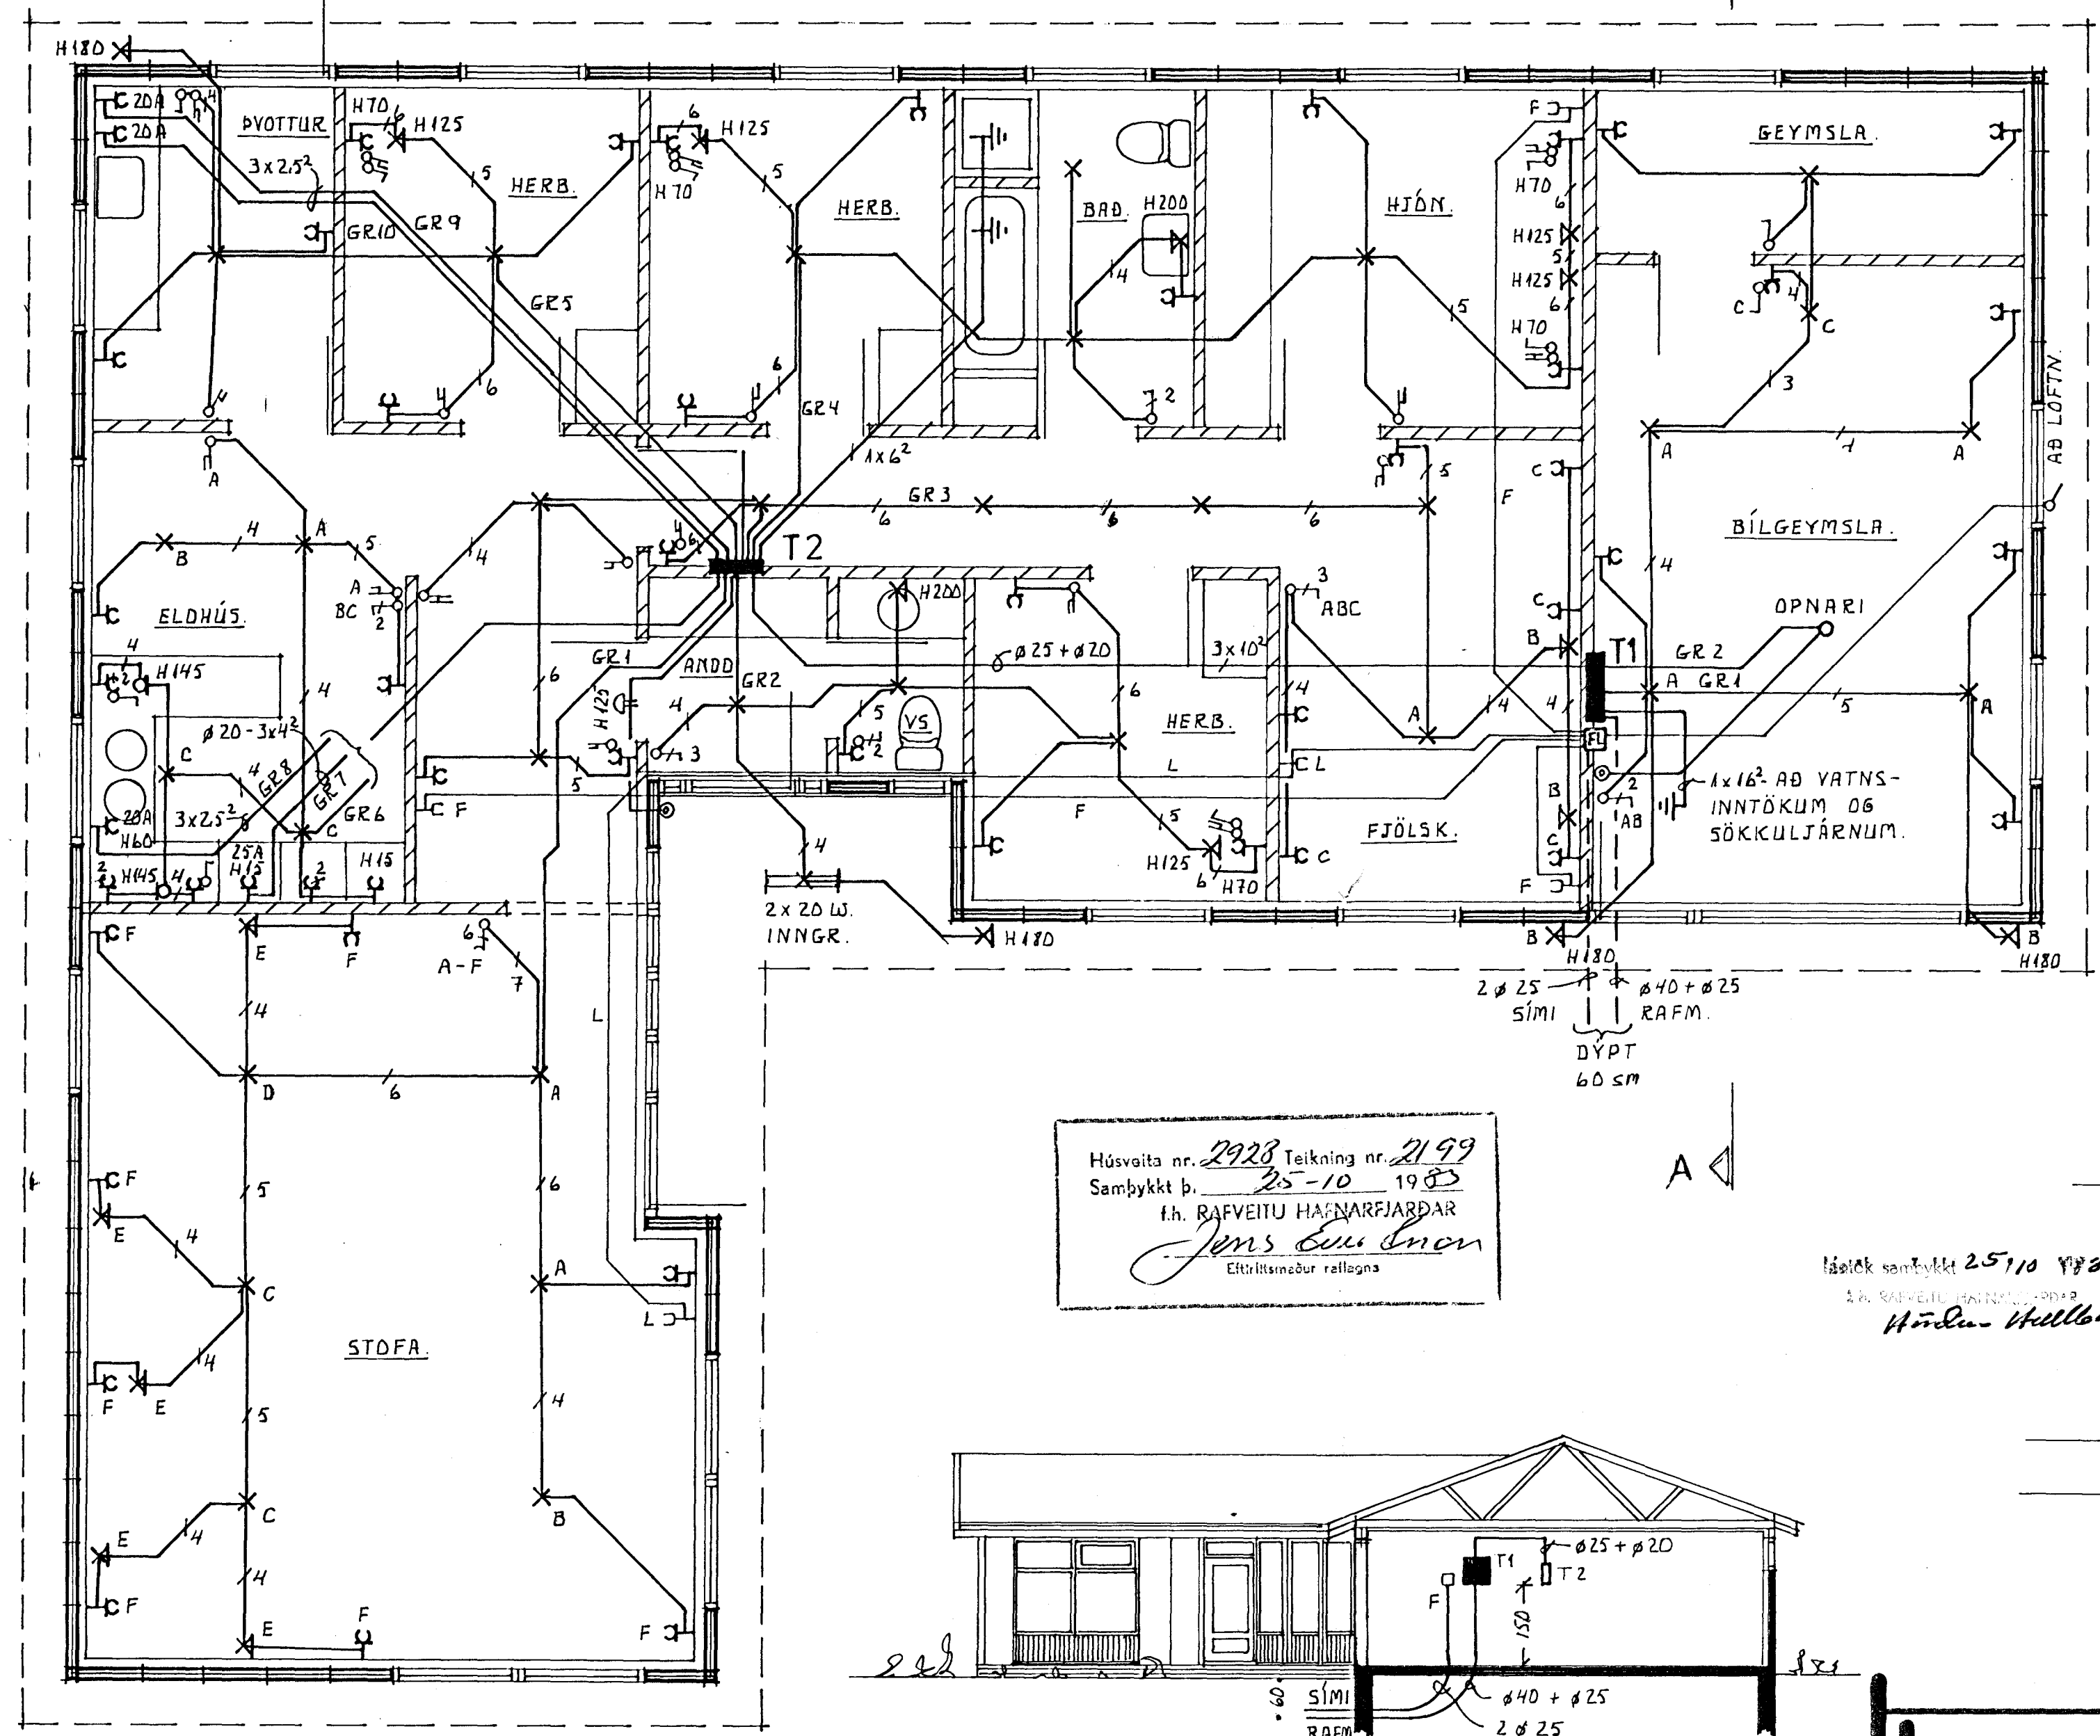


Húsvita nr. 2928 Teikning nr. 2199
 Samþykkt þ. 25-10 1983
 f.h. RAFVEITU HAFNARFIJARDAR
Jens Einar Einarsson
 Eftirlitsmaður rannsóknar

Ískil skýrsla 25/10 1983
 f.h. RAFVEITU HAFNARFIJARDAR
 Hönduð Hella Þorgeirsdóttir

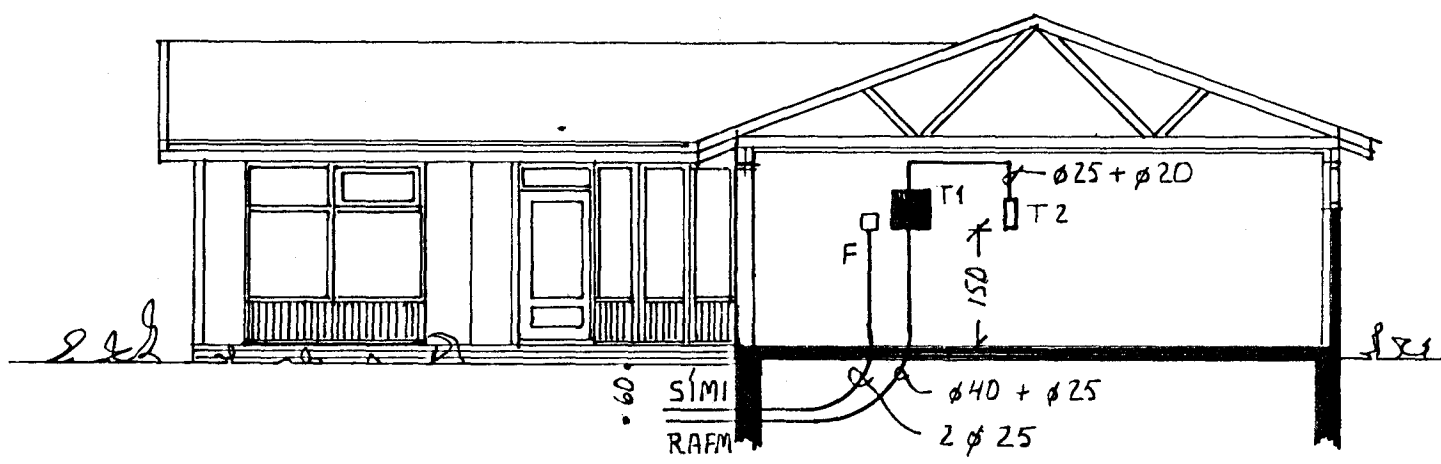

SNEIÐING A-A M 1:100

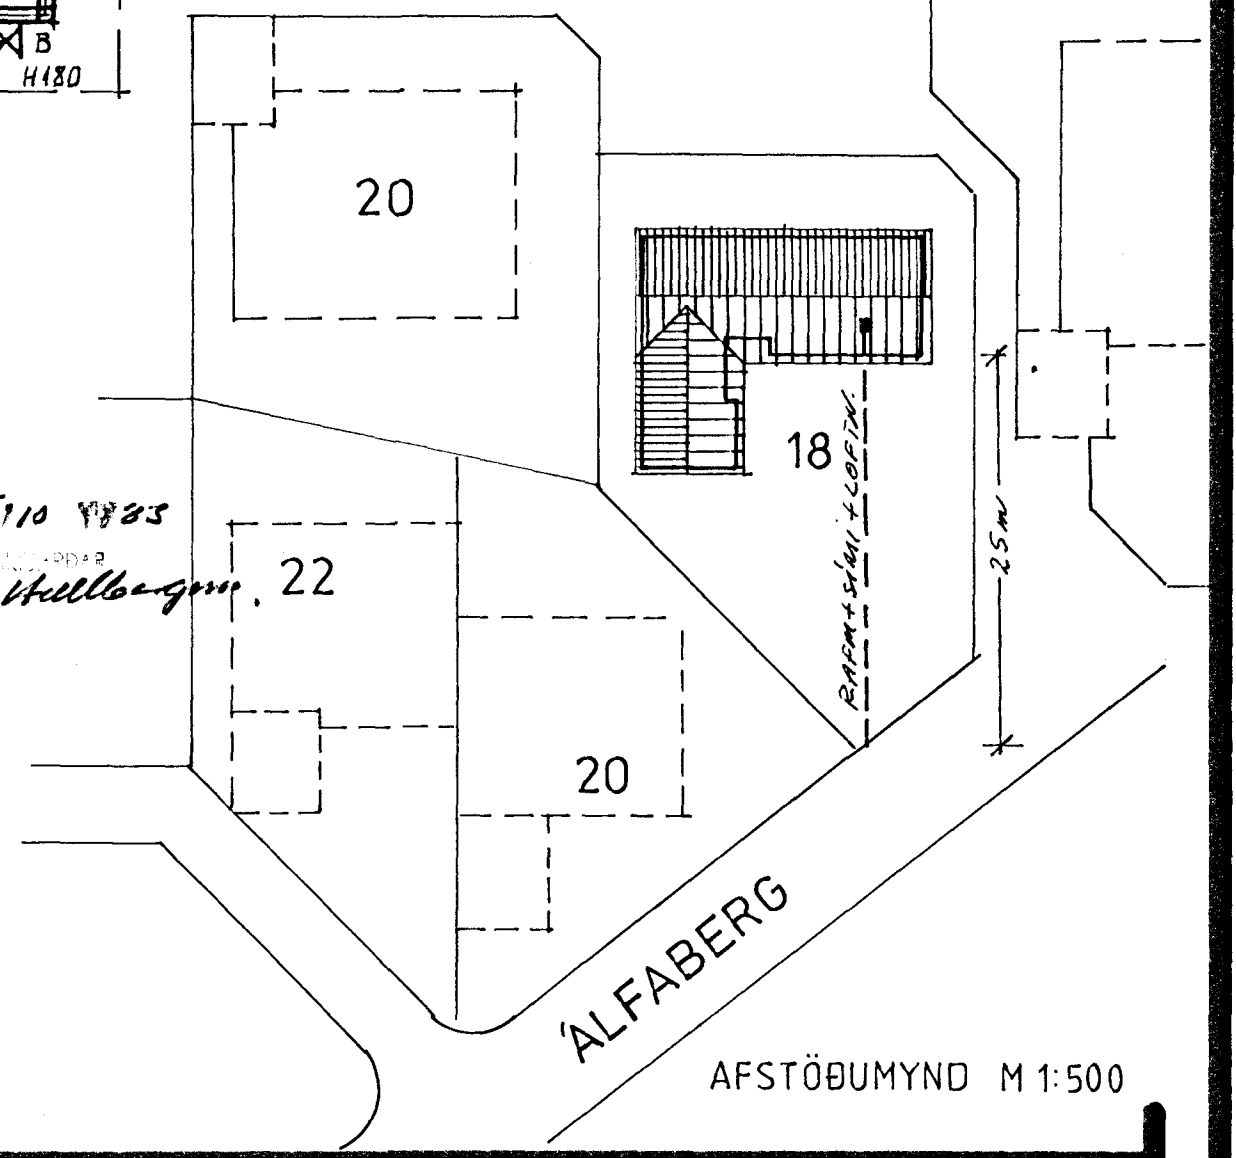

LIÖSTÆKNI Teiknistofa Skúlagötu 63 Reykjavík, sími 14041 Magnús Sigurðsson tæknifræðingur tftfi	ÁLFABERG 18 HAFNARFIJARÐI. RAFLÖGN	VERK NR. 741 LT 1123
	GRUNNMYND M 1:50 SNEIÐING M 1:100 AFSTÖBUMYND M 1:500	BLAD 1 AF 2