1-4 2STK.

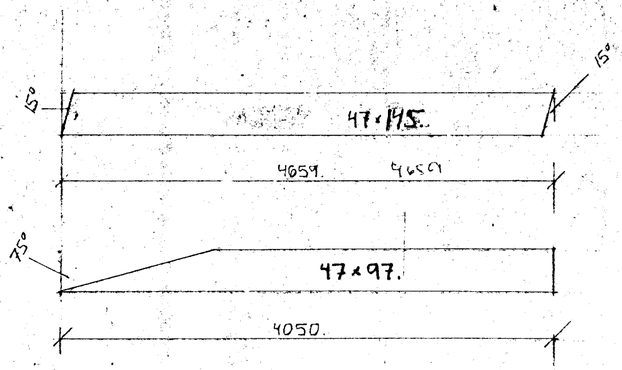

1-8 2STK.

3-4 2STK.

2-3 2STK.

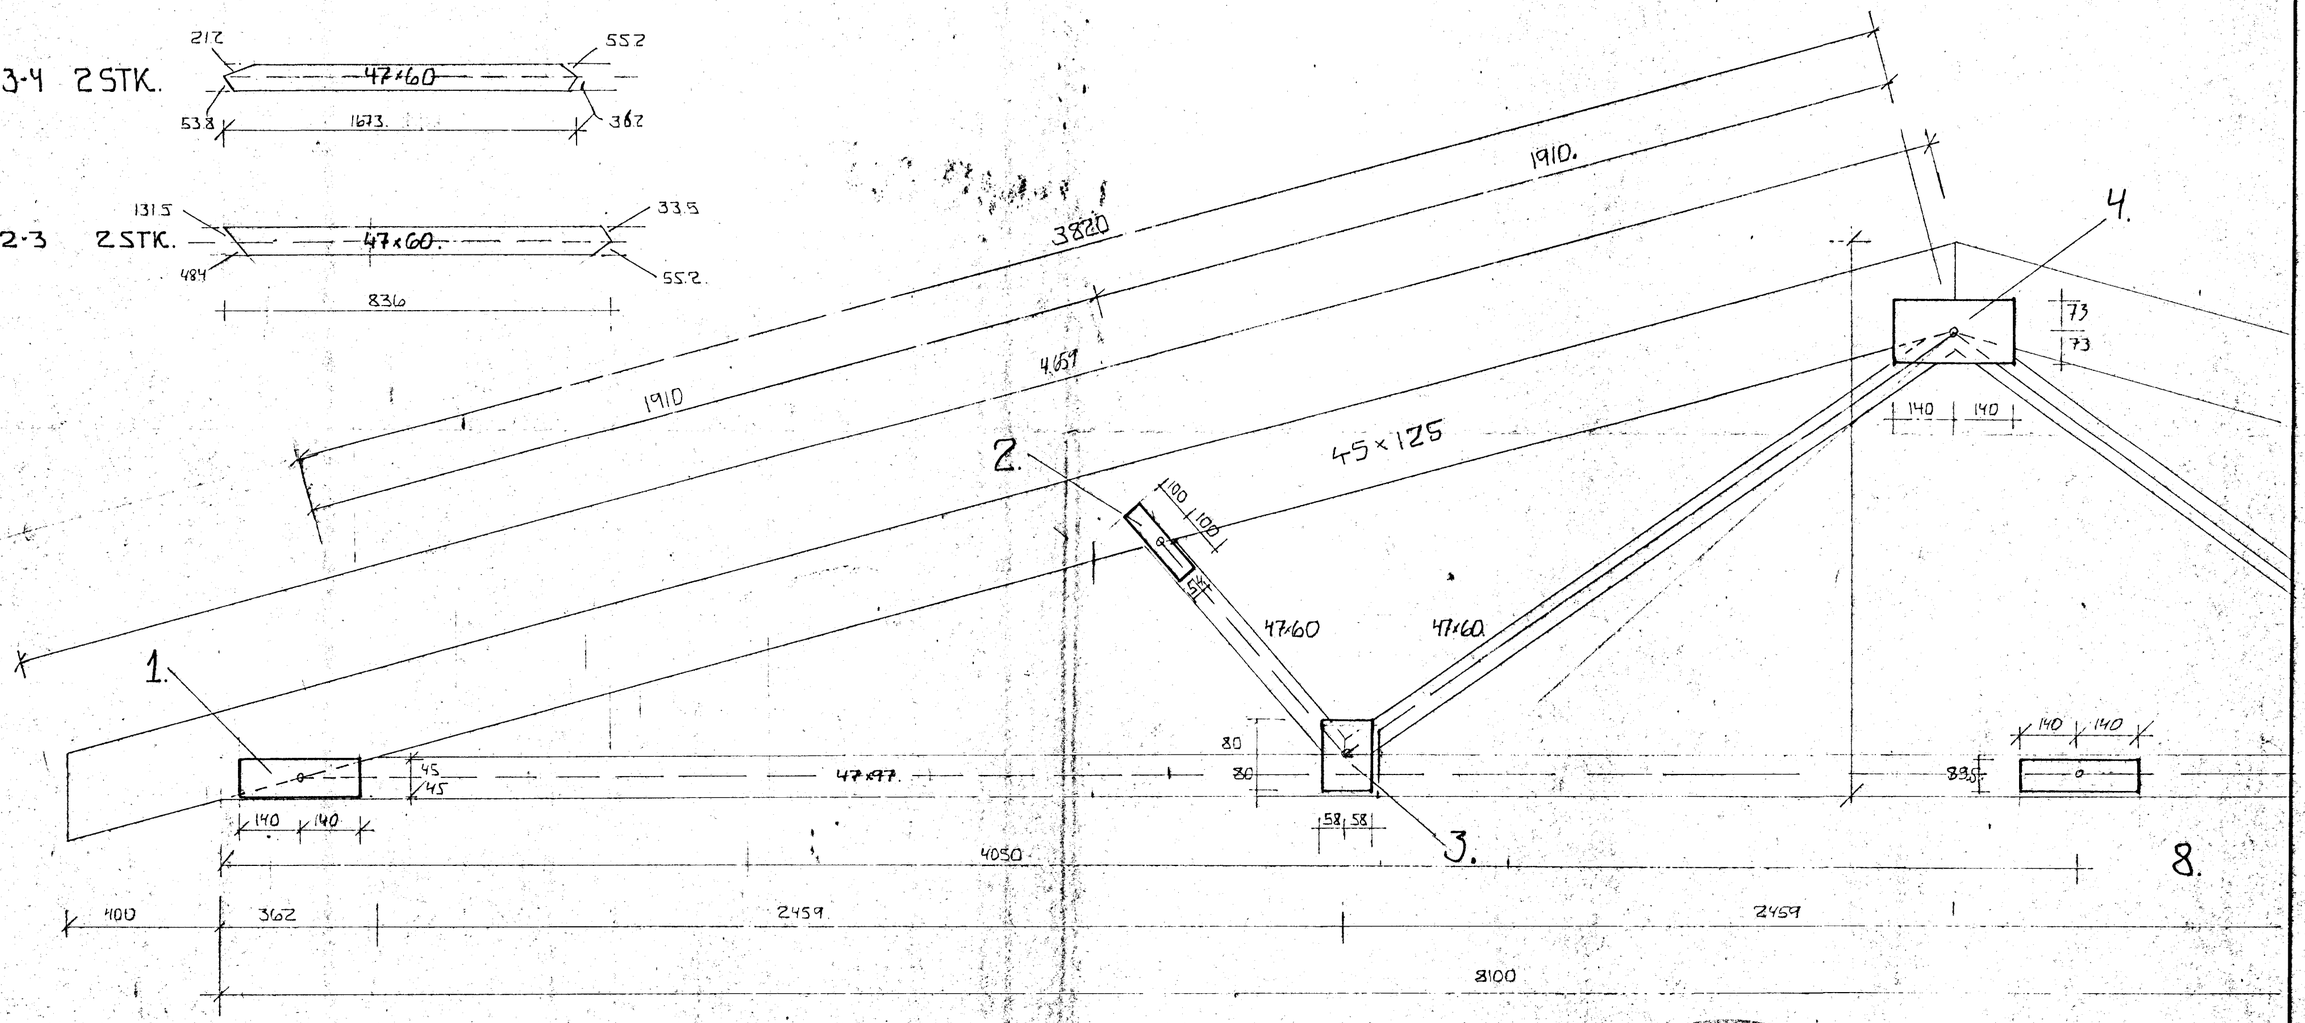

PLATA	1.	STÆRÐ	89×280
"	2	"	54×200
"	3	"	115×160
"	4	"	146×280
"	8	"	895×280

HAFNARFJARÐARBÆR
25. okt. 1983

RVÍK 19/2 82	HÚSASMIÐJAN H F SÚÐAVOGI 3-5, RVÍK. SÍMI 84599 FÍFUHVAMMI KÓPAV. SÍMI 43521	GERÐ NR. 20°
REIKN. TEIKN. YFIRF. SG	ÁLFABERG 18 HAFNARFIRÐI	VERK NR. 13M.
MÆLIKV. 1:10		TEIKN NR.