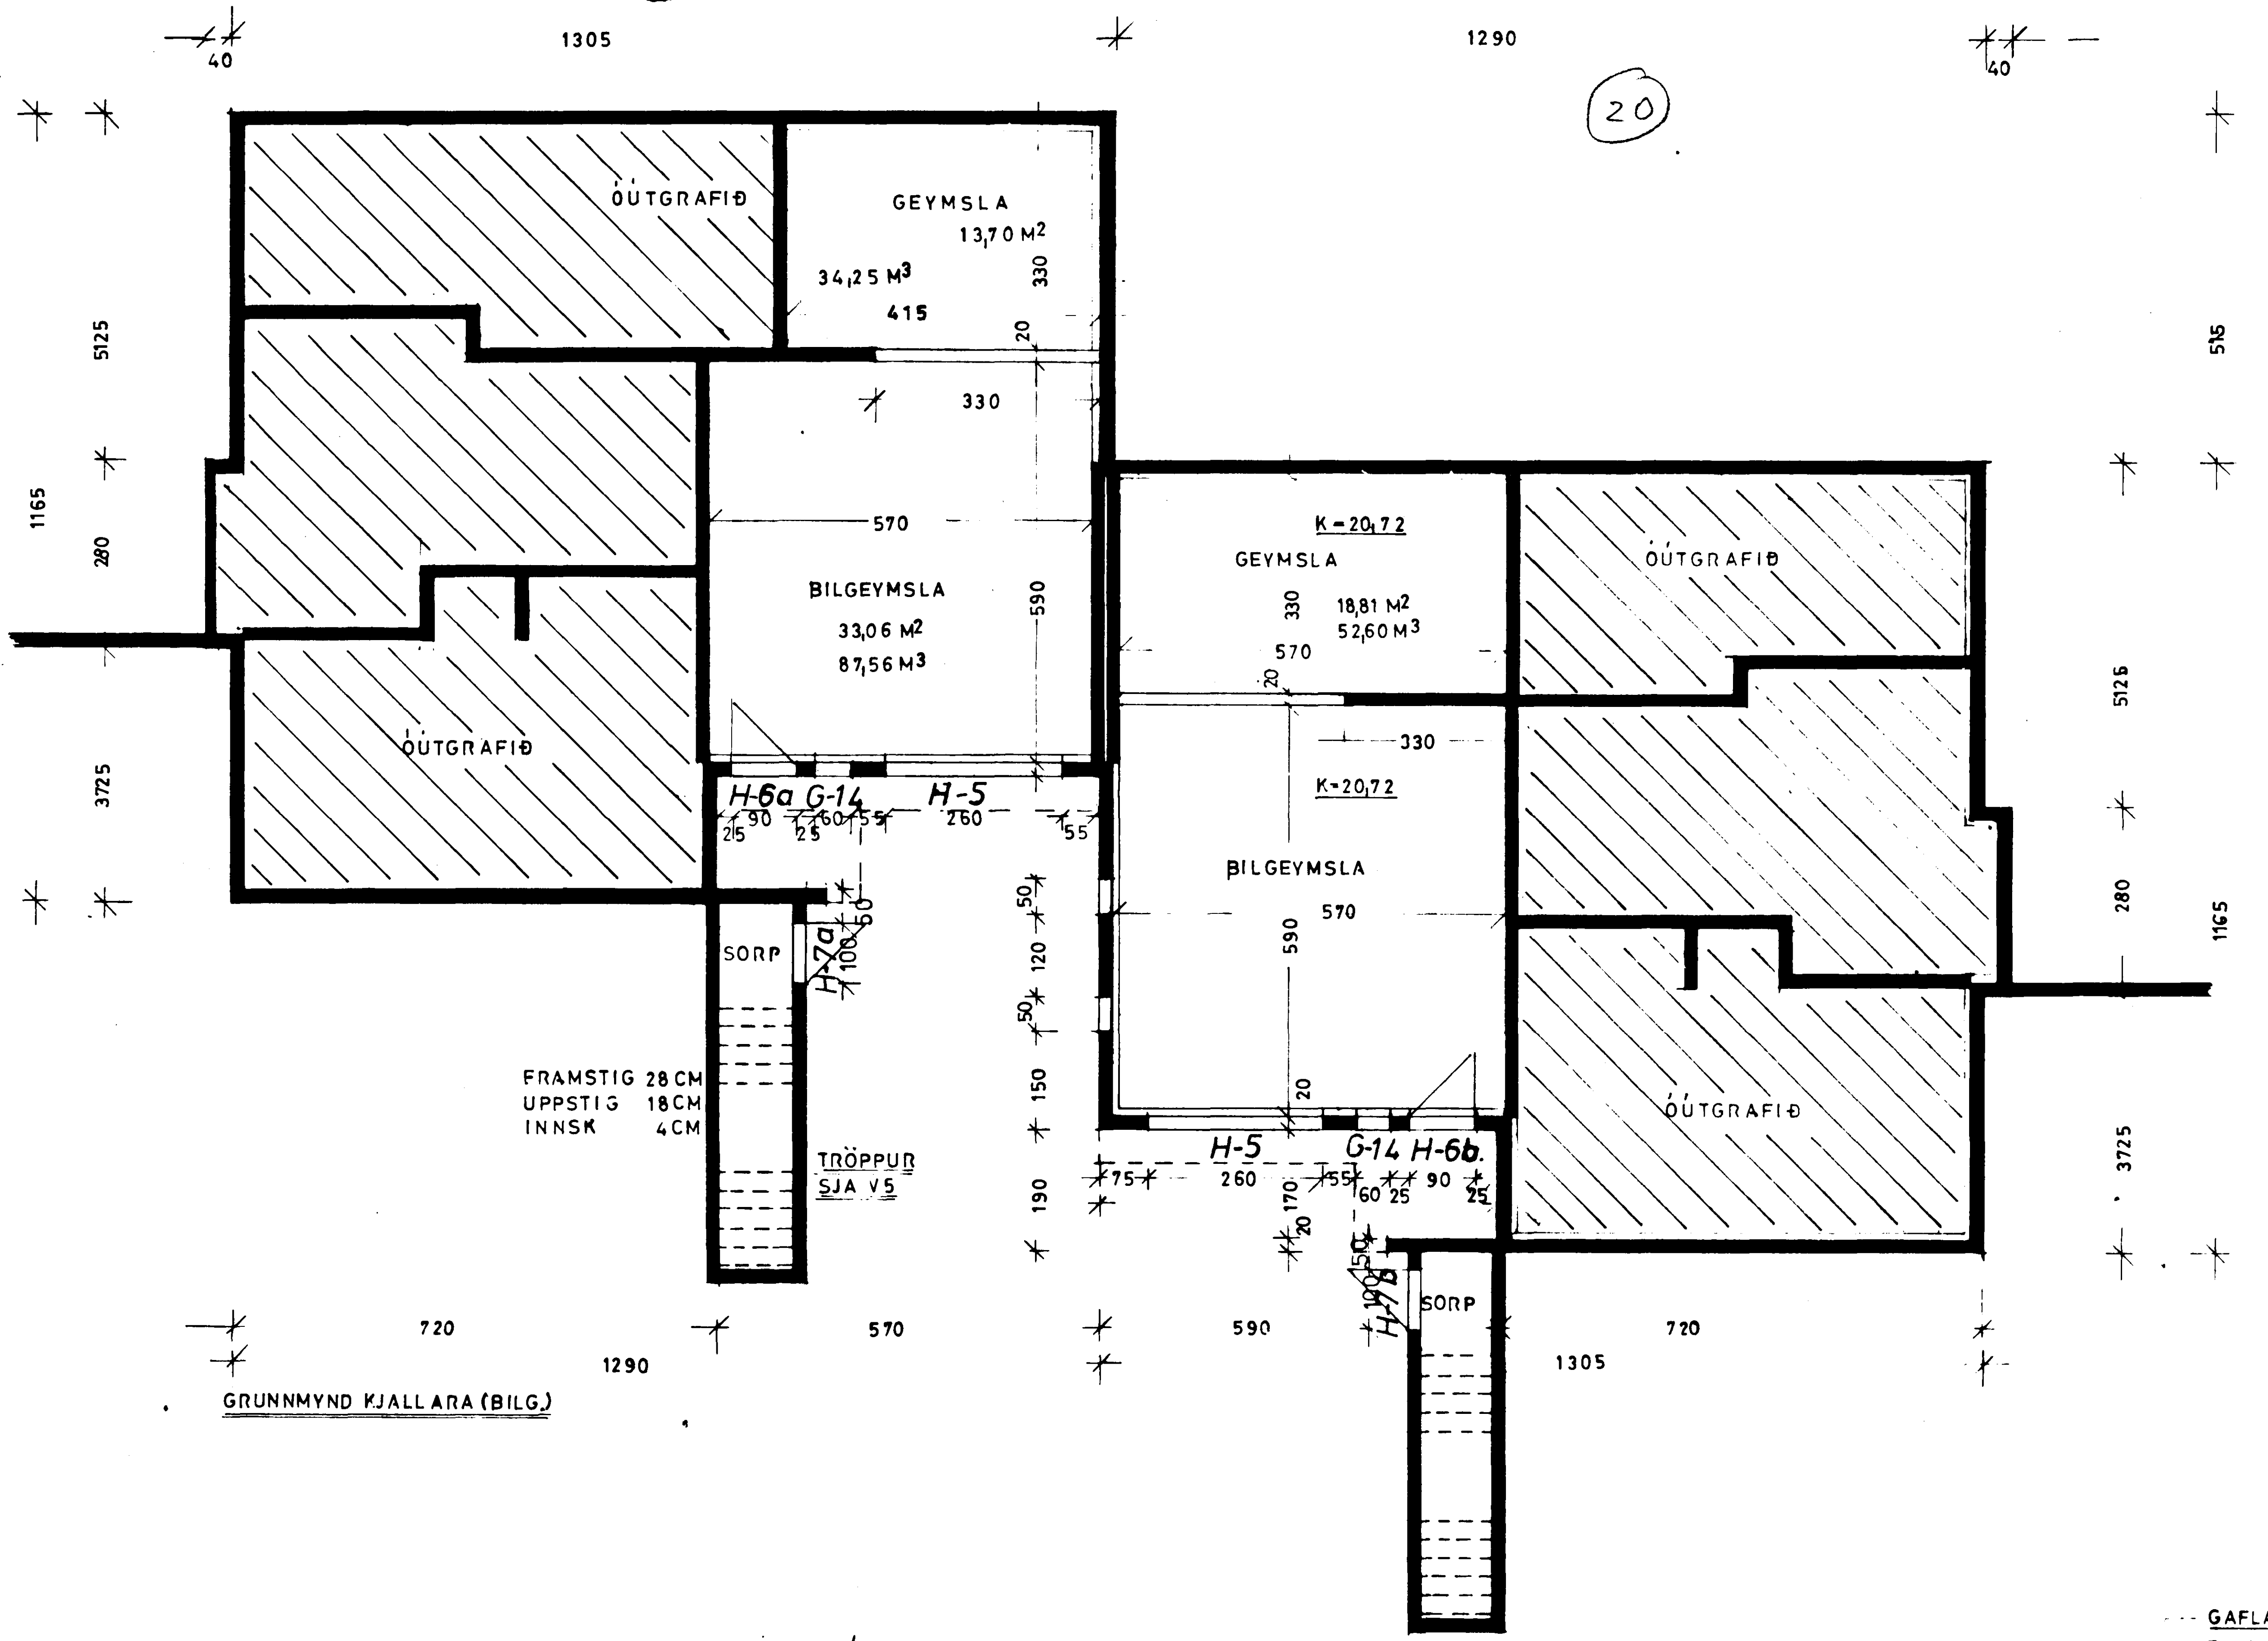

GRUNNMYND KJALLARA (BÍLG.)

BURÐARVIRKI SJÁ TEIKN. VERKFR.

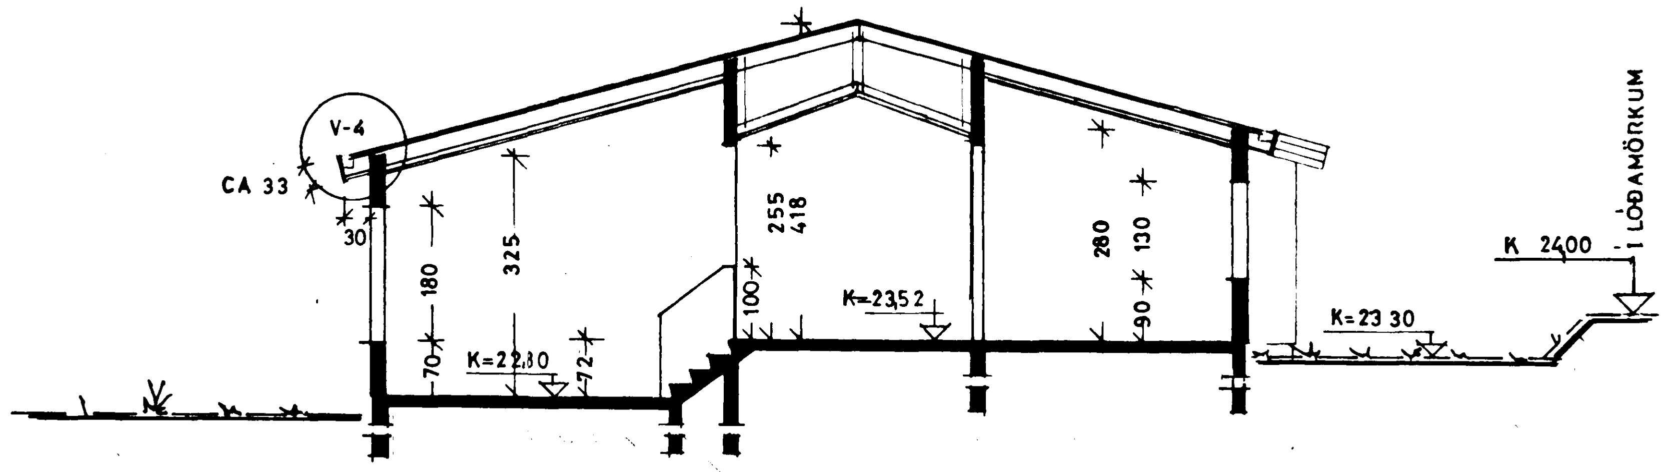

SNIÐ A-A

GAFLAR STEYPIST UPP AÐ YSTU KLÆÐNINGU
B-60 120 CM INN Á ÞAK
KLÆÐNING Í FL. 2 EINNIG Í ÞAKKANT

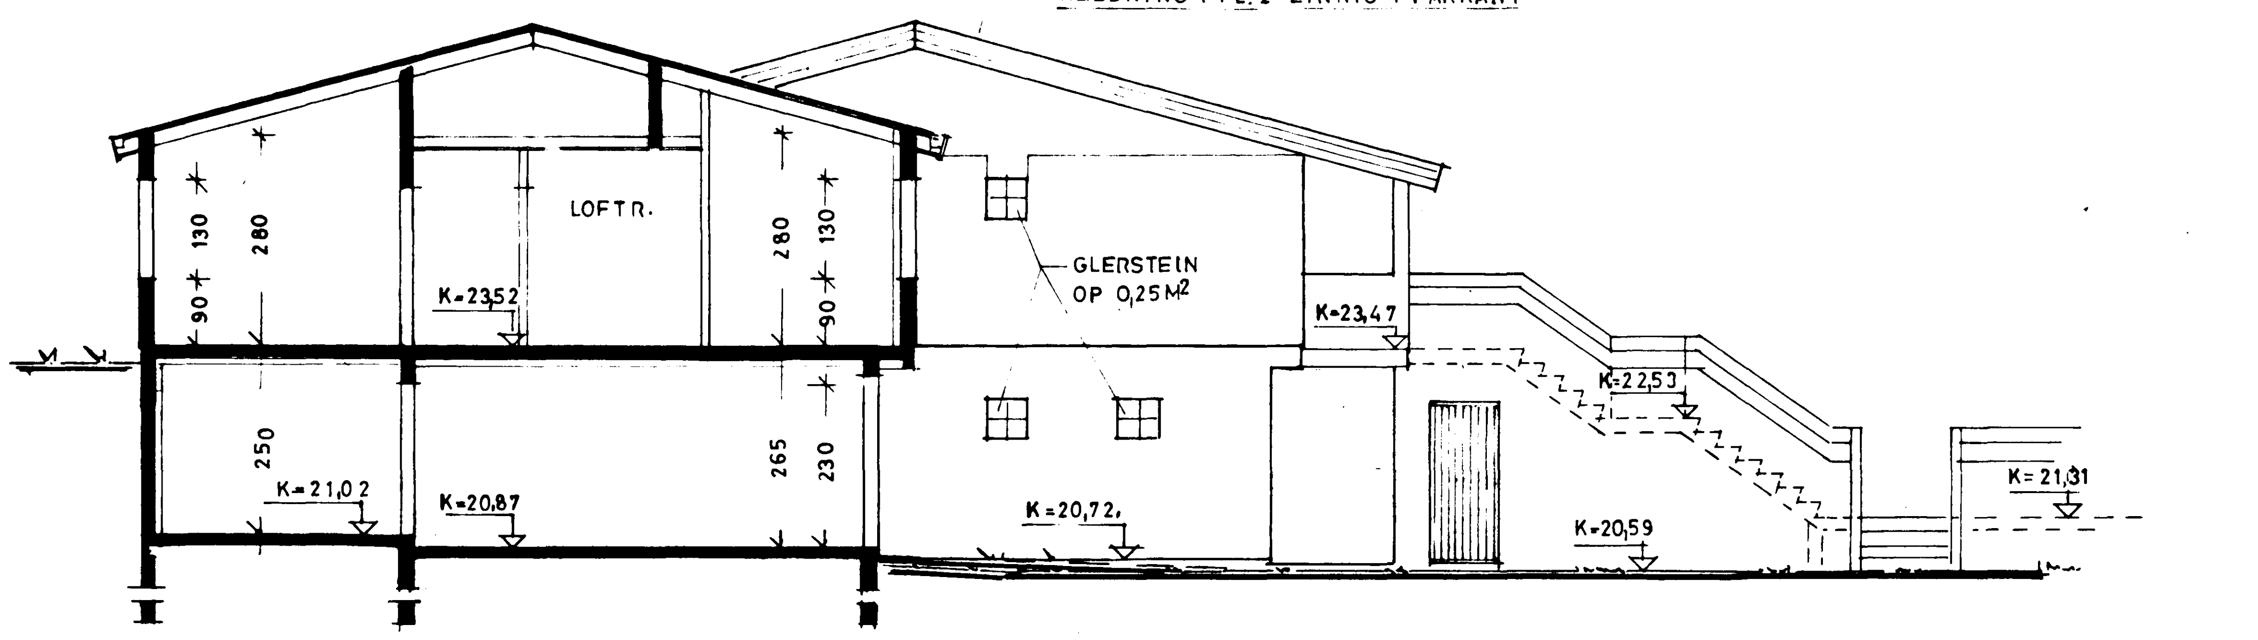

SNIÐ - B-B

Samþykkt á fundi bygginganefndar þ. 27/7 12/10 1983
BYGGINGAFULLTRÚINN Í HAFNARFIRÐI
[signature]

20 : 350 x 6,10 = 21,35 m² x 2,50 = 53,38 m³
22 . 350 x 4,55 = 15,93 m² x 2,50 = 39,81 m³

0090-0200-01

TEIKNISTOFAN KVARÐI	VERKEFNI: ÁLFABERG 20-22 HAFNARFIRÐI	KVARÐI 1:100	VERK NR. 834 3-4
		DAGS. JÚLÍ 83	TÝPA NR. SÉR T.
	HEITI: GRUNNMYND KJALLARA SNIÐ	HÖNNUN GG	TEIKN. NR. A-3
		TEIKN. GG	

BR OKT 83

Bolholt 6, 3.h. Reykjavík Sími (91) 82414

Gísli G. Gunnarsson, BFI