




ÞAKVIÐIR, GRUNNMYND M; 1:50

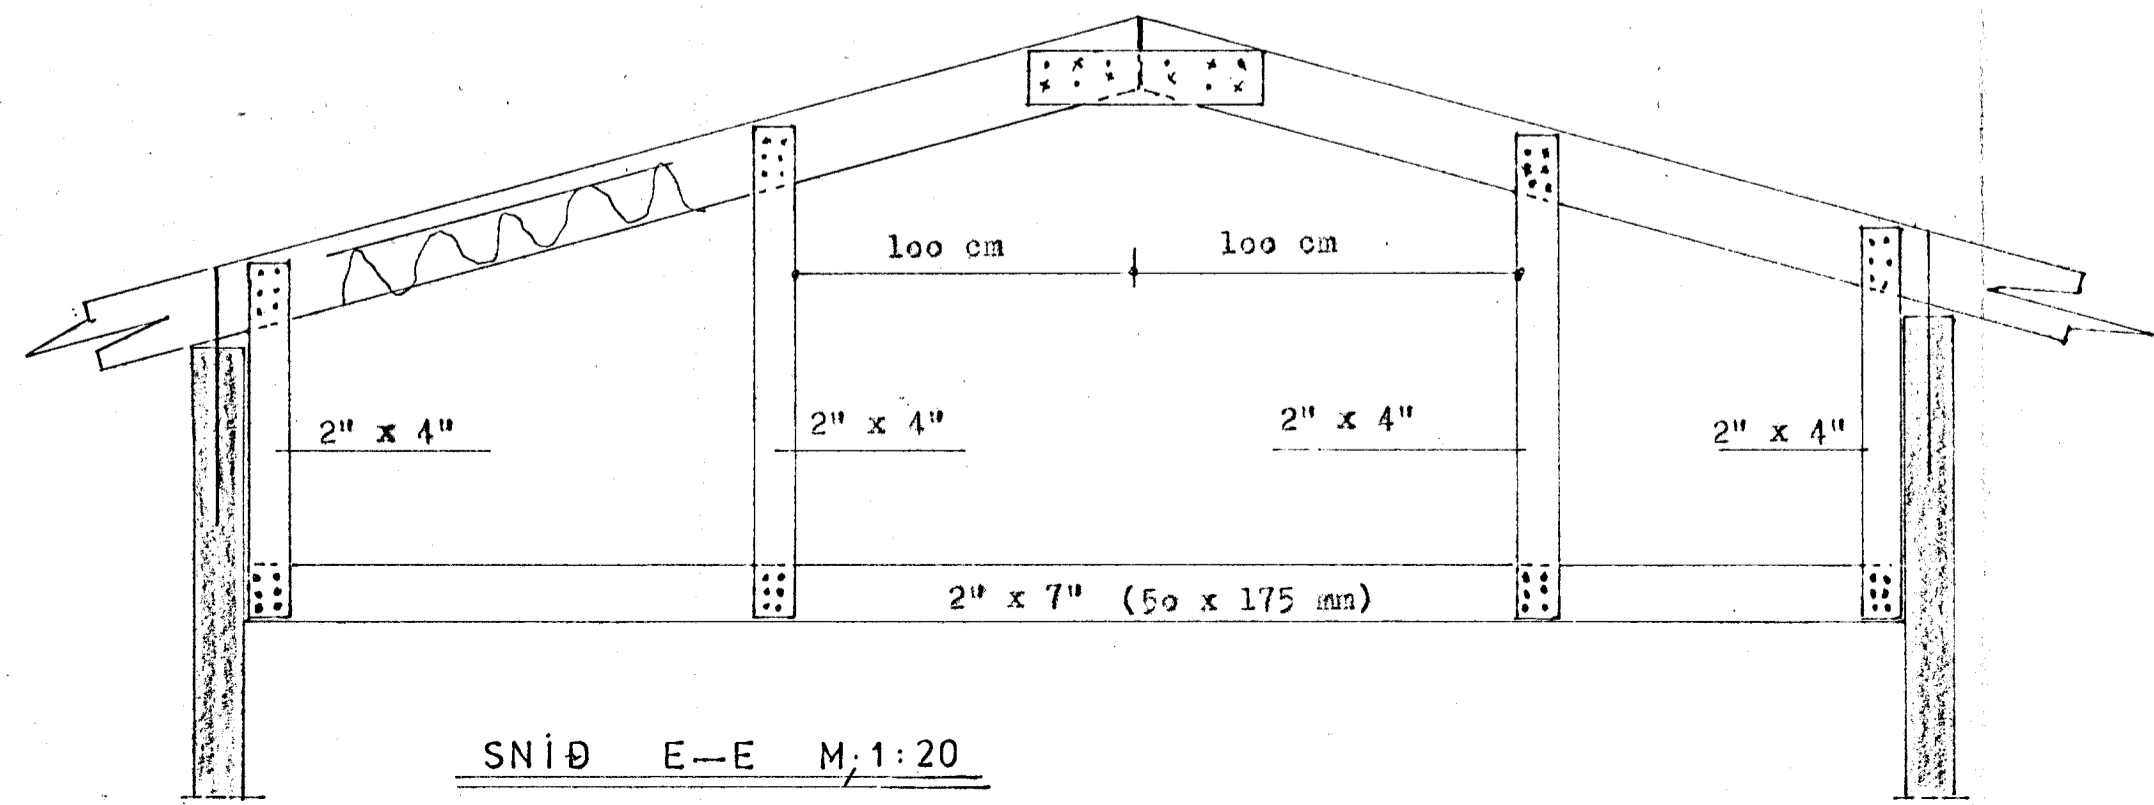


SNÍÐ E-E M; 1:20

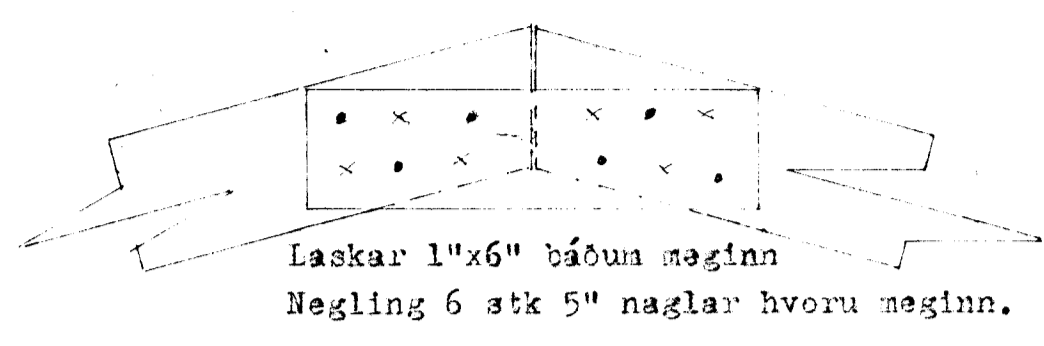


SNÍÐ A-A M; 1:10

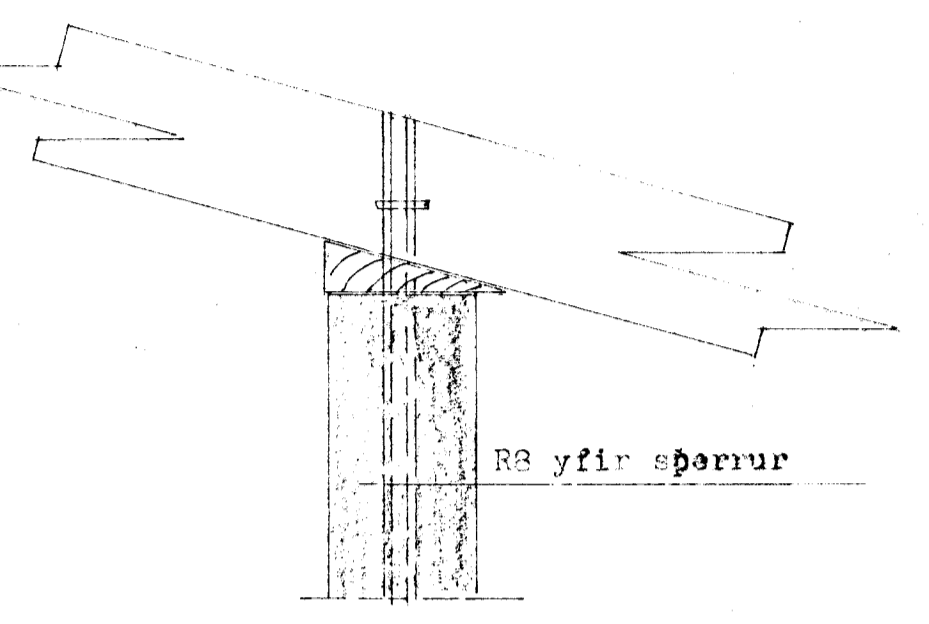


SNÍÐ B-B M; 1:10

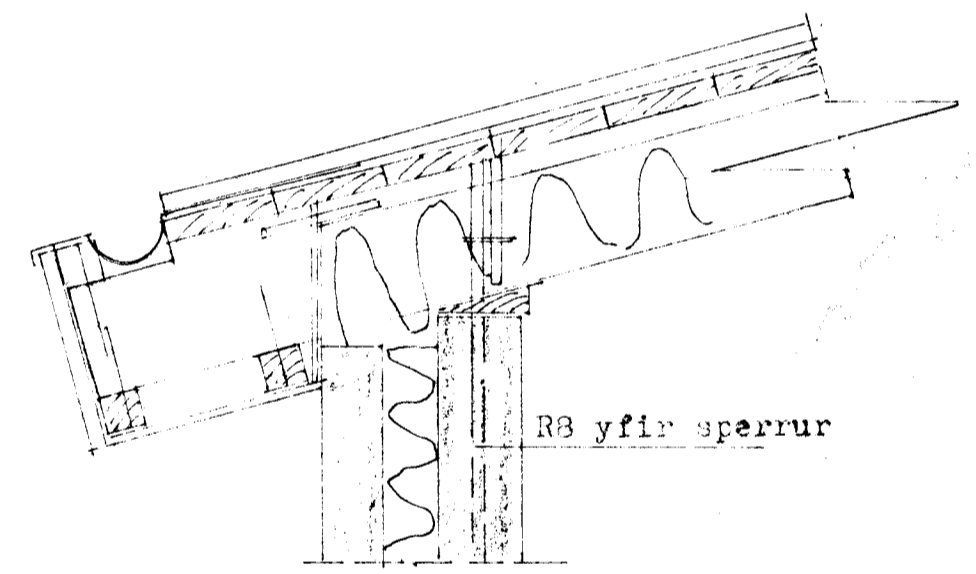

SNÍÐ C-C M; 1:10

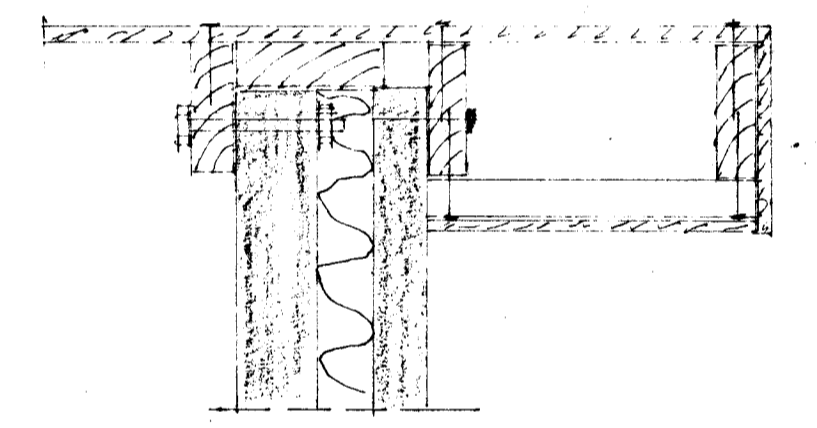

SNÍÐ D-D M; 1:10

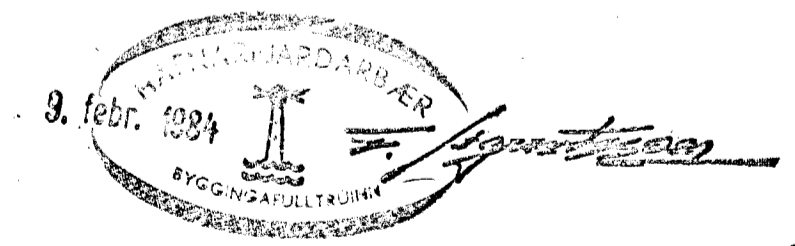

VERKHÖNNUN
VERKFRÆÐI- OG TEIKNISTOFA



BRAUTARHOLTI 20, REYKJAVÍK, Sími 91-16820

Verknr. 130 Teiknad:
Teiknr. 107 Hannaf:
Mælikv. 1: 50 Samþykkt: *J. Ingólfsson*
Dags. 8. des. '83 Breytt:
Verkefni: ÁLFABERG 20, HAFNARFIRDI

Heiti teikn.: ÞAKVIÐIR