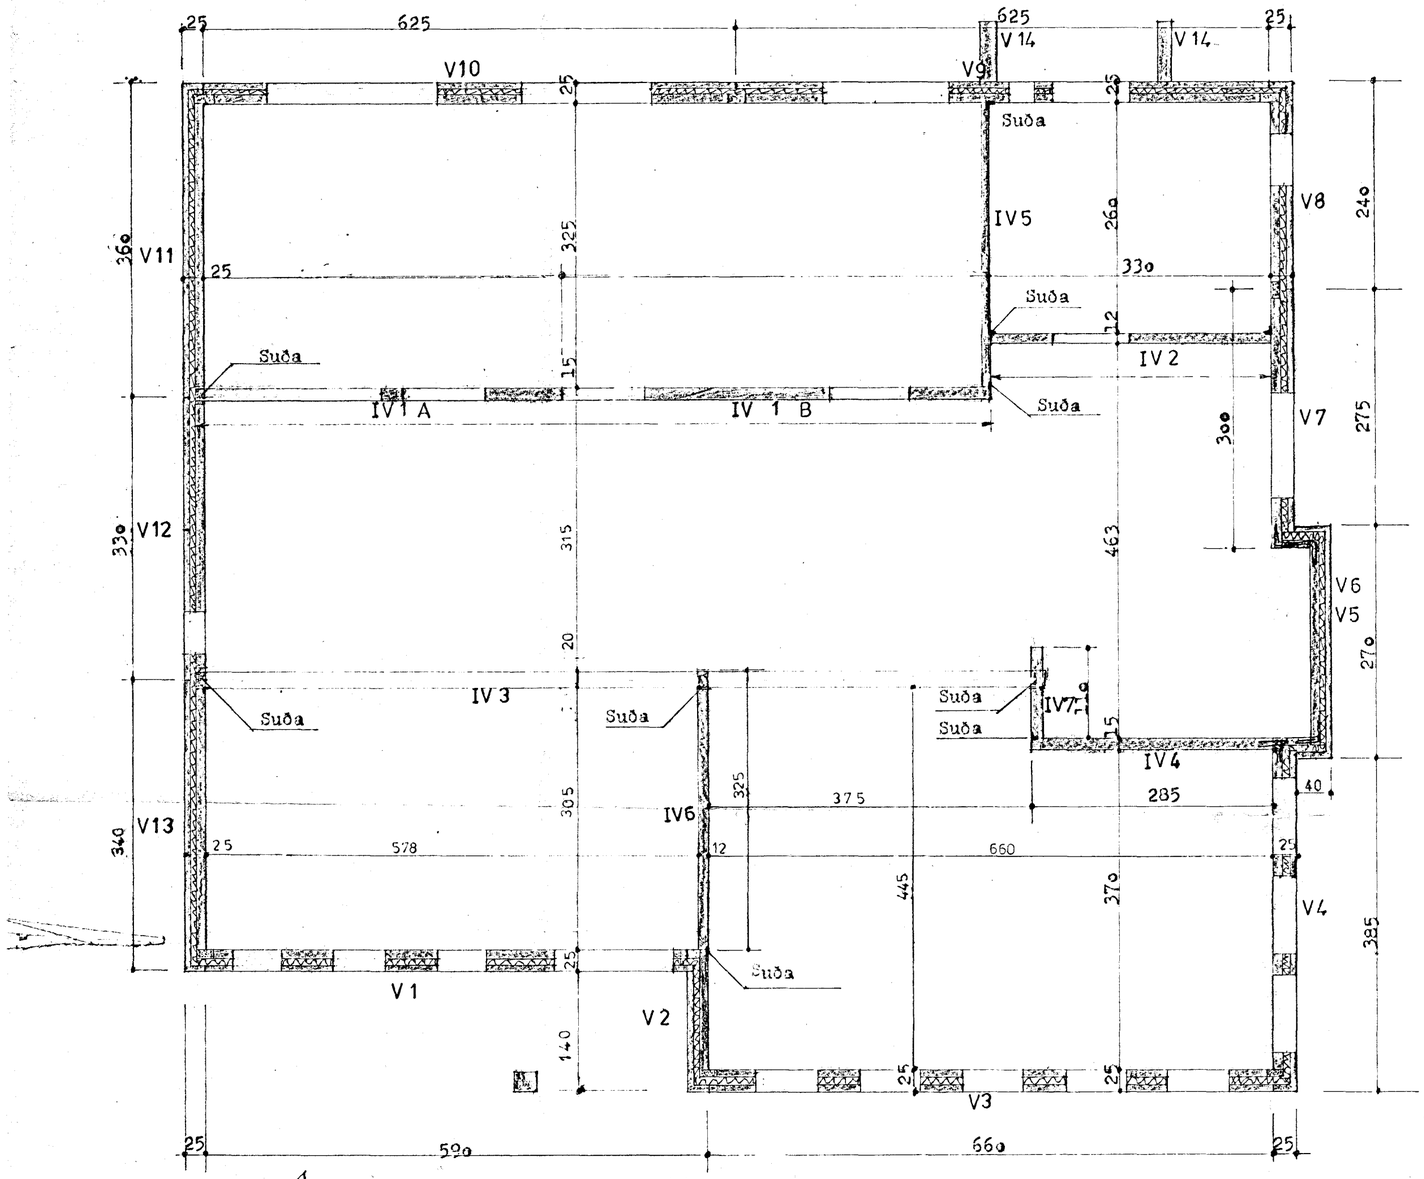

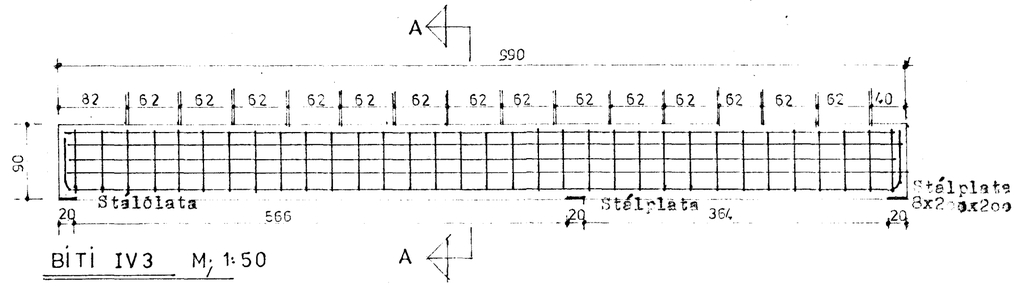

BITI IV3 M: 1:50

Þyngd 4500 kg
Steypa 1.8 m³

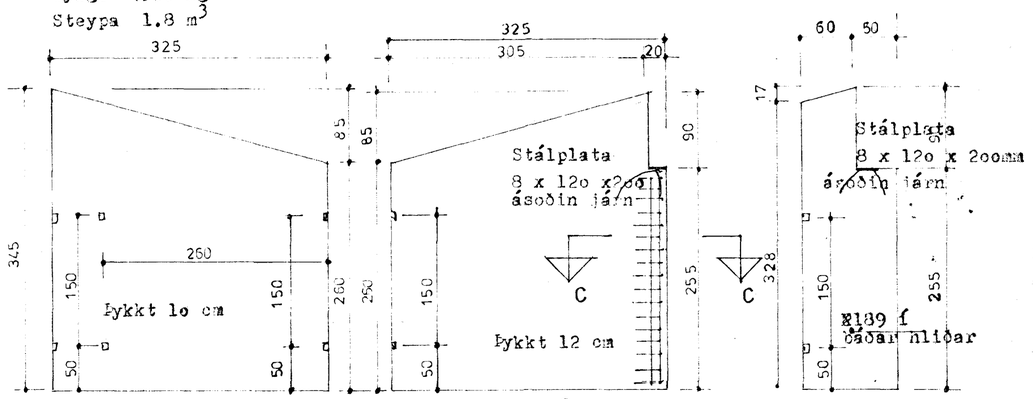

IV5 F= 9.9 m²
Þ= 2500 kg
Steypa 1.0 m²

IV6 F= 9.9 m²
Þ= 3000 kg
Steypa 1.2 m³

IV7 F= 3.80 m²
Þ= 1100 kg
Steypa 0.44 m³

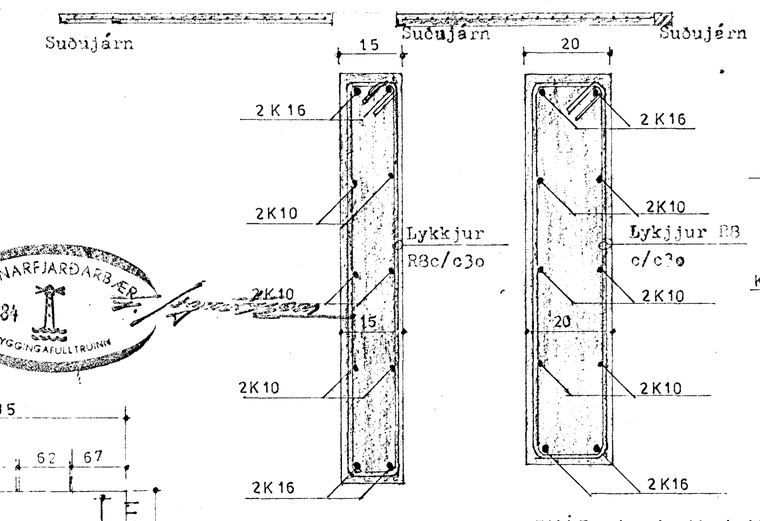

SNIÐ B–B M: 1:10

SNIÐ A–A M: 1:10

SNIÐ C–C M: 1:10

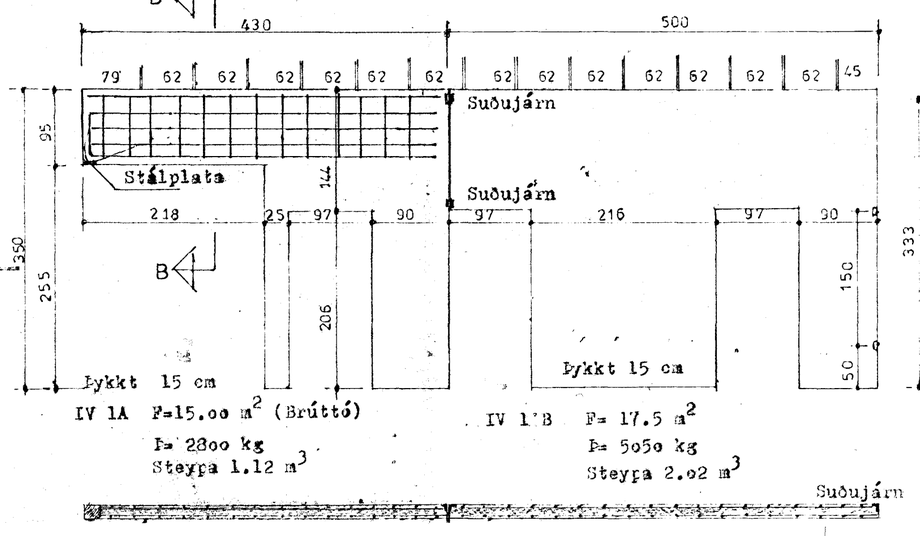

IV 1A F=15.00 m² (Brúttó)
Þ= 2800 kg
Steypa 1.12 m³

IV 1'B F= 17.5 m²
Þ= 5050 kg
Steypa 2.02 m³

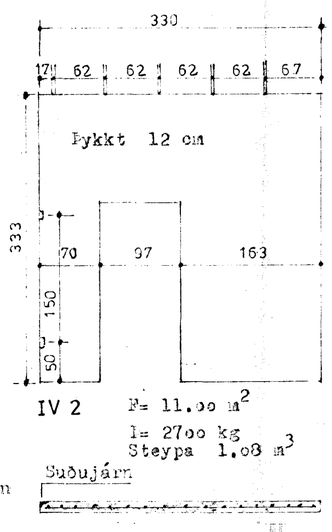

IV 2 F= 11.00 m²
Þ= 2700 kg
Steypa 1.08 m³

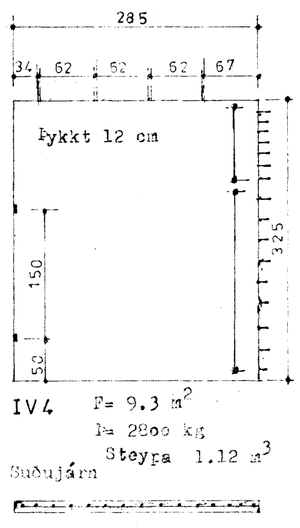

IV4 F= 9.3 m²
Þ= 2800 kg
Steypa 1.12 m³

Skýringar:

Steypa S-200 Loftinnihald 4.5%

Járn: Stöðluð járnbending
nema annað sé sýnt þ.e. net
K189 4Klo yfir dyraop.
Klo upp með dyraopi.
Járn í bitum er sýnt sérstaklega

VERKHÖNNUN
VERKFRÆÐI - OG TEIKNISTOFA
VH
Brautarholt 20 Reykjavik Simi 91-16820

Verknr. 180	Teiknað:
Teiknnr. 104	Hannað:
Mælikv.: 1:50	Samþykkt: Ingó Ejmm
Dags. 2 okt. 1983	Breytt:
Verkefni: Álfaberg 20 Hafnarfirði	
Heiti teikn.: Staðsetning eininga.	

9. des. 1984 HAFNARFJARÐARBÆR BYGGINGAFULLTRÚINN