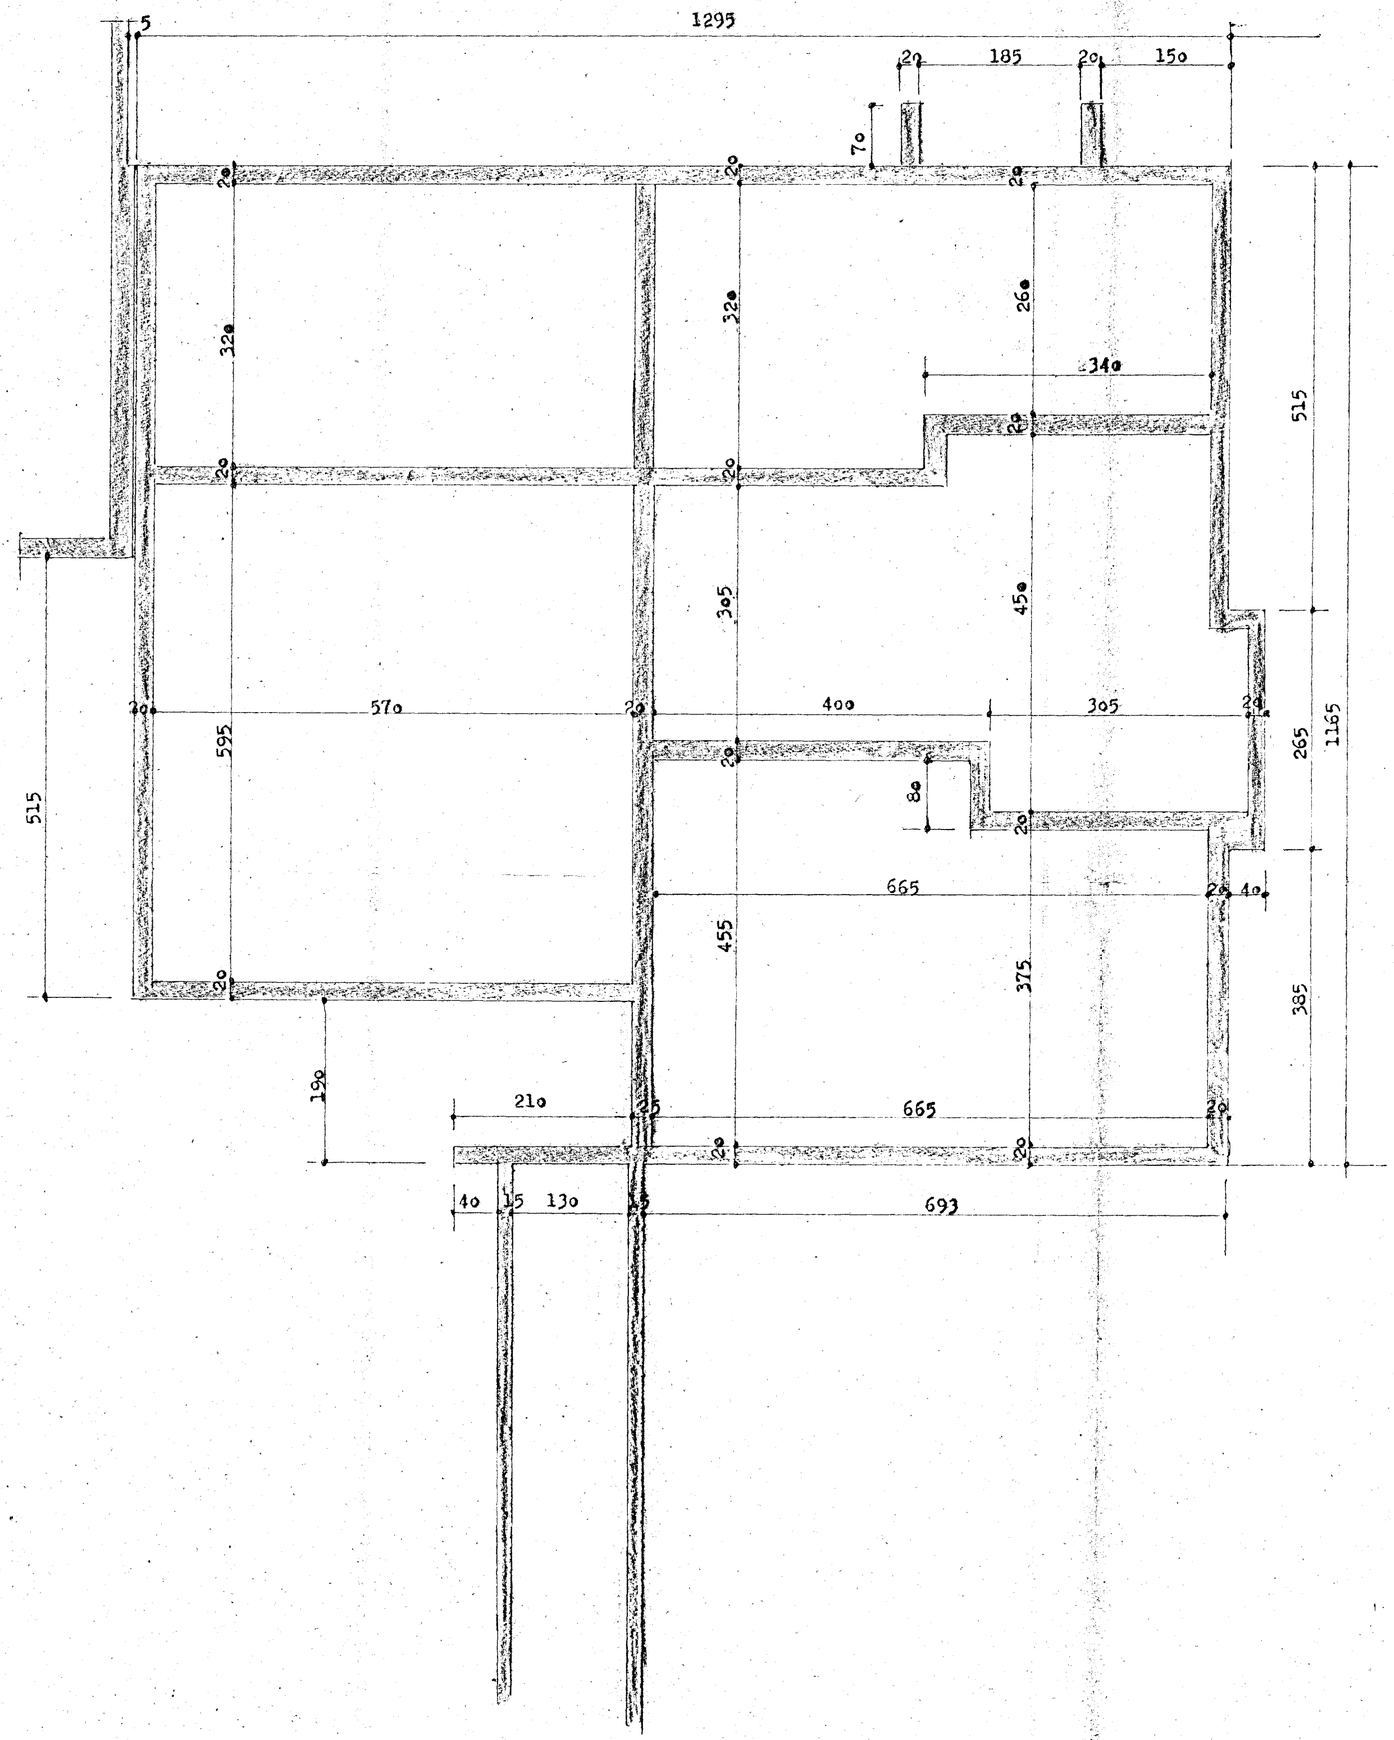

15. OKT. 1983 HAFNARFJARÐARBÆR BYGGINGAFULLTRÚINN

Sjá einnig teikn. nr. 102

VERKHÖNNUN
VERKFRÆÐI - OG TEIKNISTOFA VH

Brautarholt 20 Reykjavik Sími 91-16820

Verk nr. 180	Teiknað:
Teikn nr. 101	Hannað:
Mælikv.: 1: 50	Samþykkt: S. Jóhannsson
Dags. sept. 1983	Breytt:

Verkefni: Alfaberg 20 Hafnarfirði

Heiti teikn.: Undirstöður , málsetning