


Húsvæita nr. 2967 Teikning nr. 2238
 Samþykkt þ. 22-2 1984
 f.h. RAÐVEITU HAÐNARFARÐAR
Jóns Guðs Snorr
 Eftirlitsmaður rafleigna

Íntök samþykkt 22.2. 1984
 RAÐVEITU HAÐNARFARÐAR
Alfbert Guðjónsson

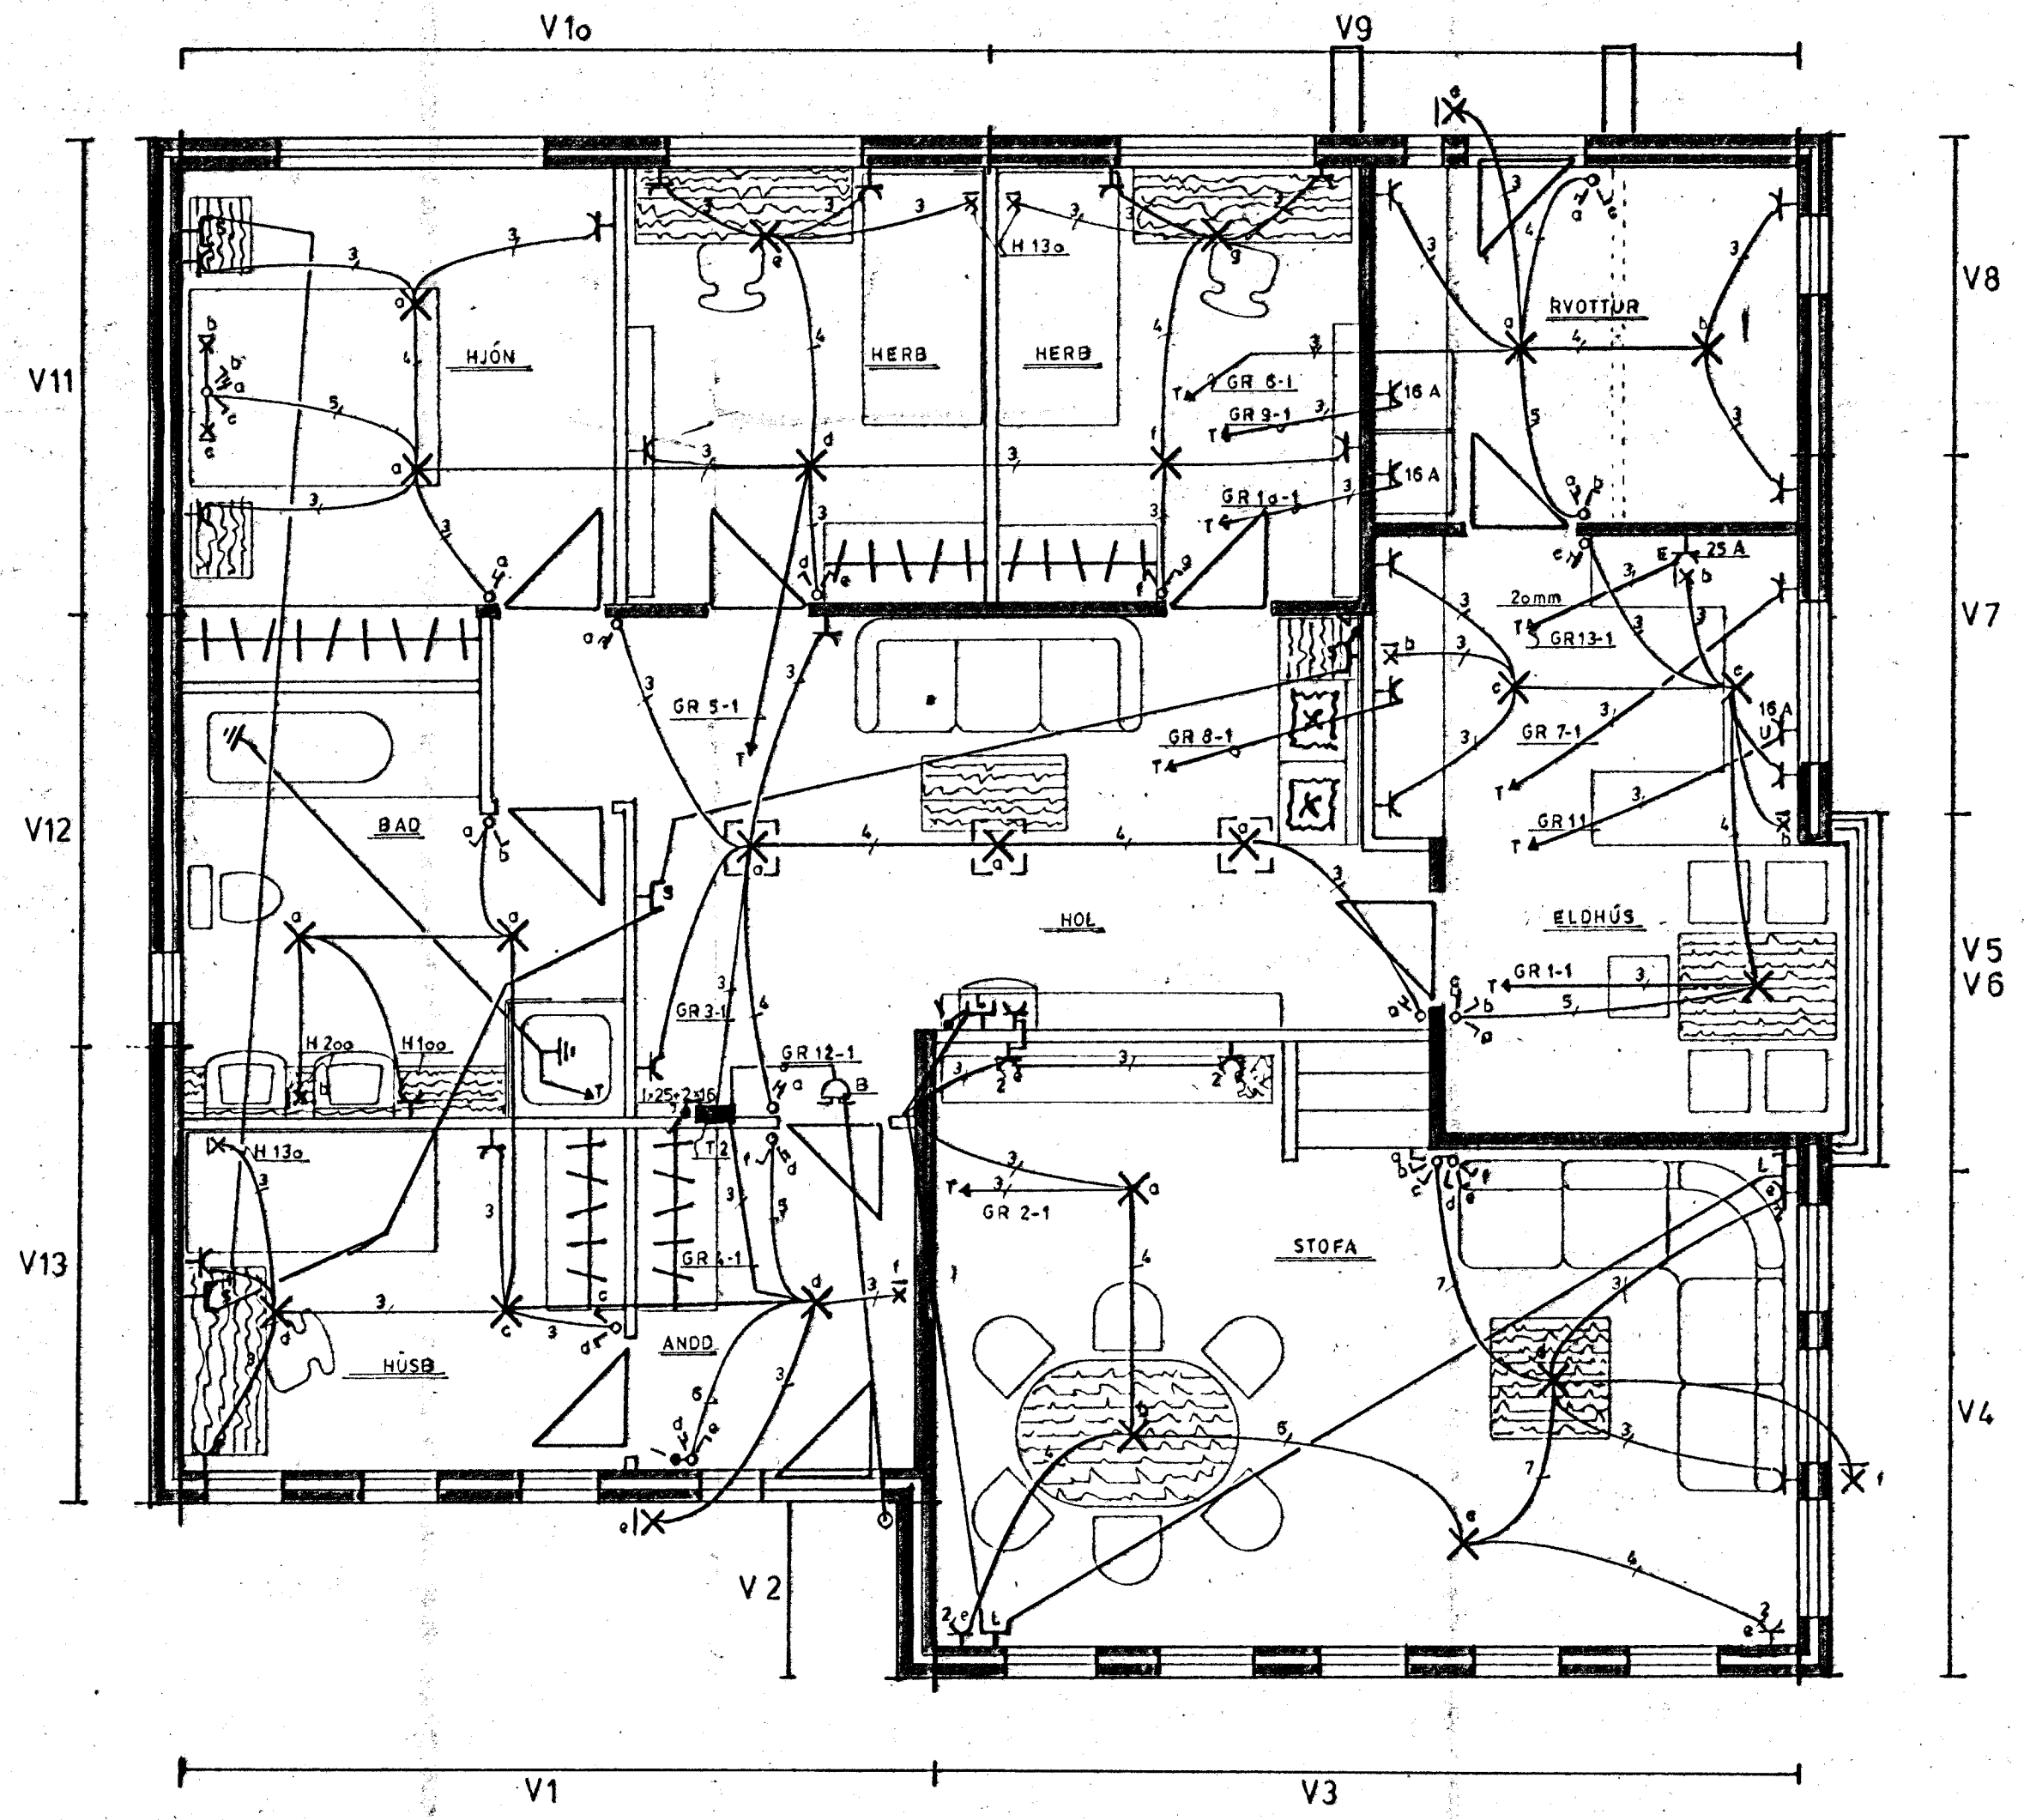

SKÝRINGAR

ROFAR SEU 1 NO SM TENGLAR 20 SM NEMA Í ELDHÚSI ÞVOTTAHÚSI
 SJALLARA 110 SM
 E-ELDRAVEL 30 SM, U-UPPÞVOTAVEL 60 SM S-SÍMI L-LOFTNET 20 SM
 B-BYRABJALLA 206 SM

ROD SE 16 MM VIR 1.5 NEMA ANNARS SE GGTIO
 MALSTRAUMUR ROFA OG TENGLA SE IOA
 ÖLL MAL GEFINT SM FRA FULLFRAGENGNU GÓFI Í MIÐJA DÖS

Teikning nr.: 38-83	Bragi Þór Sigurdórsson Sími 2139	
Blað nr.: 1	ÁLFABERG 20 HAFNAFIRÐI	
Kvarði: 1:50		
Breytt:		
Teiknað: <i>BRAGI ÞÓR</i>	Dagsetning: AGUST '83	RAFLÖGN 1 HÆÐ