Álfaberg 22 Hafnarfirði

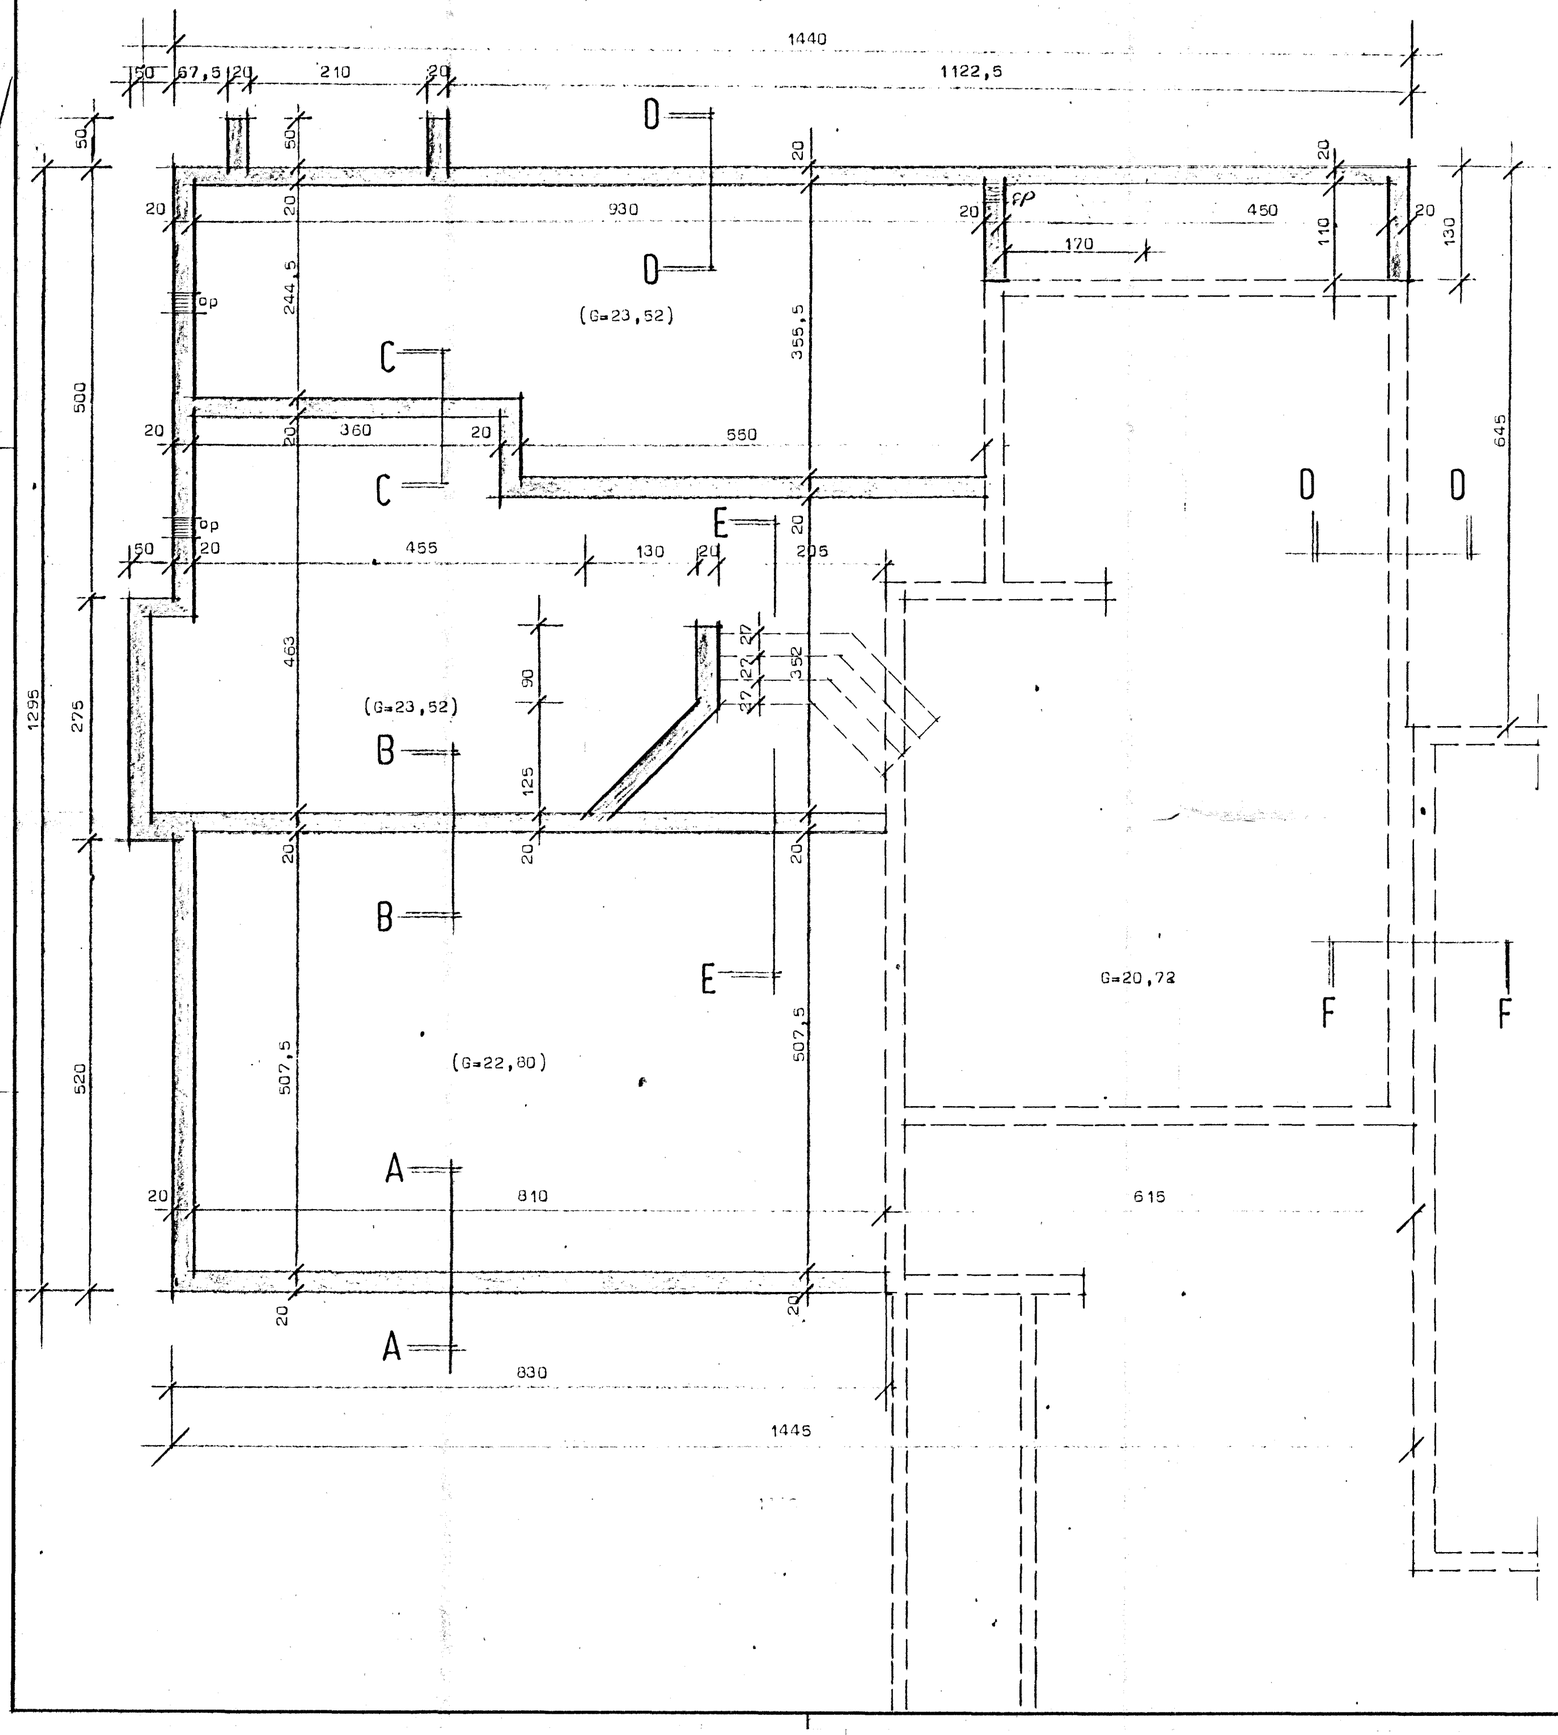

Skýringar:

Bendistál auðkennt með K er kambstál Ks 40.
Steypa sé S 200 skv íst 10 sigmál 6-8 cm.
Grafa skal fyrir sökkulveggjum niður á fastan botn (klöpp) og hreinsa veggstæði áður en mót eru smíðuð.
Bendistál og lega bendingar í veggjum sé skv þversniðsmyndum teikn 1,04. Festa skal járnagrind í vegg það vel að hún haggist ekki þegar steypt er.
Tengibending milli sökkuls og útveggjaeininga sé skv. teikn 1.03.

HAFNARFJARÐARBÆR
24. 1 1987
BYGGINGAFULLTRÚI

Hæðir á opum sjá fráveituteikningar.

STAÐALHÚS S/F

TEIKNISTOFA SÍÐUMÚLA 31 SÍMI 83141

VERKEFNI	DAGS. 1987	VERK NR
Undirstöður	MKV. 1:50	
Álfaberg 22 Hafnarfirði	BR.	87-5
	BLAD NR 1,01	

SIGURÐUR GUÐMUNDSSON SIGURÐUR P KRISTJÁNSSON FTFÍ