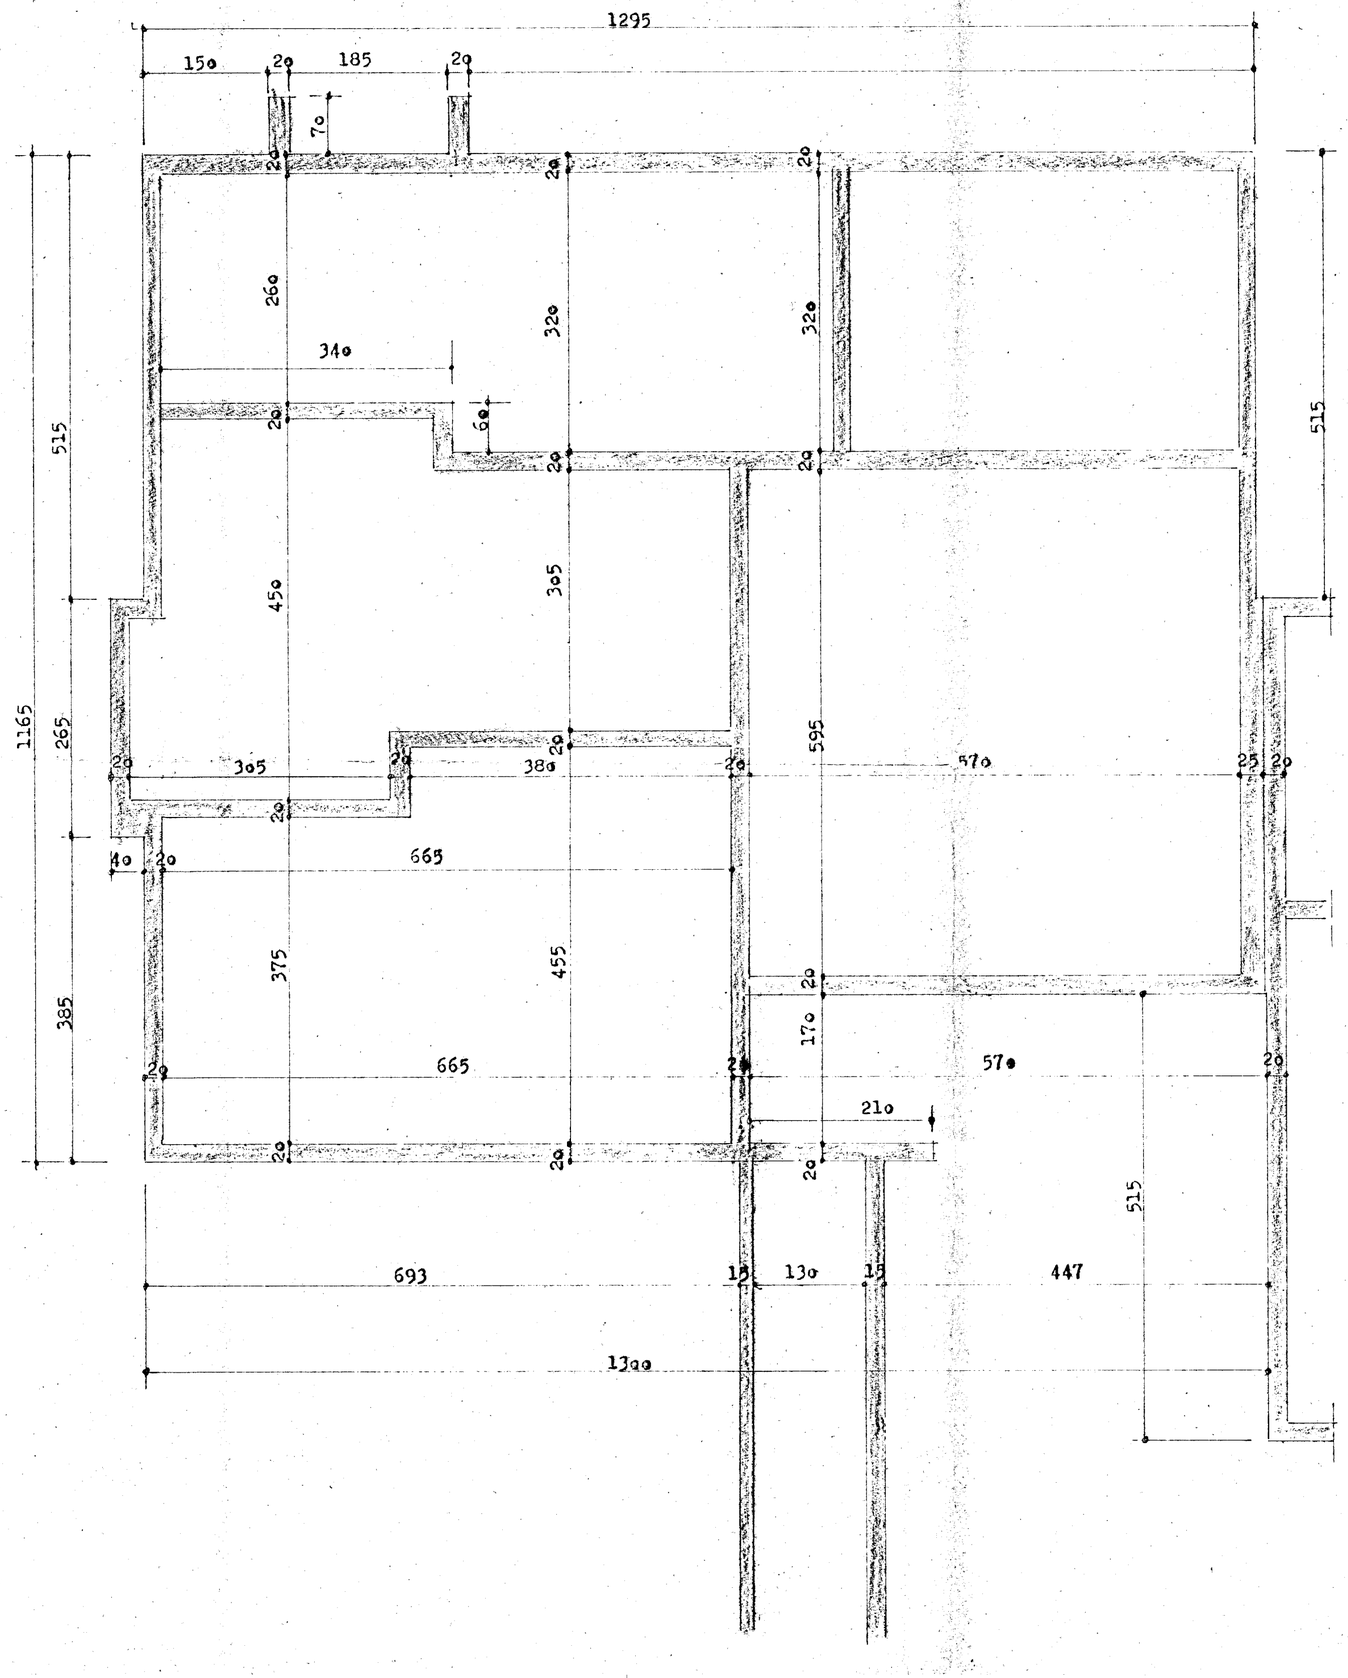

Sjá einnig teikningu nr. 102.

15. okt. 1983

VERKHÖNNUN
VERKFRÆÐI - OG TEIKNISTOFA

Brautarholt 20 Reykjavik Sími 91-16820

Verknr.	181	Teiknað:	
Teiknnr.	101	Hannað:	
Mælikv.:	1:50	Samþykkt:	
Dags.	sept 1983	Breytt:	

Verkefni: Álfaberg 22 Hafnarfirði

Heiti teikn.: Undirstöður, grunnmynd, málsetning.