



Samþykkt á fundi bygginga-
nefndar þ. 22.11. 1987
BYGGINGAFULLTRÚGINN
Í HAFNARFIRÐI


E. Gunnarsson

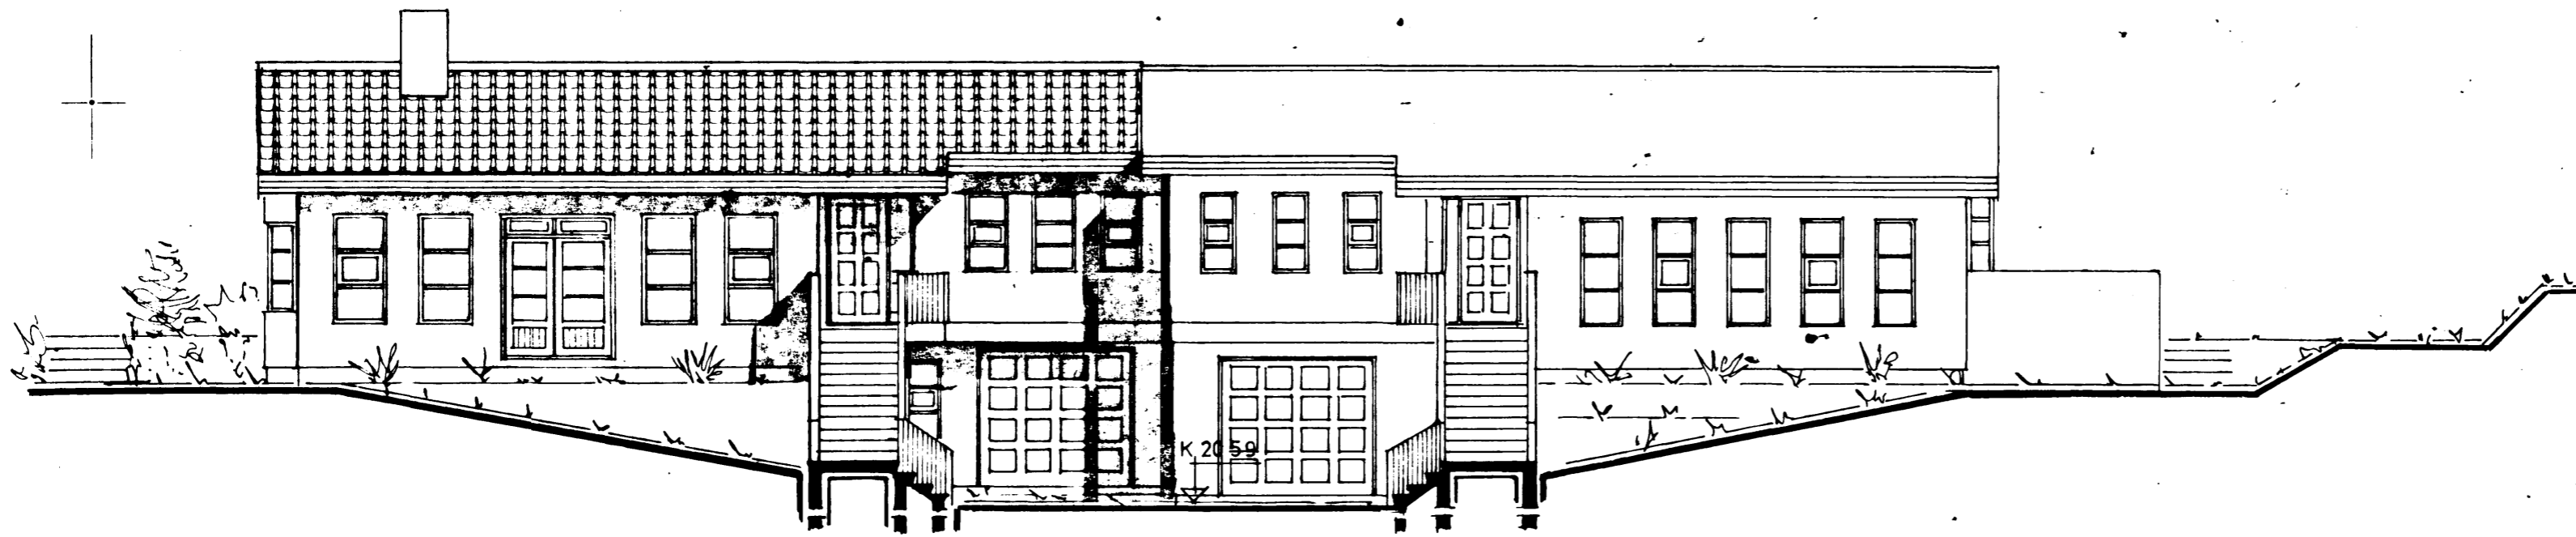


SUÐ VESTUR

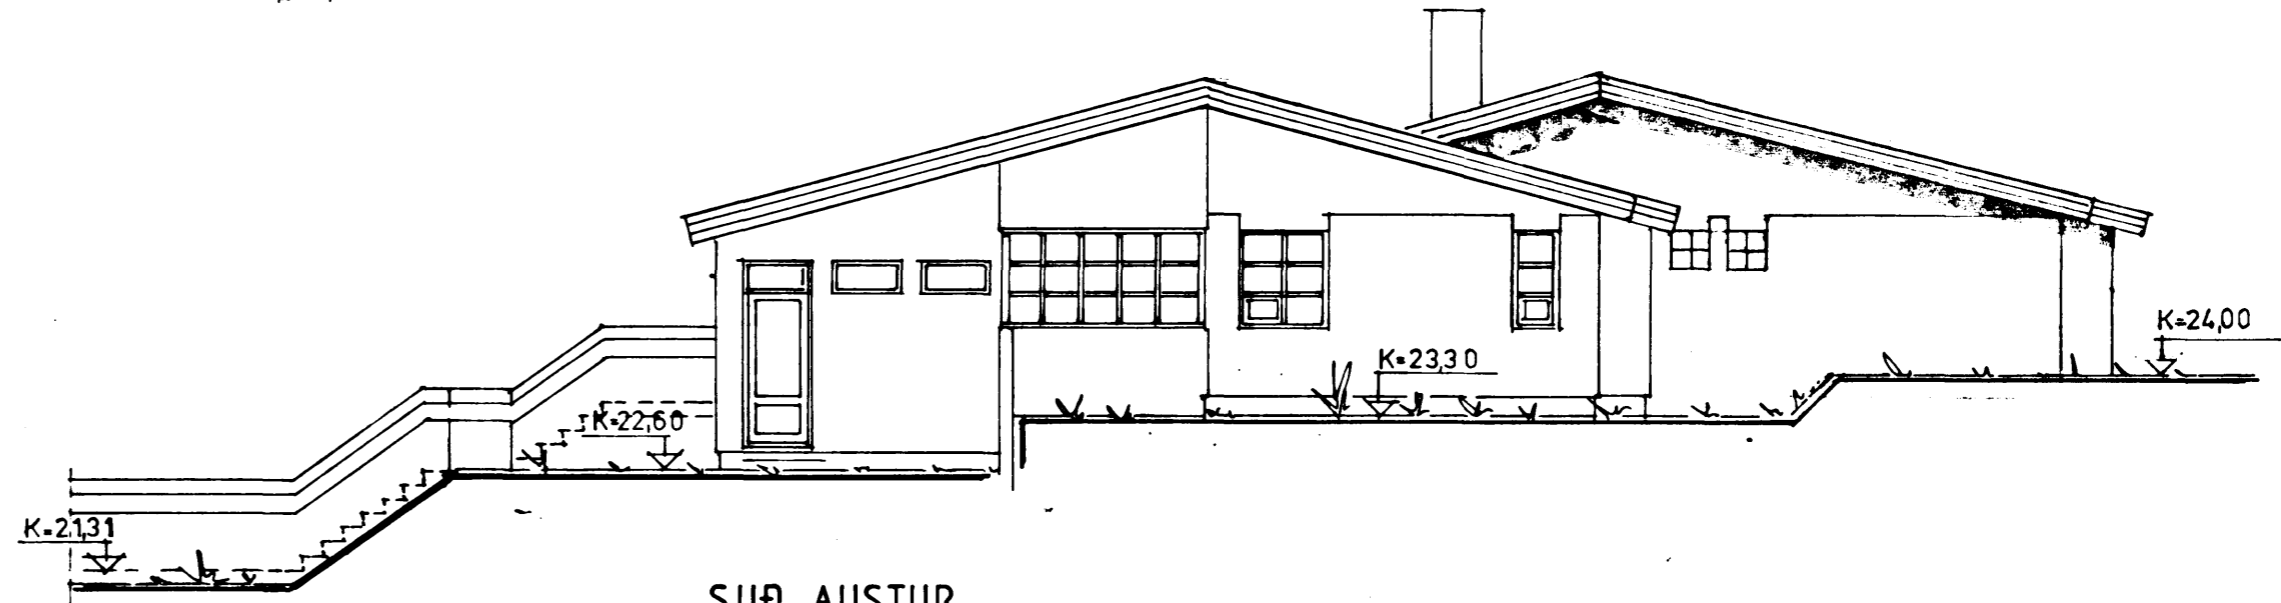


SUÐ AUSTUR

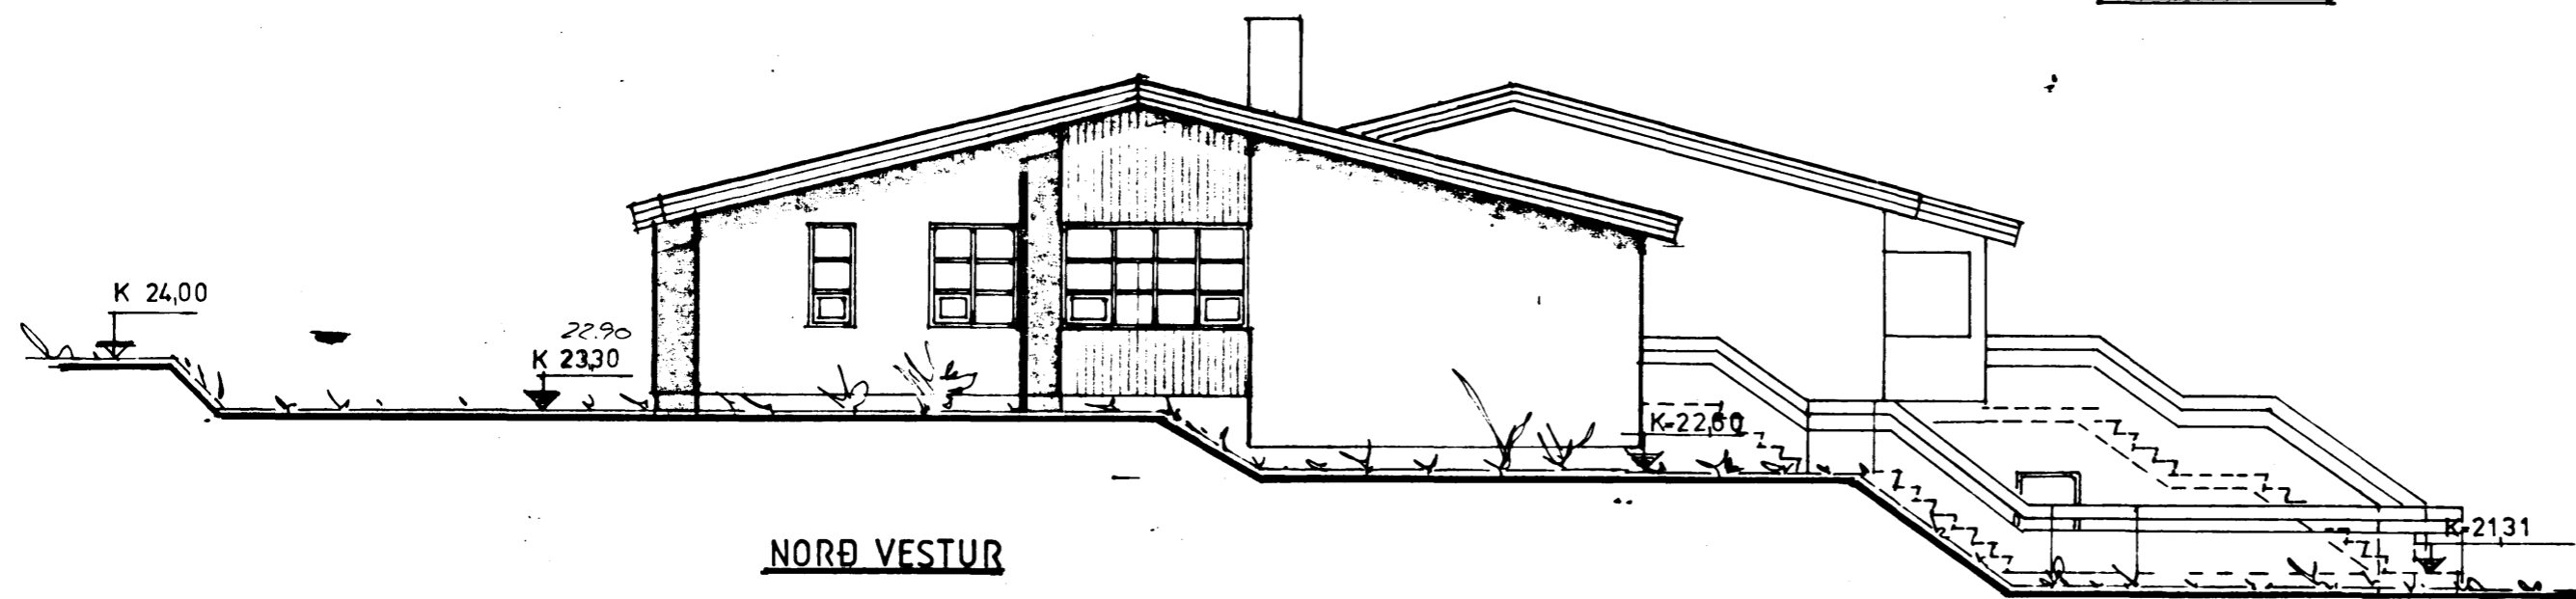

NORÐ VESTUR

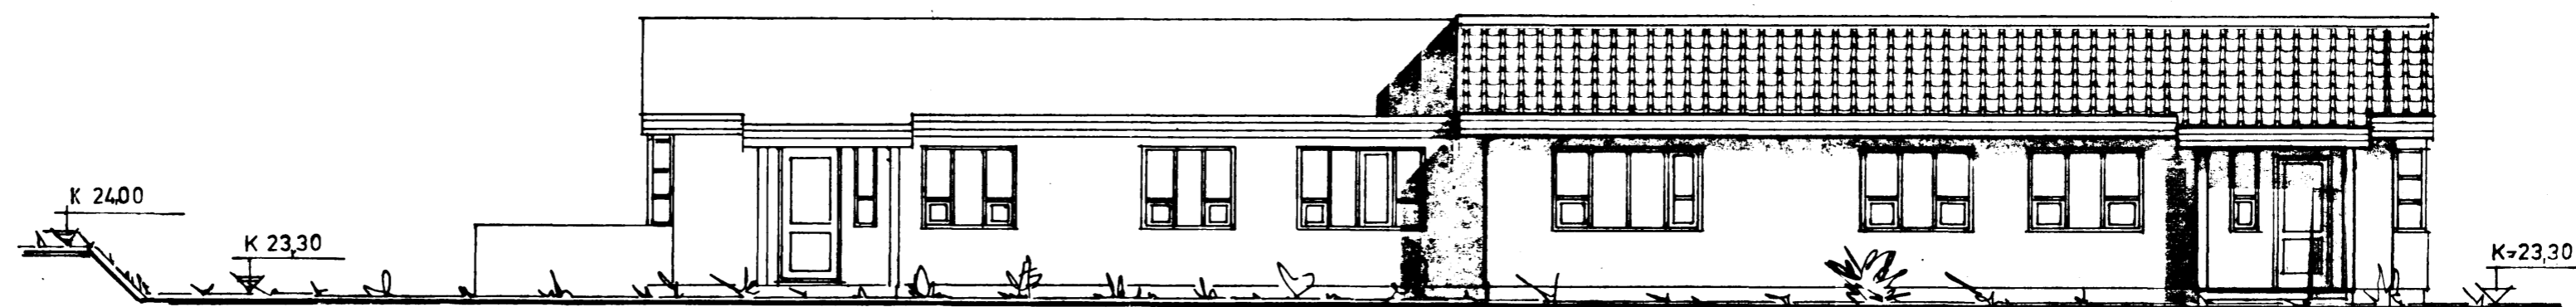

NORÐ AUSTUR

TEIKNISTOFAN  KVARDI	VERKEFNI	'ALFABERG 22 BREYTT HAFNARFIRÐI	KVARÐI	1:100	VERK NR.	8625
	HEITI	ÚTLITSMYNDIR	DAGS.	DES. 86"	TÝPA NR.	
			HÖNNUN	G.G.	TEIKN. NR.	A-3
			TEIKN.	G.G.		

Bólhott 6, 3. h. Reykjavík Sími (91) 82414

E. Gunnarsson

 Gísli G. Gunnarsson, s.r.l.