




Alfaberg 22. Hafnarfirði.

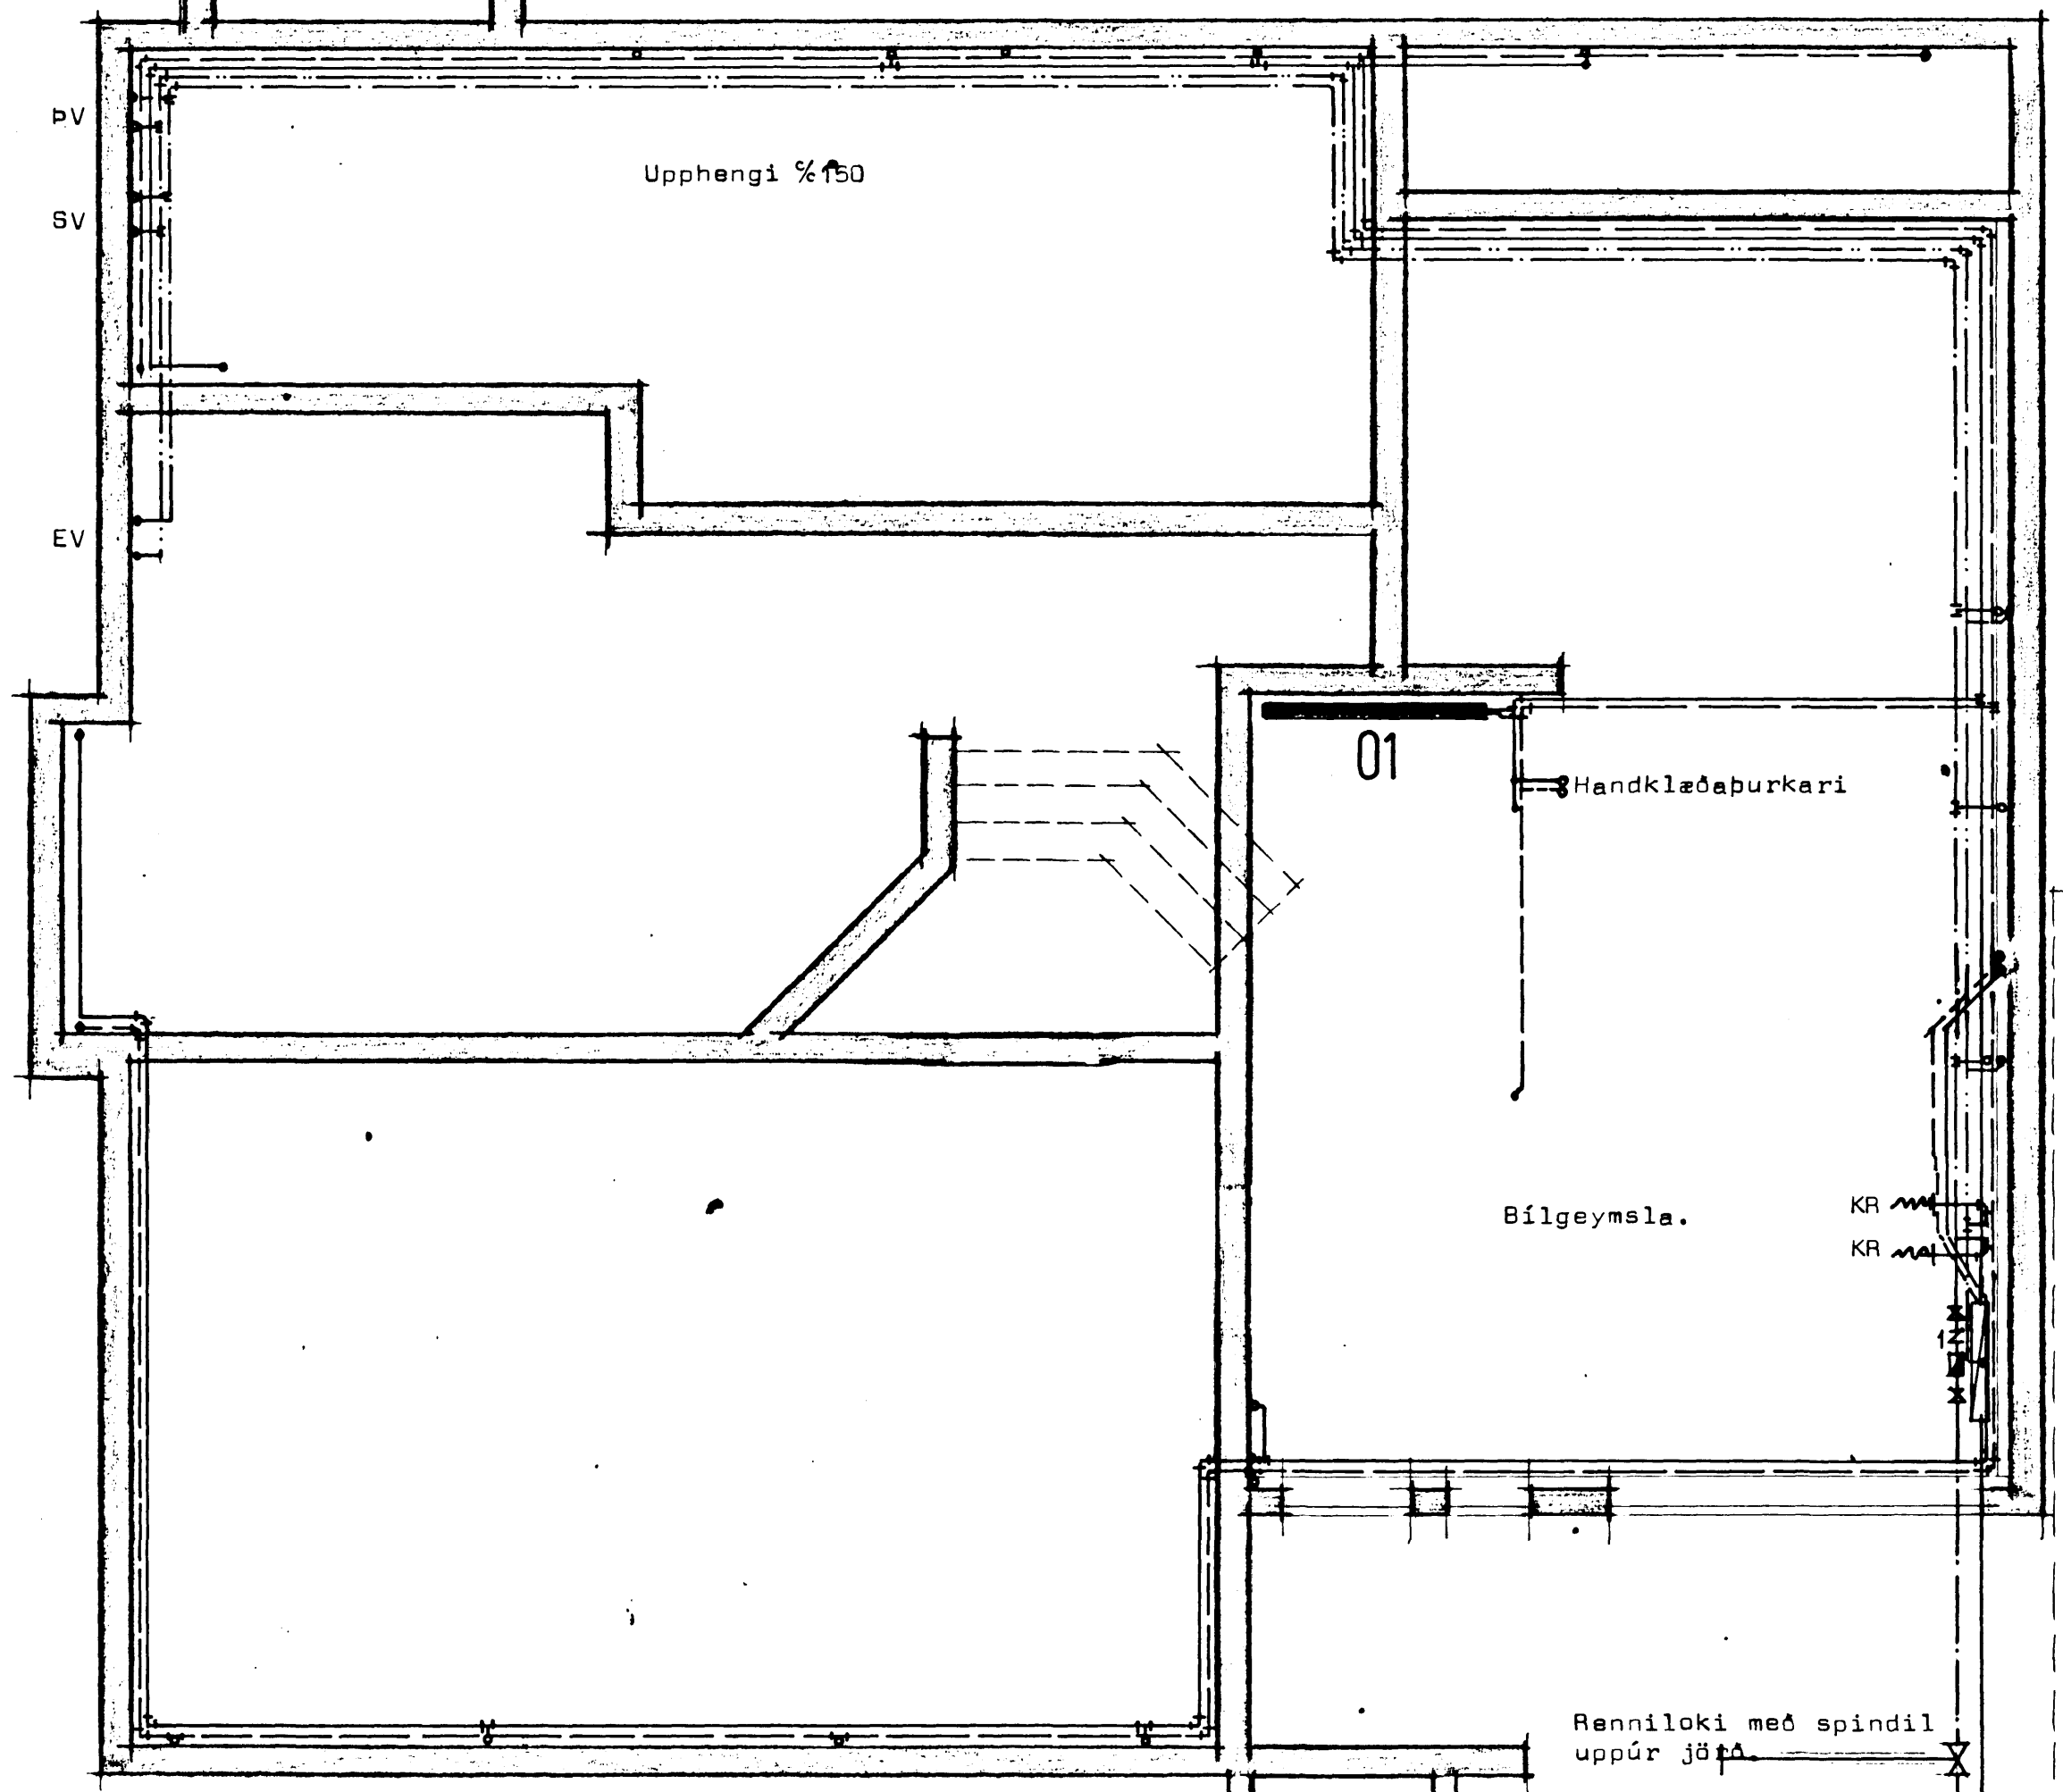

Grunnmynd kjallara. Mk 1:50.

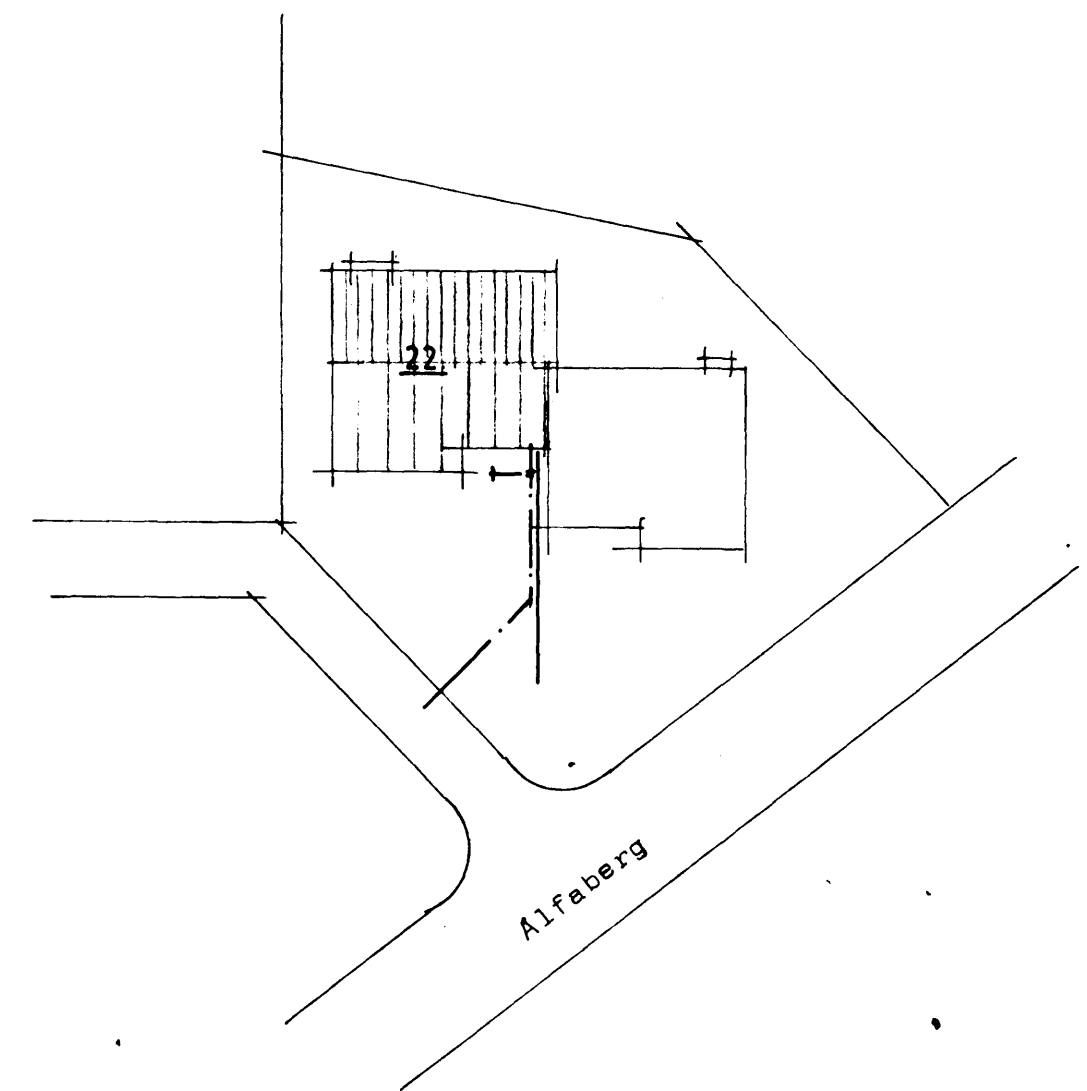

Afstöðumynd Mk 1:500

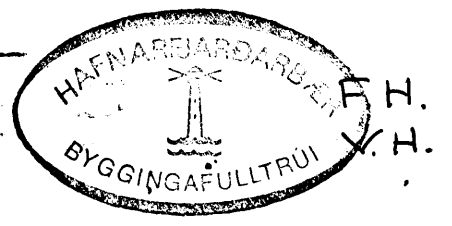

STADALHÚS FTS
 TEIKNISTOFA SÍÐUMÚLA 31 SÍMI 83141

VERKEFNI	DAGS.	1987	VERK NR
Hitalögn og neyzluvatnslögn í kj.	MKV. 1:50	1:500...	
Alfaberg 22. Hafnarfirði.	BR.		
<i>Sigurður P. Kristjánsson</i>	BLAD NR	3.02.1	87-5.
SIGURÐUR GUDMUNDSSON	SIGURÐUR P. KRISTJÁNSSON	FTFI	